

ÚZEMIE OBCE  
POVRCH ÚZEMIA  
ČÍSLO POVODIA  
VZDIALENOSŤ ŠAČHT  
ČÍSLO ŠAČHTY

POZDĽŽNÝ PROFIL

DAŽĎOVÁ KANALIZÁCIA  
STOKA F  
M 1:1000/100

UPRAVENÝ TERÉN


HĽBKÁ VÝKOPU OD UPRAVENÉHO TERÉNU  
(OD RASTLÉHO TERÉNU )

NIVELETA POTRUBIA

TERÉN

ZROVNÁVACIA ROVINA  
STANIČENIE v km,m =  
= STANIČENIE PRIVÁDZAČA V km

SKLON o/oo - DĹŽKA m  
DN - MATERIÁL - DĹŽKA m  
KAPACITA STOKY l/s A RÝCHLOSŤ m/s  
VÝPOČTOVÉ MNOŽSTVO l/s A RÝCHLOSŤ m/s

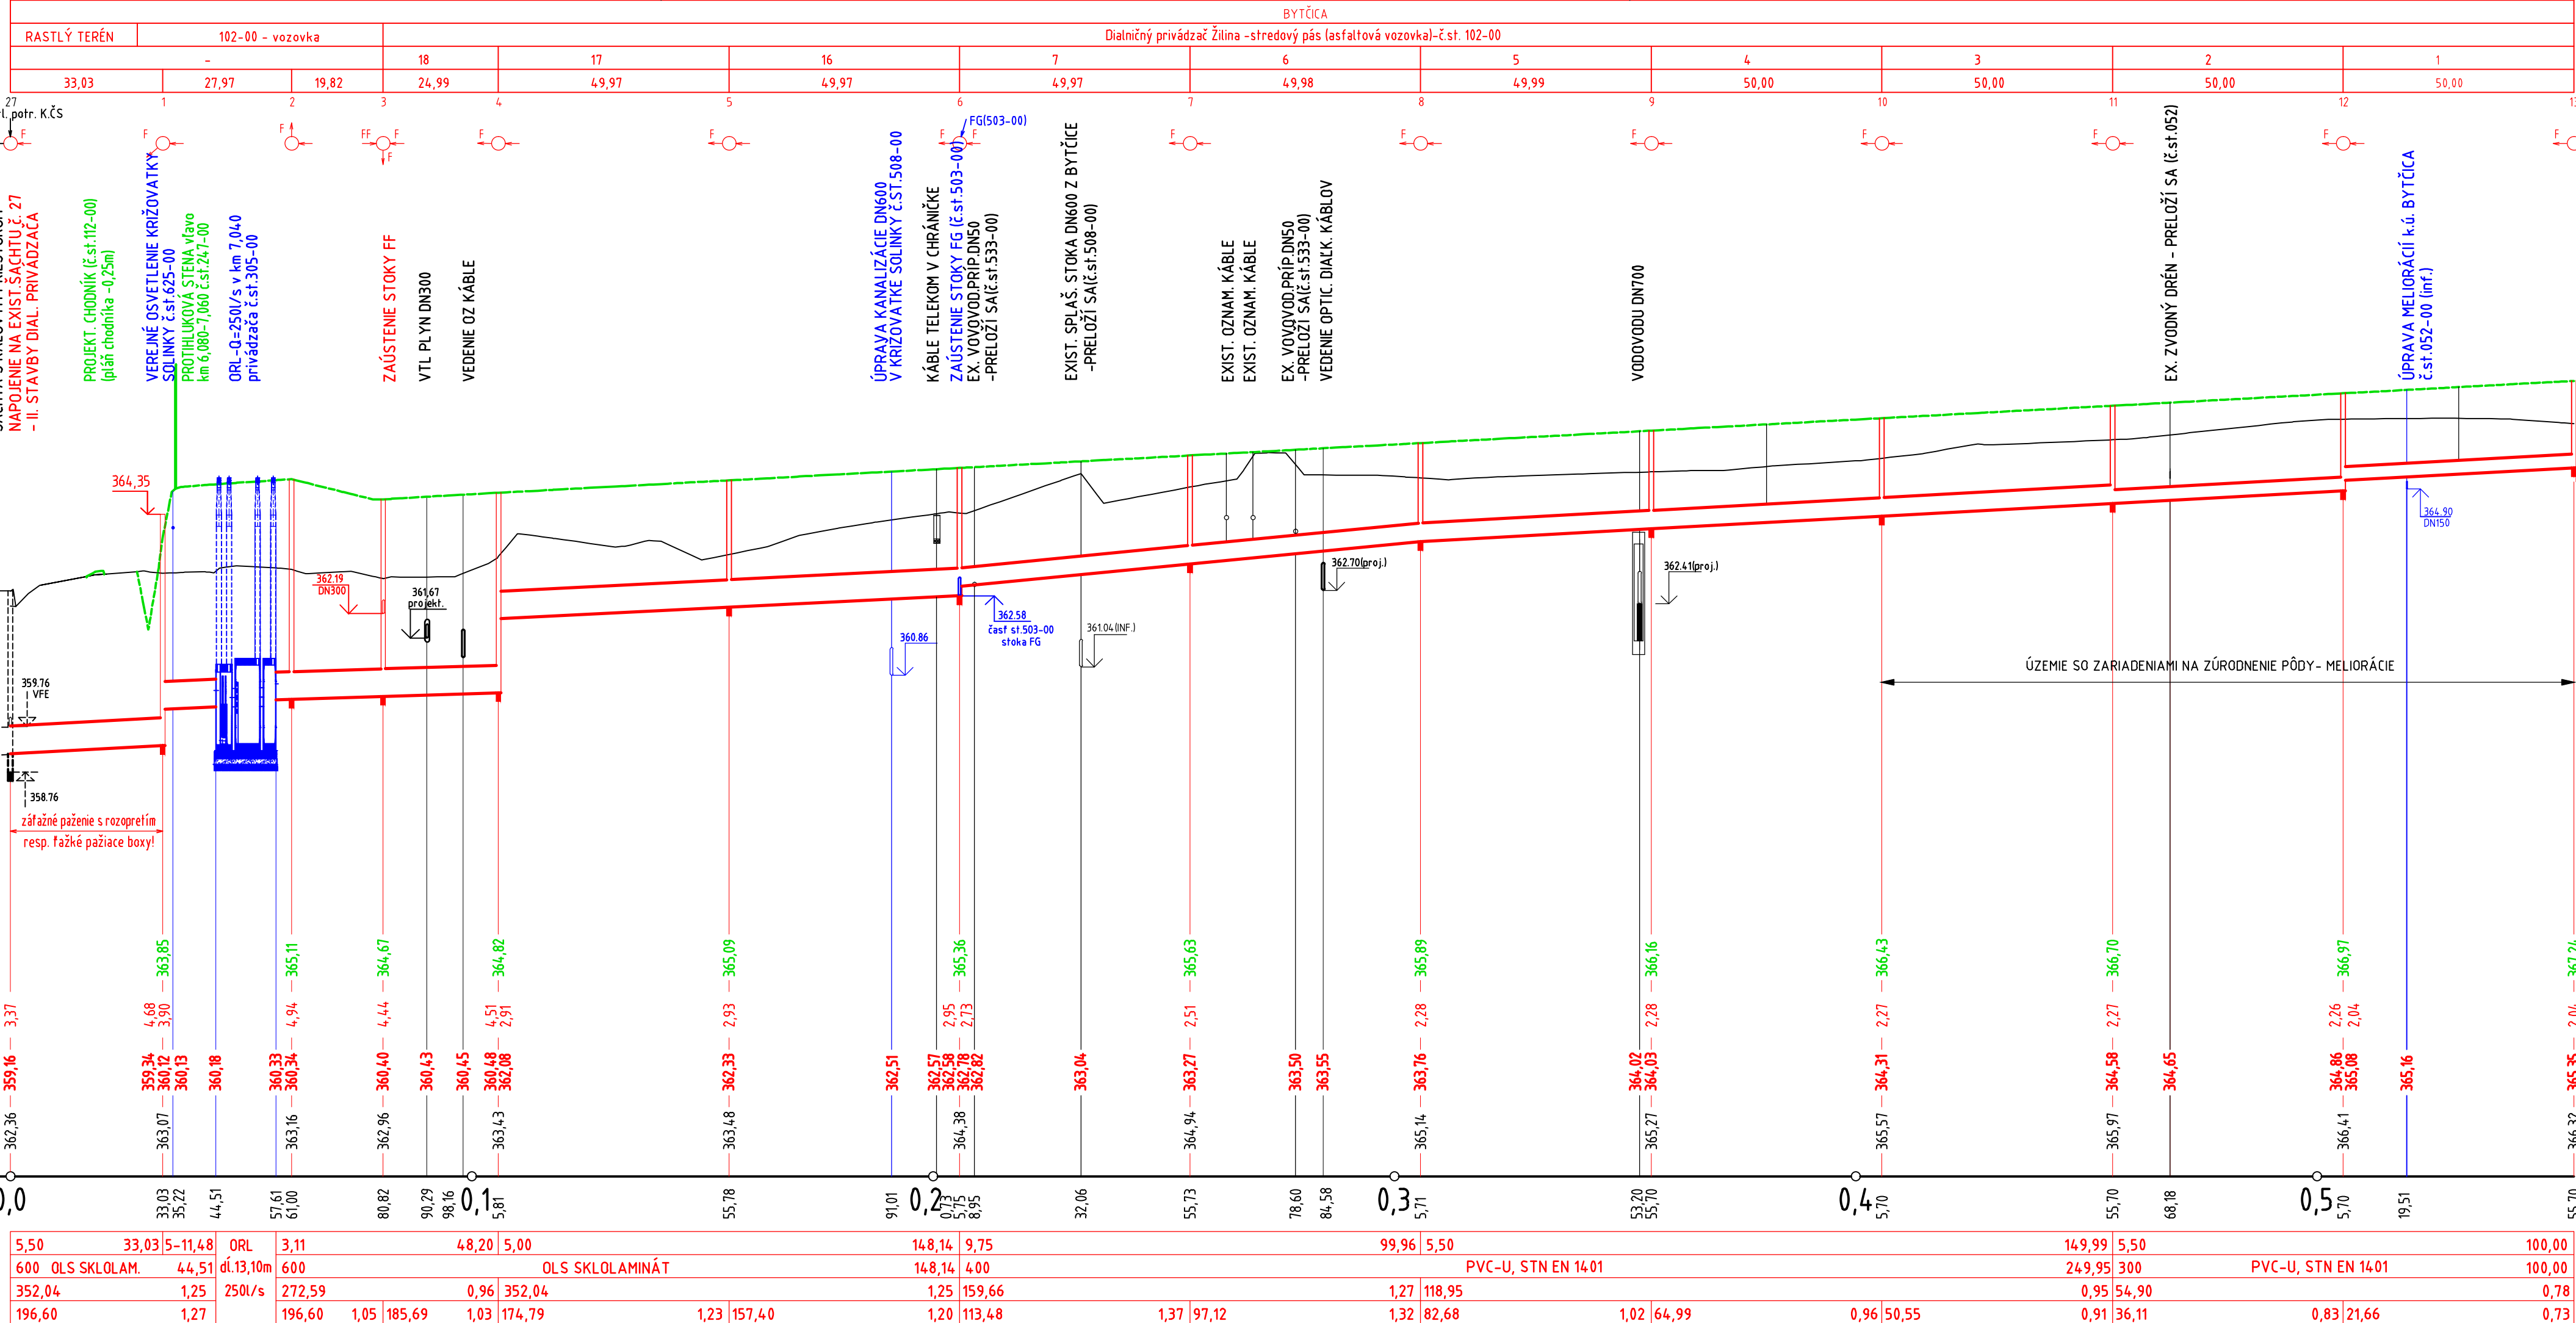

ÚZEMIE OBCE  
POVRCH ÚZEMIA  
ČÍSLO POVODIA  
VZDIALENOSŤ ŠAČHT  
ČÍSLO ŠAČHTY

POZDĽŽNÝ PROFIL

DAŽĎOVÁ KANALIZÁCIA  
STOKA FB  
M 1:1000/100

UPRAVENÝ TERÉN


HĽBKÁ VÝKOPU OD UPRAVENÉHO TERÉNU  
(OD RASTLÉHO TERÉNU )

NIVELETA POTRUBIA

TERÉN

ZROVNÁVACIA ROVINA  
STANIČENIE v km,m =  
= STANIČENIE PRIVÁDZAČA V km

SKLON o/oo - DĹŽKA m  
DN - MATERIÁL - DĹŽKA m  
KAPACITA STOKY l/s A RÝCHLOSŤ m/s  
VÝPOČTOVÉ MNOŽSTVO l/s A RÝCHLOSŤ m/s

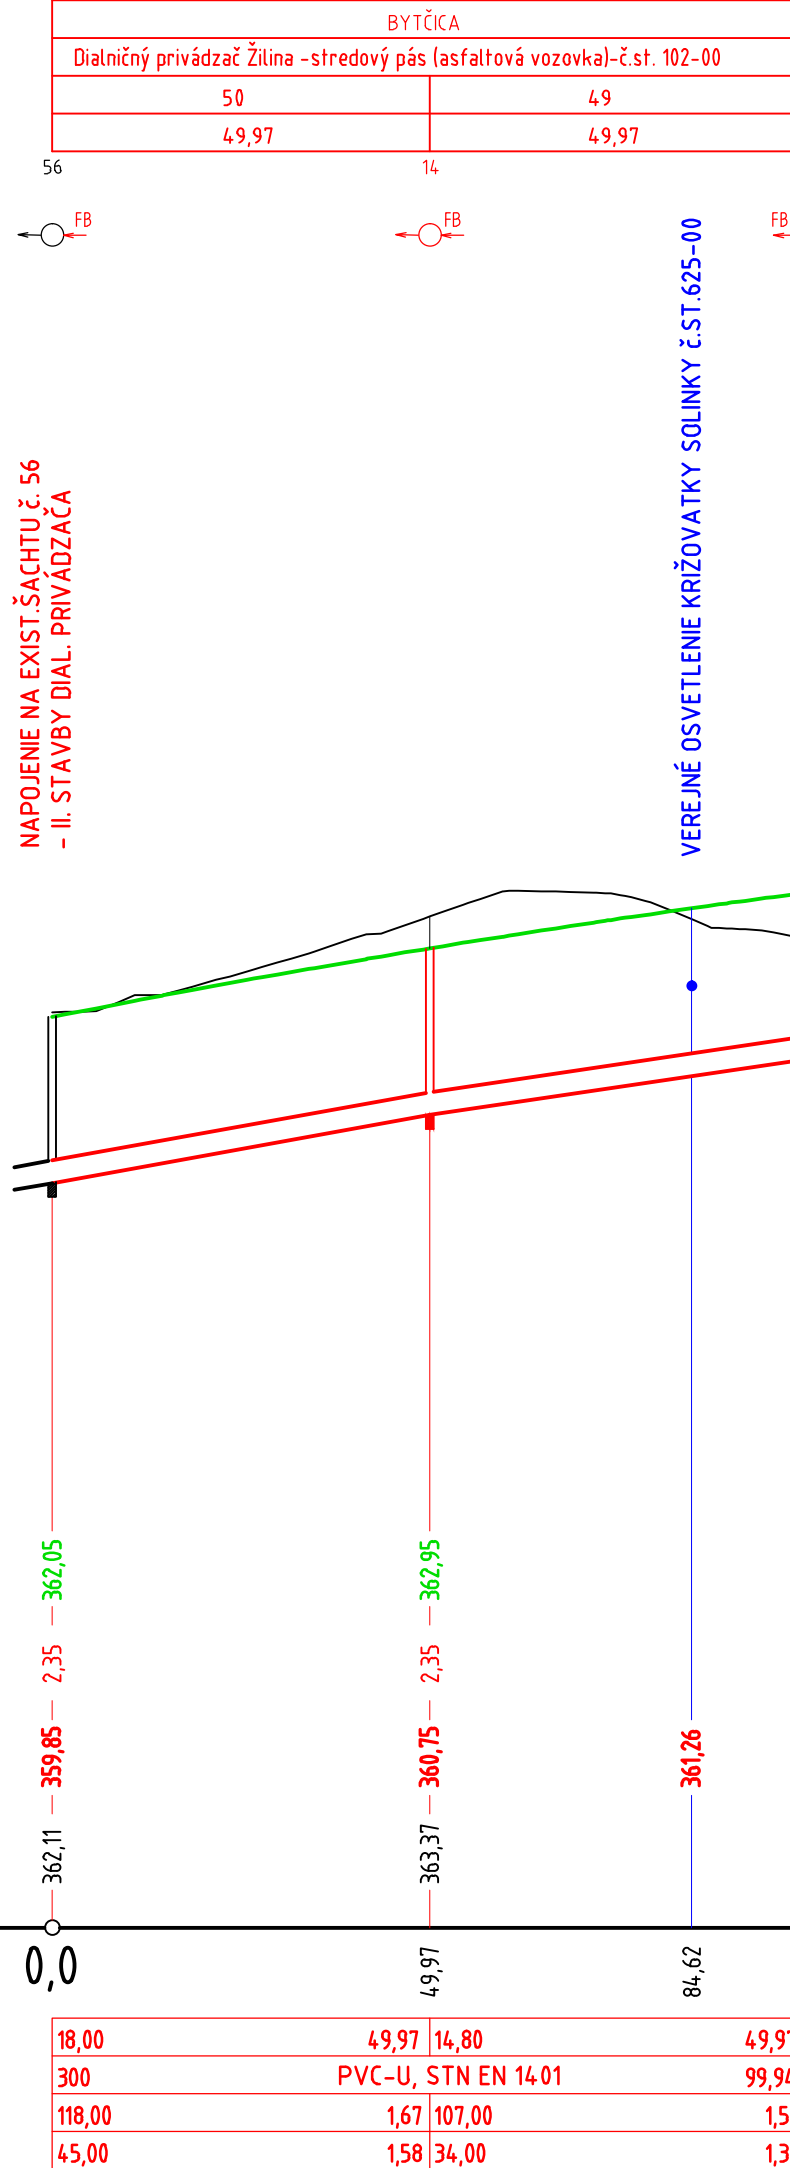

ÚZEMIE OBCE  
POVRCH ÚZEMIA  
ČÍSLO POVODIA  
VZDIALENOSŤ ŠAČHT  
ČÍSLO ŠAČHTY

POZDĽŽNÝ PROFIL

DAŽĎOVÁ KANALIZÁCIA  
STOKA FF  
M 1:1000/100

UPRAVENÝ TERÉN


HĽBKÁ VÝKOPU OD UPRAVENÉHO TERÉNU  
(OD RASTLÉHO TERÉNU )

NIVELETA POTRUBIA

TERÉN

ZROVNÁVACIA ROVINA  
STANIČENIE v km,m =  
= STANIČENIE PRIVÁDZAČA V km

SKLON o/oo - DĹŽKA m  
DN - MATERIÁL - DĹŽKA m  
KAPACITA STOKY l/s A RÝCHLOSŤ m/s  
VÝPOČTOVÉ MNOŽSTVO l/s A RÝCHLOSŤ m/s

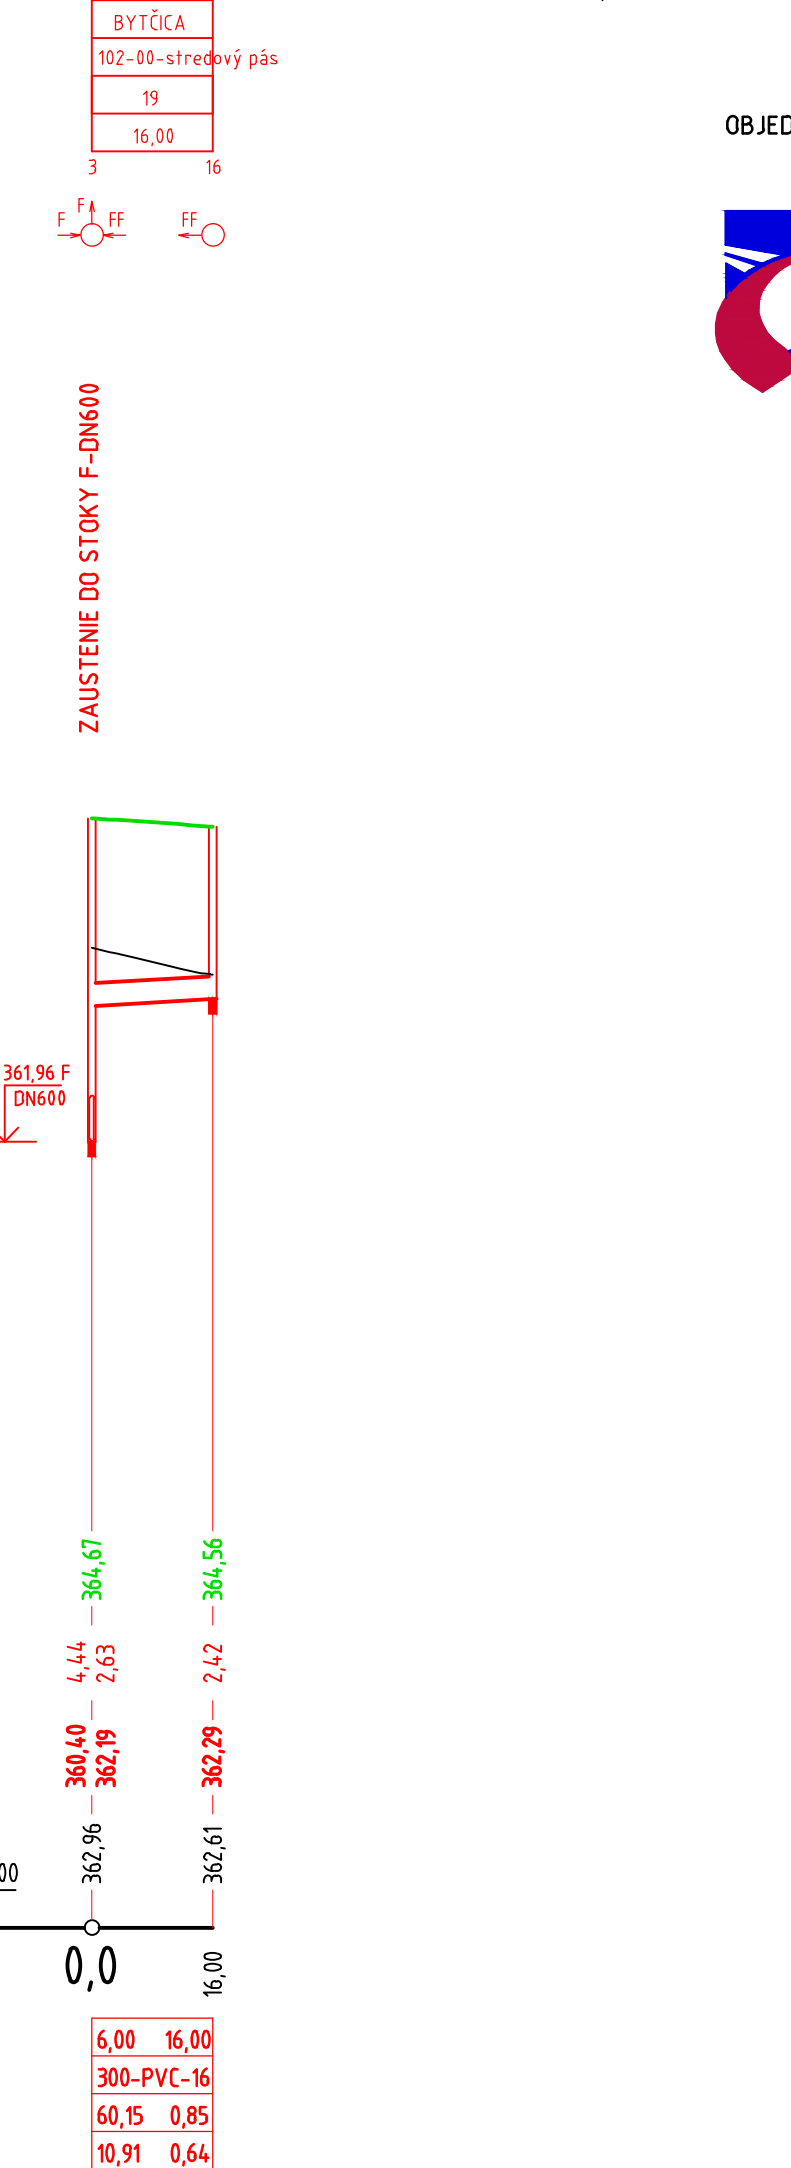

OBJEDNÁVATEĽ



NÁRODNÁ DIALNIČNÁ SPOLOČNOSŤ

DOKUMENTÁCIA NA STAVEBNÉ POVOLENIE  
501-02

ZÁKAZKA		DIALNIČNÝ PRIVÁDZAČ LIETAVSKÁ LÚČKA - ŽILINA		GC GEOCONSULT	
ČASŤ STAVBY		501-02 DAŽĎOVÁ KANALIZÁCIA ČASŤI STAVBY 102-00		MILETIČOVA 21, P.O. BOX 34 820 05 BRATISLAVA 25 TEL. : 02/5057 4703, FAX. : 02/5057 4798	
PRÍLOHA		POZDĽŽNÝ PROFIL - SYSTÉM F		STUPEN	ČÍSLO ZÁKAZKY
OBJEDNÁVATEĽ		NÁRODNÁ DIALNIČNÁ SPOLOČNOSŤ, a.s.		DSP	1347/1214
HLAVNÝ INŽ. PROJ. Ing. Marek Goláb		TECH. KONTROLA Ing. Ondrej KUPČO		OKRES ŽILINA	
ZODP. PROJ. Ing. Eva Volleková		VED. ÚSEKU Ing. Peter ŽIAK		SÚRADNICOVÝ SYSTÉM JTSK	
VYPRACOVANÉ Ing. Karol Hlaváč, Ing. Monika HLŔŠKOVÁ		DÁTUM 05.2014		VÝŠKOVÝ SYSTÉM Bpv	
		FORMÁT 6x A4		MIERKA 1:1000/100	
				KATASTRÁLNE ÚZEMIE: BYTČICA	
				ČÍSLO PRÍLOHY	SÚPRAVA
				4.6	