

NÁZOV ULICE A DRUH POVRCHU
ČÍSLO KANALIZAČNÉHO OKRSKU
VZDIALENOSTI ŠACHT
ČÍSLA ŠACHT

POZDĽŽNY PROFIL
ÚPRAVA KANALIZÁCIE
V KRIŽOVATKE SOLINKY
km 4,447 Č.ST. 102-00

M 500/100

UPRAVENÝ TERÉN


HĽBK A VÝKOPU
/hlbka od rastlého terénu + ložko a výmena podložia 0,2m+0,2m/

DNO STOKY

TERÉN
Zrovnávací rovina

Staničenie v km, m
/≐km komunikácie č.st. 102-00/

SKLON ‰/‰ - DĽŽKA m
PROFIL mm - MATERIÁL - DĽŽKA m
KAPACITA l s⁻¹- RÝCHLOSŤ m s⁻¹
NÁVRHOVÝ PRIETOK l s⁻¹-RÝCHLOSŤ m s⁻¹

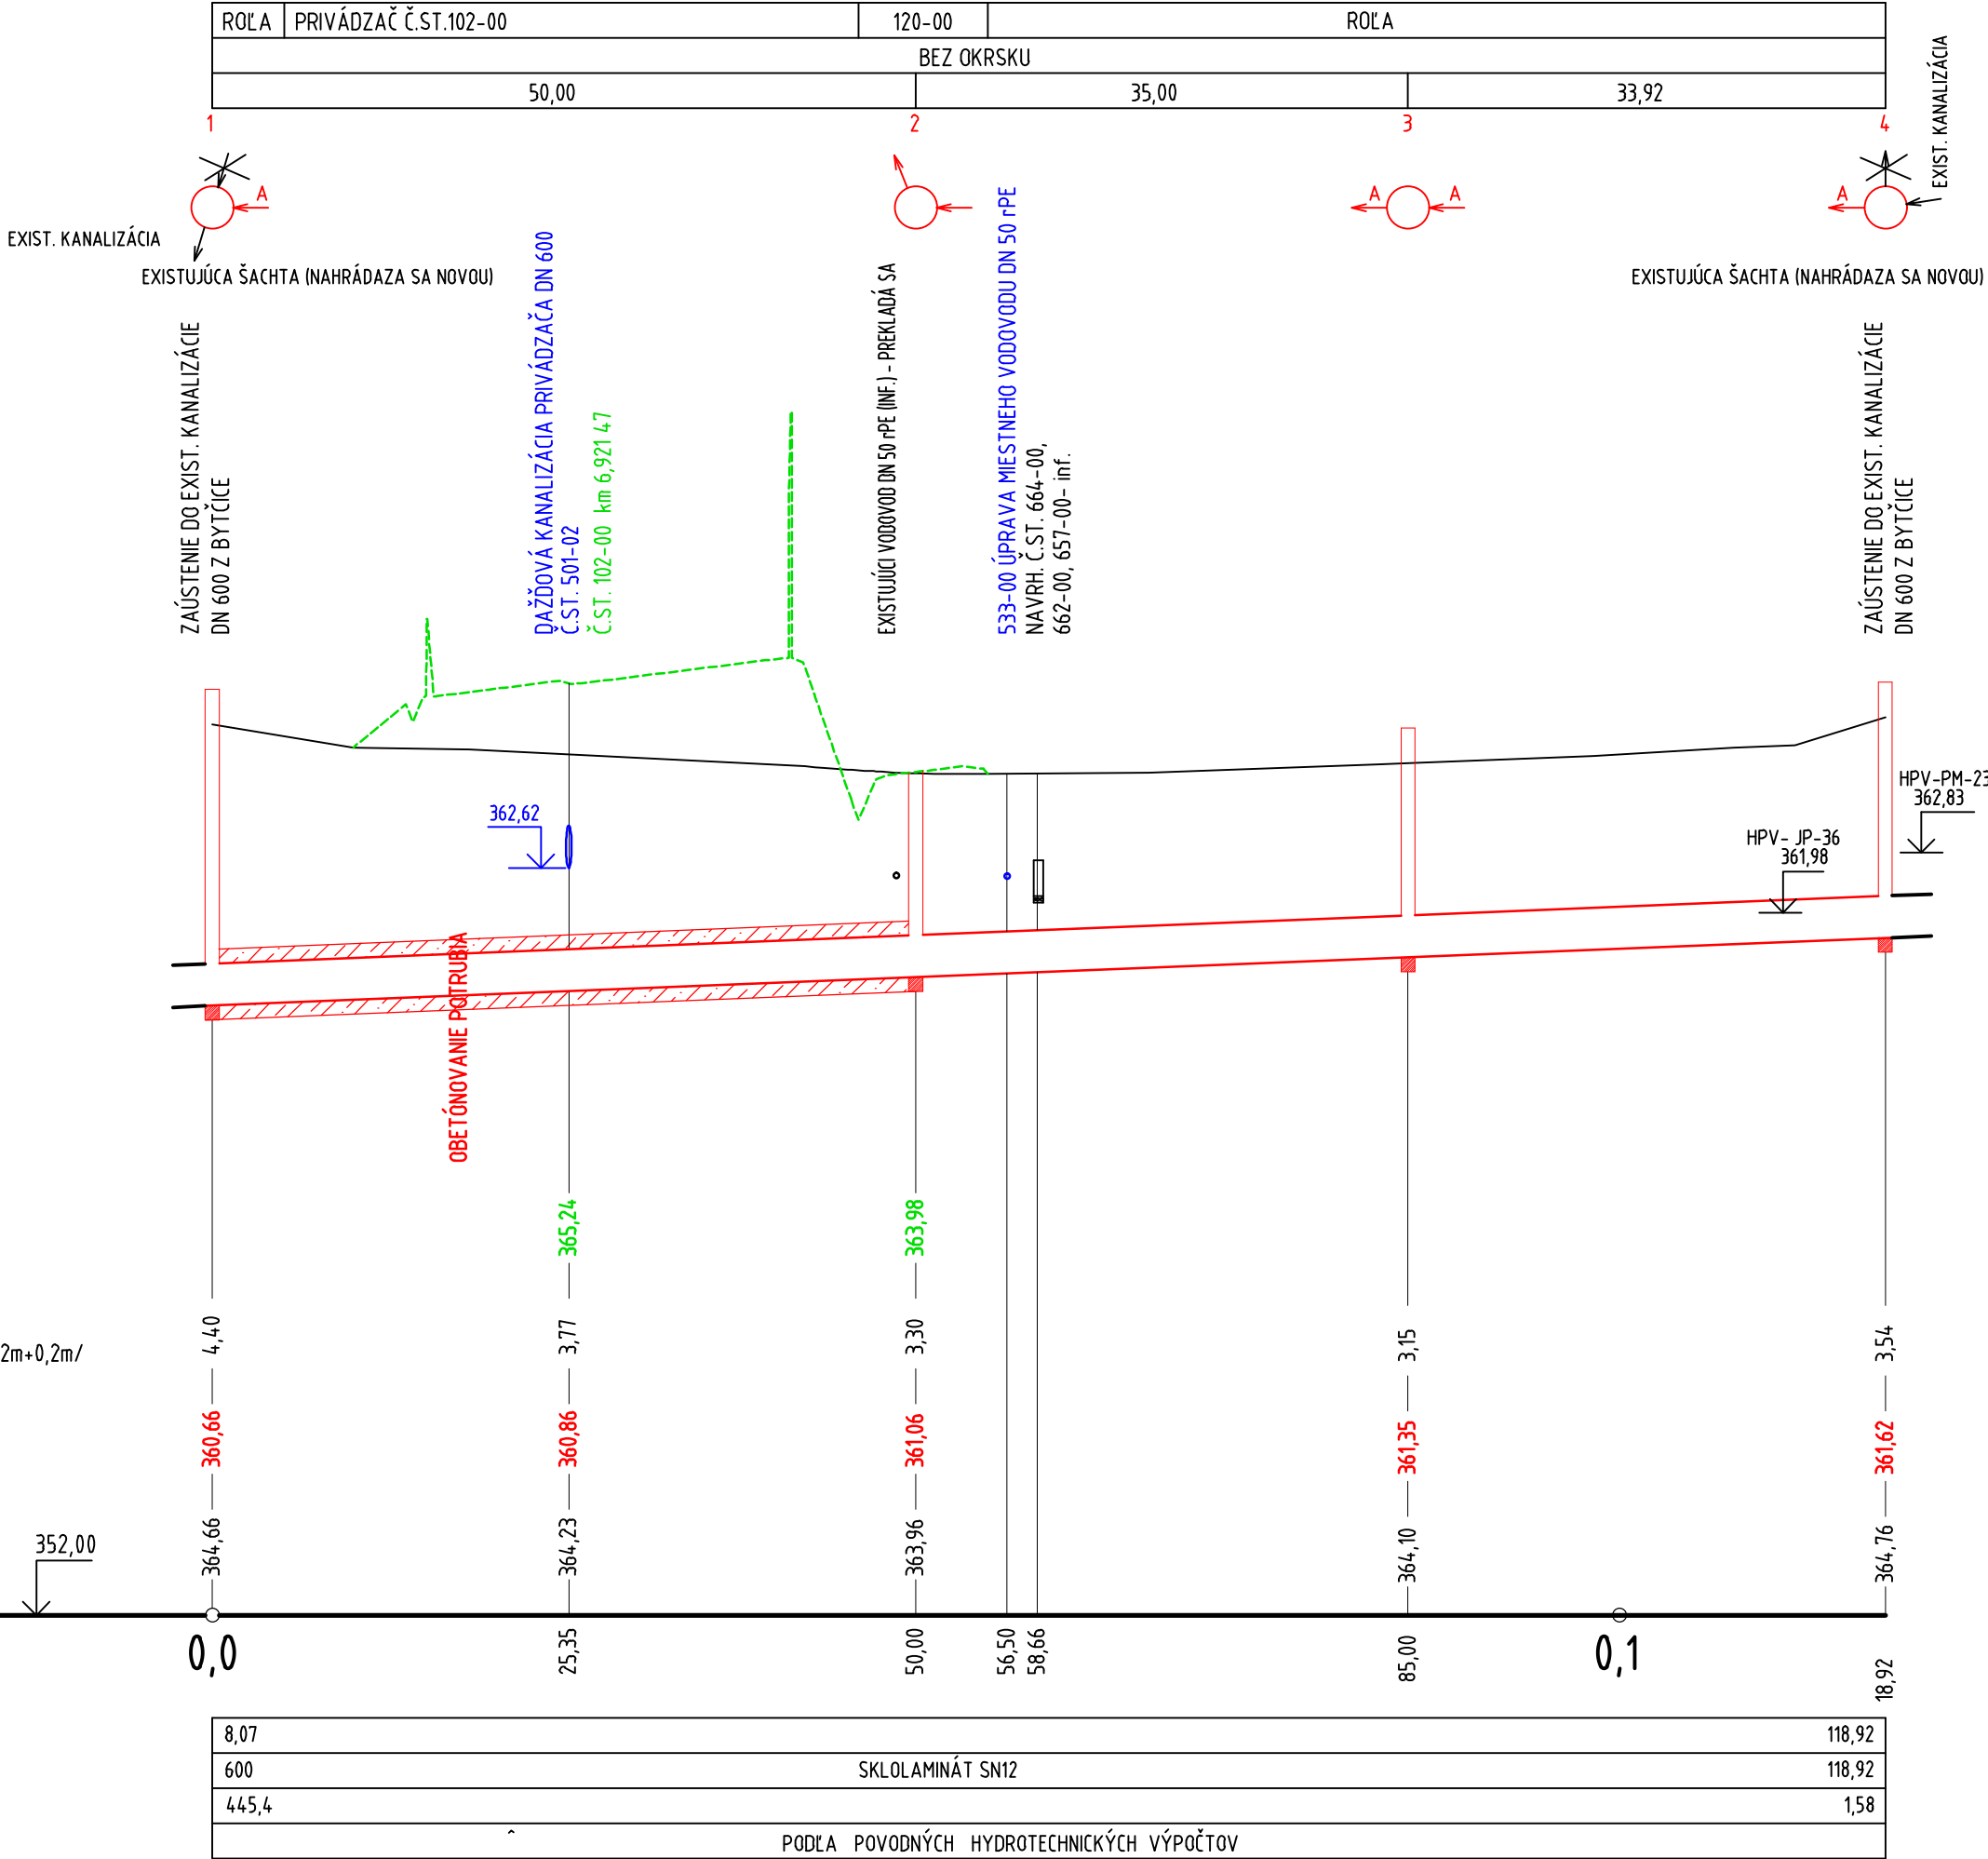

OBJEDNÁVATEĽ



NÁRODNÁ DIAĽNIČNÁ SPOLOČNOSŤ

DOKUMENTÁCIA NA STAVEBNÉ POVOLENIE 508-00

| | | | | | |
|-------------------|--|---|--|--|---------------|
| ZÁKAZKA | | DIAĽNIČNÝ PRIVÁDZAČ LIETAVSKÁ LÚČKA - ŽILINA | | | |
| ČASŤ STAVBY | | 508-00 ÚPRAVA KANALIZÁCIE V KRIŽOVATKE SOLINKY | | MILETIČOVA 21, P.O. BOX 34 820 05 BRATISLAVA 25 TEL. : 02/5057 4703, FAX. : 02/5057 4798 | |
| PRÍLOHA | | POZDĽŽNY PROFIL | | STUPEŇ | ČÍSLO ZÁKAZKY |
| OBJEDNÁVATEĽ | | NÁRODNÁ DIAĽNIČNÁ SPOLOČNOSŤ, a.s. | | DSP | 134 7/1214 |
| HLAVNÝ INŽ. PROJ. | | Ing. Marek GOLÁB | | TECH. KONTROLA | |
| ZODP. PROJ. | | Ing. Karol HLAVÁČ | | Ing. Ondrej KUPČO | |
| VYPRACOVAL | | Ing. Karol HLAVÁČ | | Ing. Peter ŽIAK | |
| DÁTUM | | 05.2014 | | FORMÁT | |
| | | | | 3 x A4 | |
| | | | | MIERKA | |
| | | | | 1:500/100 | |
| | | | | SÚRADNICOVÝ SYSTÉM | |
| | | | | JTSK | |
| | | | | VÝŠKOVÝ SYSTÉM | |
| | | | | Bpv | |
| | | | | KATASTRÁLNE ÚZEMIE: | |
| | | | | BYTČICA | |
| | | | | ČÍSLO PRÍLOHY | SÚPRAVA |
| | | | | 4 | |