

ÚZEMIE OBCE
POVRCH ÚZEMIA

ŽILINA		
CESTA	RASTLÝ TERÉN	CESTA

PRELOŽKA VODOVODU
M 1:500/100

UPRAVENÝ TERÉN

HĽBK A VÝKOPU


DNO VODOVODU

TERÉN

ZROV. ROVINA

STANIČENIE v km,m
=km KOMUNIKÁCIE

SKLON ‰ - DĹŽKA m
DN(PN),MATERIÁL,DĹŽKA(m)

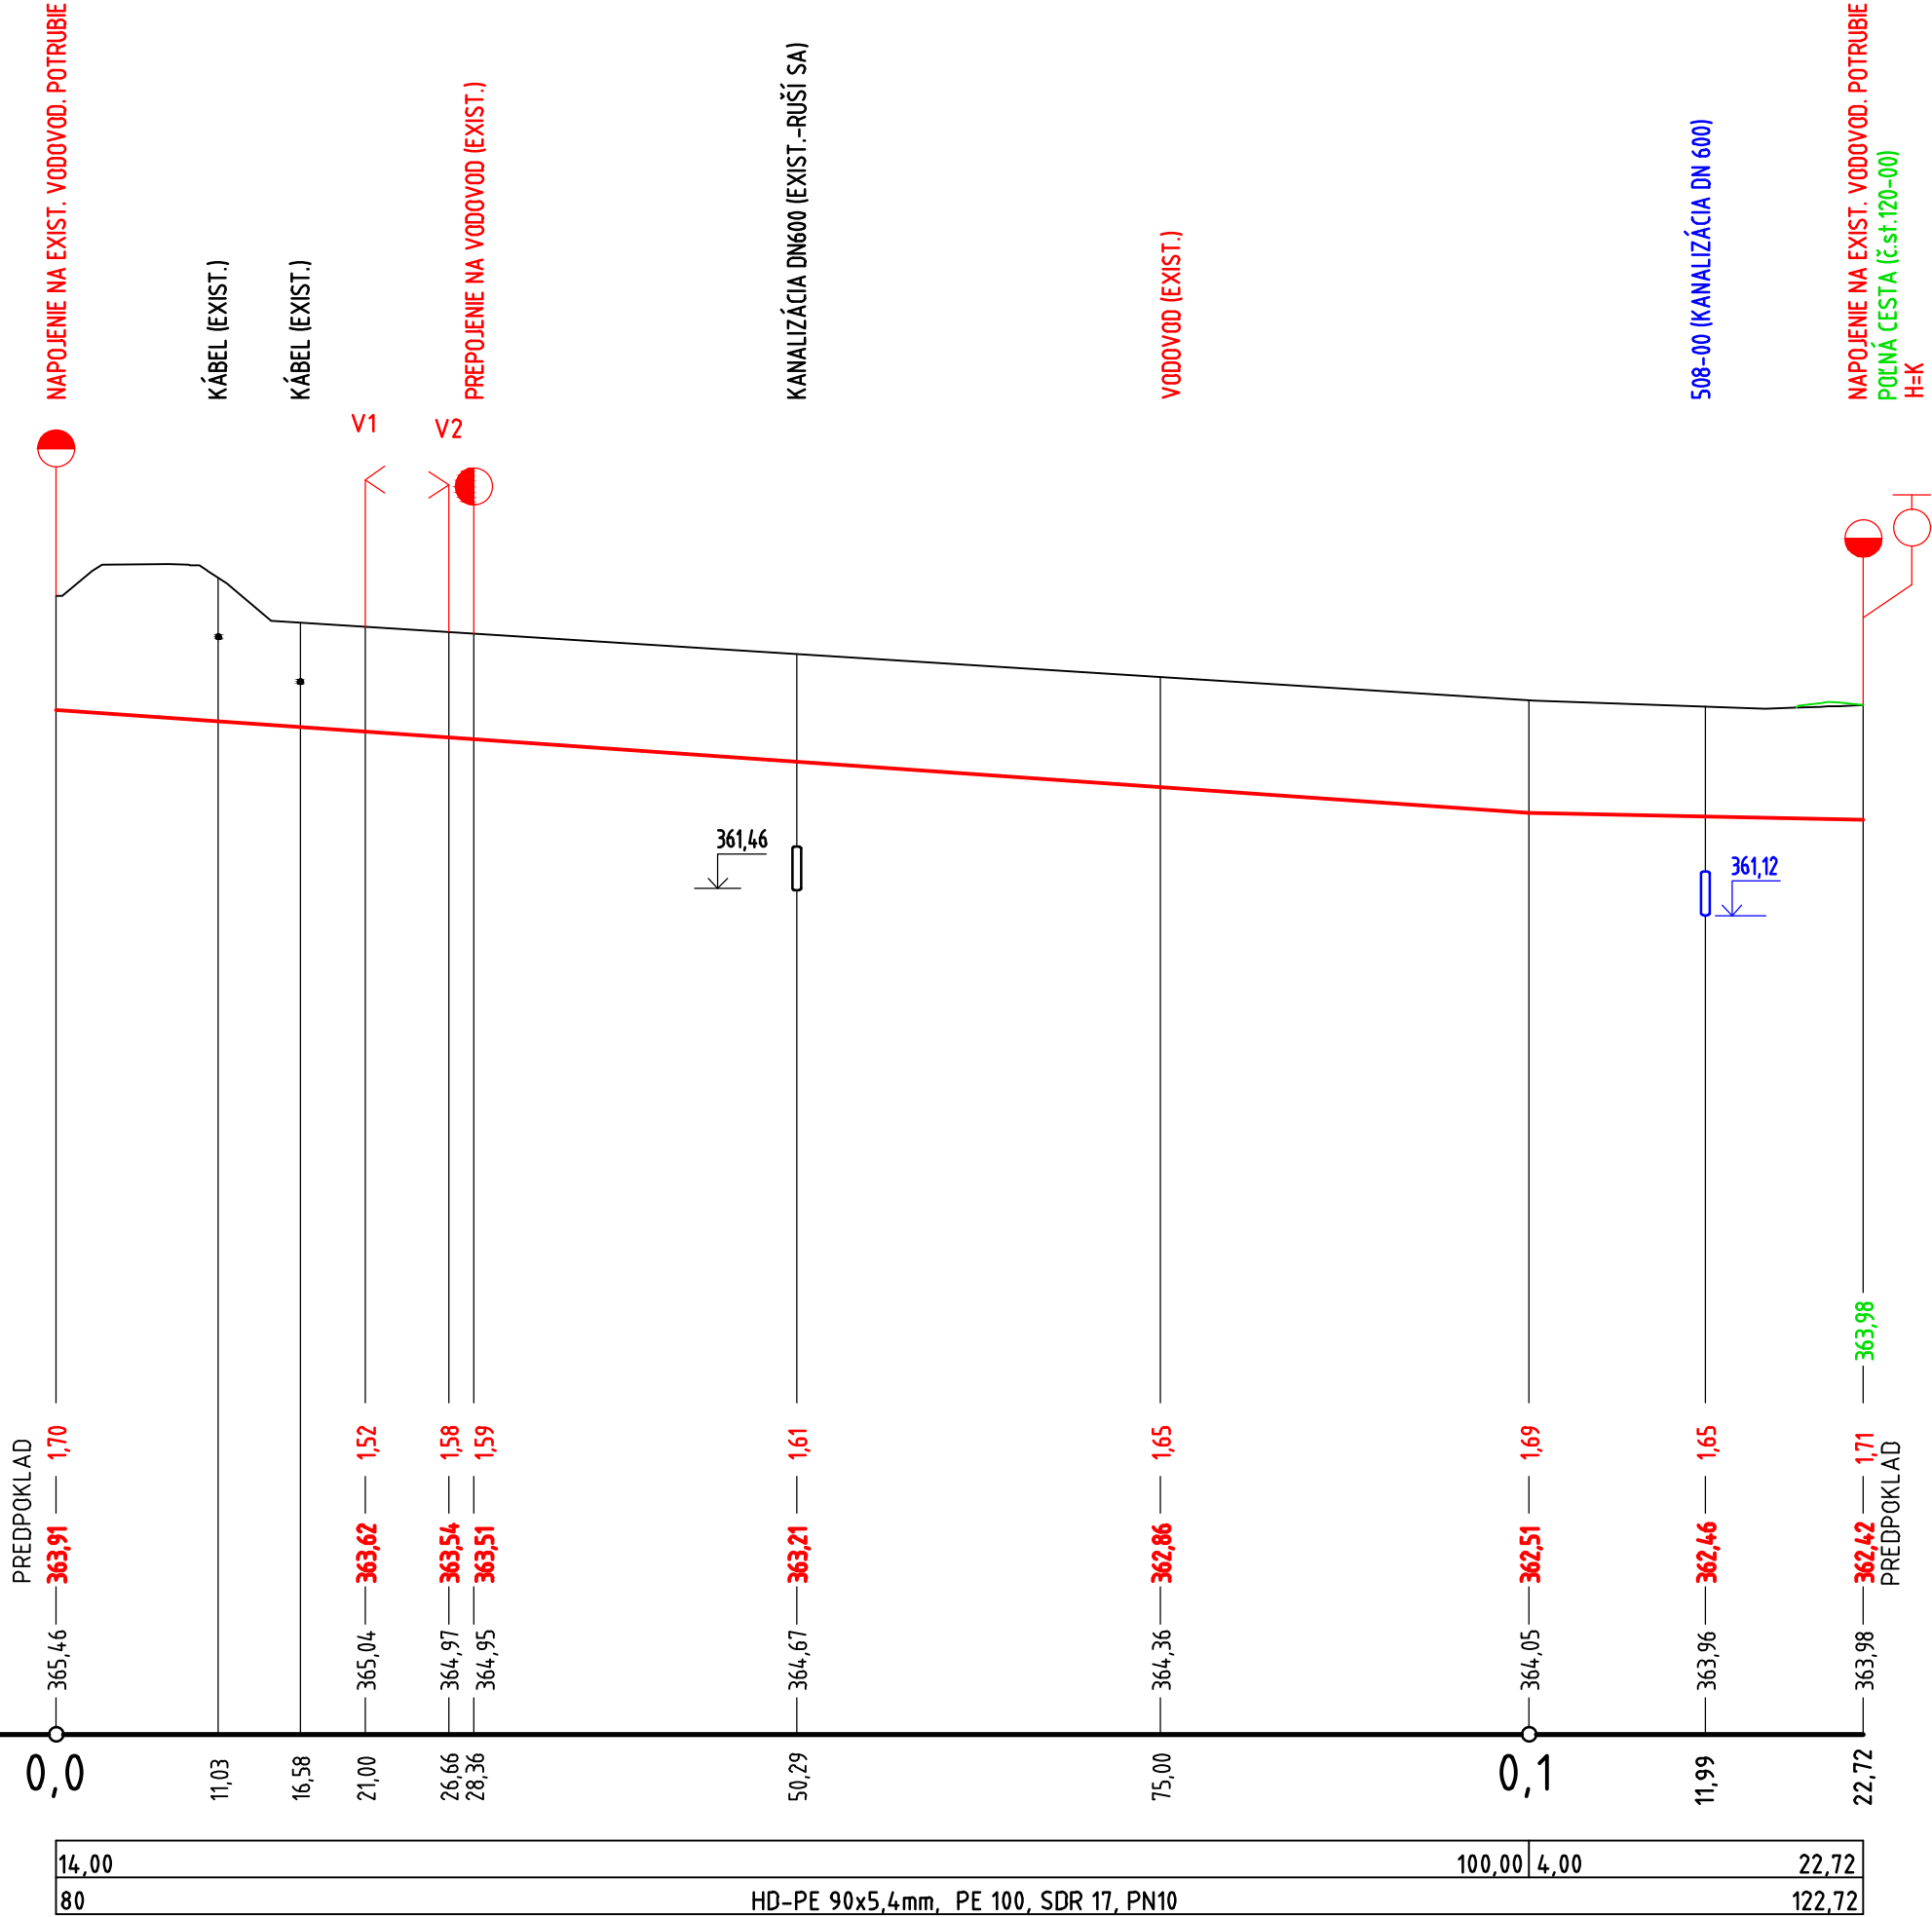

OBJEDNÁVATEĽ



NÁRODNÁ DIAĽNIČNÁ SPOLOČNOSŤ

DOKUMENTÁCIA NA STAVEBNÉ POVOLENIE 533-00

ZÁKAZKA		DIAĽNIČNÝ PRIVÁDZAČ LIETAVSKÁ LÚČKA - ŽILINA			
ČASŤ STAVBY		533-00 ÚPRAVA MIESTNYCH VODOVODOV		MILETIČOVA 21, P.O. BOX 34 820 05 BRATISLAVA 25 TEL. : 02/5057 4703, FAX. : 02/5057 4798	
PRÍLOHA		POZDĹŽNY PROFIL		STUPEŇ DSP	ČÍSLO ZÁKAZKY 1347/1214
OBJEDNÁVATEĽ		NÁRODNÁ DIAĽNIČNÁ SPOLOČNOSŤ, a.s.		OKRES ŽILINA	
HLAVNÝ INŽ. PROJ. Ing. Marek GOLÁB		TECH. KONTROLA Ing. Ondrej KUPČO		SÚRADNICOVÝ SYSTÉM JTSK	
ZODP. PROJ. Ing. Eva VOLLEKOVÁ		VED. ÚSEKU Ing. Peter ŽIAK		VÝŠKOVÝ SYSTÉM Bpv	
VYPRACOVAL Ing. Karol HLAVÁČ		DÁTUM 05.2014	FORMÁT 3xA4	MIERKA 1:500/100	ČÍSLO PRÍLOHY 4
				SÚPRAVA	