



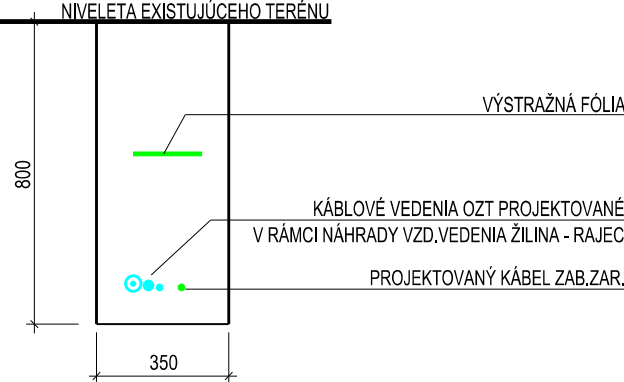

ULOŽENIE VO VOĽNOM TERÉNE
SÚBEH SO ŽEL.TRAŤOU 2,5m OD OSI KOĽAJE
VOĽNÉ ULOŽENIE
M 1:20

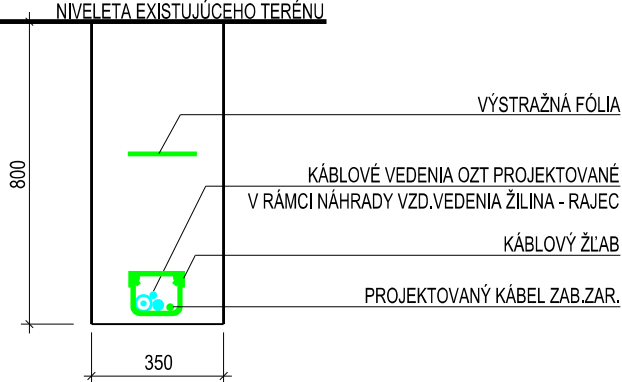

ULOŽENIE VO VOĽNOM TERÉNE
SÚBEH SO ŽEL.TRAŤOU 2,5m OD OSI KOĽAJE
ULOŽENIE DO ŽĽABU
M 1:20



OBJEDNÁVATEĽ



NÁRODNÁ DIAĽNIČNÁ SPOLOČNOSŤ

ZHOTOVITEĽ DOKUMENTÁCIE NA STAVEBNÉ POVOLENIE			GEOCONSULT S.R.O.	
MILETIČOVA 21, P.O.BOX 34, 820 05 BRATISLAVA 25				
HL. INŽ. PROJ.	VED. ÚSEKU	ČÍS. ZÁK.		
Ing. Marek GOLÁB	Ing. Peter ŽIAK	1347/1214		



DOKUMENTÁCIA NA STAVEBNÉ POVOLENIE 670-00

ZÁKAZKA		<div><div>PRODEX</div><div>PROJEKTOVANIE STAVIEB</div><div>Rusovská cesta 16, 851 01 Bratislava</div></div>	
DIAĽNIČNÝ PRIVÁDZAČ LIETAVSKÁ LÚČKA - ŽILINA			
ČASŤ STAVBY			
670-00 PRELOŽKA ZABEZPEČOVACÍCH KÁBLOV ŽSR			
PRÍLOHA		STUPEŇ	ČÍSLO ZÁKAZKY
SITUÁCIA		DSP	1347/1214
OBJEDNÁVATEĽ		OKRES ŽILINA	
NÁRODNÁ DIAĽNIČNÁ SPOLOČNOSŤ, a.s.			
HLAVNÝ INŽ. PROJ. Ing. Marek GOLÁB	TECH. KONTROLA Ing. Tomáš STANKO	SÚRADNICOVÝ SYSTÉM JTSK	KATASTRÁLNE ÚZEMIE: PORUBKA, TURIE
ZODP. PROJ. Ing. Marcel CALTIK	VED. ÚSEKU Ing. Marcel CALTIK	VÝŠKOVÝ SYSTÉM Bpv	ČÍSLO PRÍLOHY
VYPRACOVAL Ing. Marcel CALTIK	DÁTUM 05.2014	FORMÁT 4x A4	SÚPRAVA
		MIERKA 1:1000	2