


OBJEDNÁVATEL




NÁRODNÁ DIAĽNIČNÁ SPOLOČNOSŤ

VZOROVÝ PRIEČNY REZ

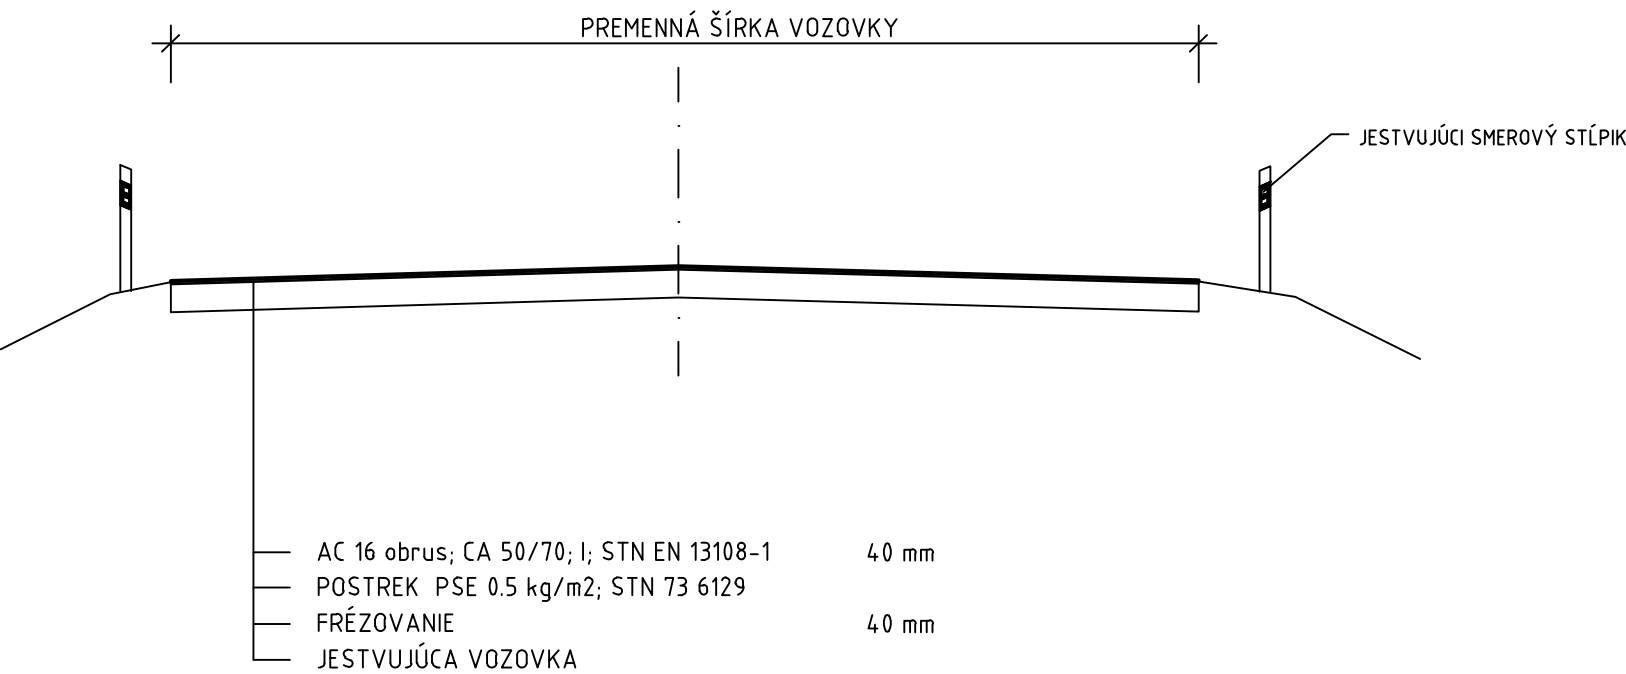

DOKUMENTÁCIA NA STAVEBNÉ POVOLENIE
811-02

ZÁKAZKA				
DIAĽNIČNÝ PRIVÁDZAČ LIETAVSKÁ LÚČKA - ŽILINA				
ČASŤ STAVBY		811-02 OBNOVA ŽIVIČNÝCH KRYTOV NA MIESTNYCH KOMUNIKÁCIÁCH		MILETIČOVA 21, P.O. BOX 34 820 05 BRATISLAVA 25 TEL. : 02/5057 4703, FAX. : 02/5057 4798
PRÍLOHA		VZOROVÝ PRIEČNY REZ		STUPEŇ DSP ČÍSLO ZÁKAZKY 1347/1214
OBJEDNÁVATEL		NÁRODNÁ DIAĽNIČNÁ SPOLOČNOSŤ, a.s.		OKRES ŽILINA
HLAVNÝ INŽ. PROJ. Ing. Marek GOLÁB	TECH. KONTROLA Ing. Ondrej KUPČO	SÚRADNICOVÝ SYSTÉM JTSK		KATASTRÁLNE ÚZEMIE: ŽILINA, BYTČICA, LIETAVSKÁ LÚČKA, PORÚBKA, TURIE ČÍSLO PRÍLOHY 3 SÚPRAVA
ZODP. PROJ. Ing. Marek GOLÁB	VED. ÚSEKU Ing. Peter ŽIAK	VÝŠKOVÝ SYSTÉM Bpv		
VYPRACOVAL Ing. Marek GOLÁB	DÁTUM 05.2014	FORMÁT 2x A4	MIERKA 1:50	