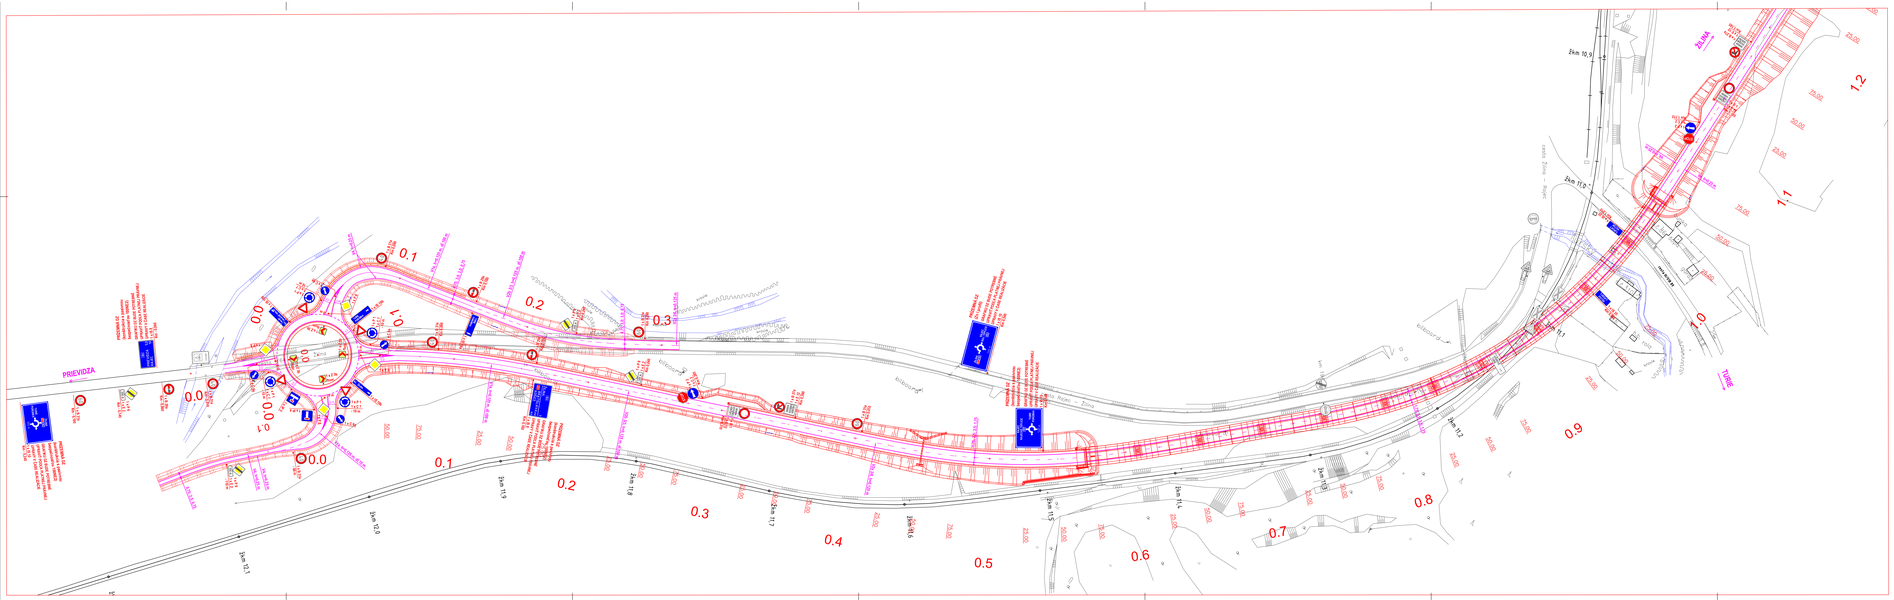

OBJEDNÁVATEĽ

NÁRODNÁ DIALNIČNÁ SPOLOČNOSŤ

DOKUMENTÁCIA NA REALIZÁCIU STAVBY

C.2

ZÁKAZKA	DIALNIČNÝ PRIVÁDZAČ LIETAVSKÁ LÚČKA – ŽILINA I. ETAPA km 0,0 – 3,8	GEOCONSULT
ČASŤ STAVBY	DOPRAVNÉ ZNAČENIE CELEJ STAVBY	MLÝNSKA 25, 010 08 ŽILINA, SVK, TEL. 0220 0 1 1 0 0, FAX: 0220 0 1 4 7 0
PRÍLOHA	SITUÁCIA km 0,000 – 1,200	STUPEŇ: DRS; ČÍSLO ZÁKAZKY: 13/7/1230
OBJEDNÁVATEĽ	NÁRODNÁ DIALNIČNÁ SPOLOČNOSŤ, a.s.	DRS: ŽILINA
HLAVNÝ NÁ PRO: Ing. Dobrej KUPČO	TECH. KONTROLA: Ing. Jan MOCKOVSKÝ	KATASTRÁLNE ÚZEMIE: ŽILINA, BYTČICA, LIETAVSKÁ LÚČKA, PRIEVIDZA, TURIE
ZDRP: Ing. Ľubeš BREMKO	ZAMIEŠ: Ing. Ľubeš BREMKO	ČÍSLO PRÍLOHY: 2.1; ZÁPRAVA:
DÁTUM: 25.2.015	FORMÁT: Na A1	MIERKA: 1:1000