



VZOROVÝ PRIEČNY REZ VÝSADBOU PRI PROTIHLUKOVEJ STENE

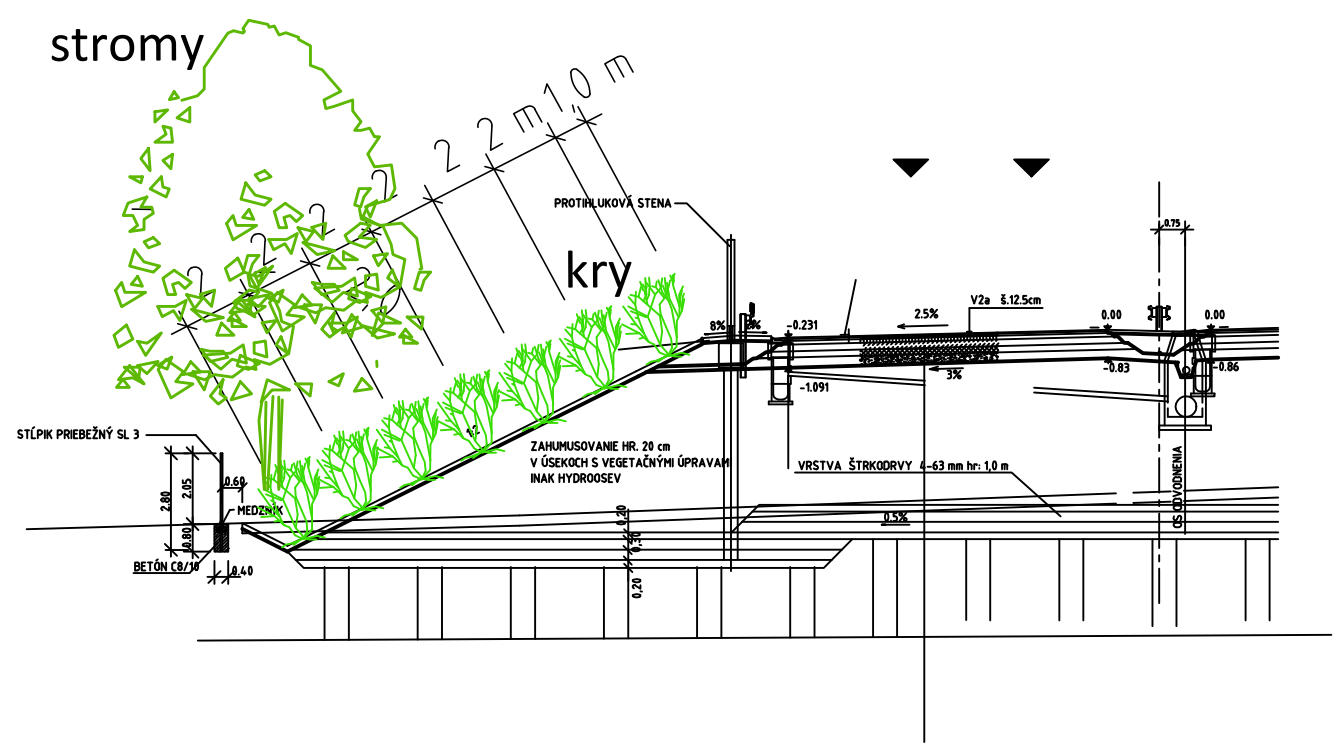

OBJEDNÁVATEĽ

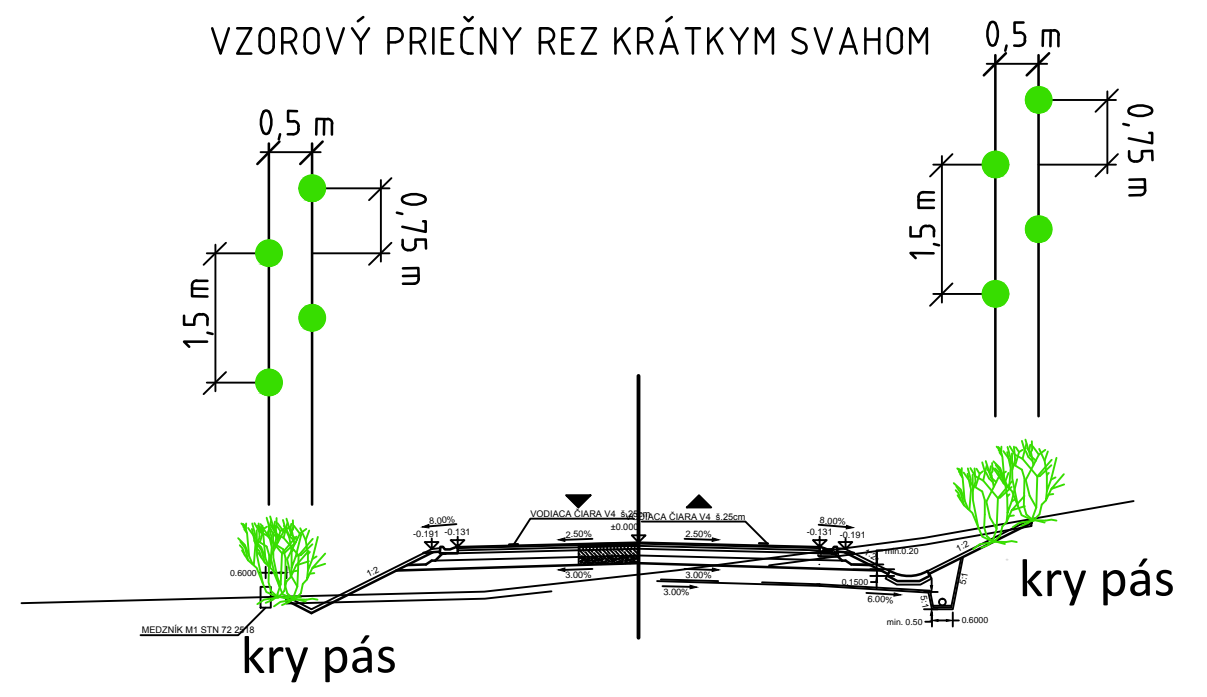

NÁRODNÁ DIAĽNIČNÁ SPOLOČNOSŤ

ZHOTOVITEĽ DOKUMENTÁCIE NA REALIZÁCIU STAVBY GEOCONSULT S.R.O. MILETIČOVA 21, P.O.BOX 34, 820 05 BRATISLAVA 25		
HL. INŽ. PROJ. Ing. Ondrej KUPČO	Čís.ZÁK. 1347/1230	

DOKUMENTÁCIA NA REALIZÁCIU STAVBY

032-00

ZÁKAZKA DIAĽNIČNÝ PRIVÁDZAČ LIETAVSKÁ LÚČKA - ŽILINA I. ETAPA km 0,0 - 3,8		ateliér ZVĚDĚLÍK spol. s r.o. NA ZONGORKE 7291/14 911 01 TREŇČÍN tel. 0905 256 921 e-mail: zvedelik@stontline.sk	
ČASŤ STAVBY 032-00 VEGETAČNÉ ÚPRAVY PRE DIAĽNIČNÝ PRIVÁDZAČ		ING. JURAJ ZVĚDĚLÍK reg.č. 0010KA SKA	
PRÍLOHA REZY VÝSADBOU		STUPEŇ DRS	ČÍSLO ZÁKAZKY 1347/1230
OBJEDNÁVATEĽ NÁRODNÁ DIAĽNIČNÁ SPOLOČNOSŤ, a.s.		OKRES ŽILINA	
HLAVNÝ INŽ. PROJ. Ing. Ondrej KUPČO	TECH. KONTROLA Ing. Darina HORKÁ	SÚRADNICOVÝ SYSTÉM JTSK	KATASTRÁLNE ÚZEMIE: PORÚBKA, TURIE
ZODP. PROJ. Ing. Juraj ZVĚDĚLÍK	VYPRACOVAL Ing. Juraj ZVĚDĚLÍK	VÝŠKOVÝ SYSTÉM Bpv	ČÍSLO PRÍLOHY 3
DÁTUM 05.2015	FORMÁT 4x A4	MIERKA 1:100	SÚPRAVA