I.ETAPA

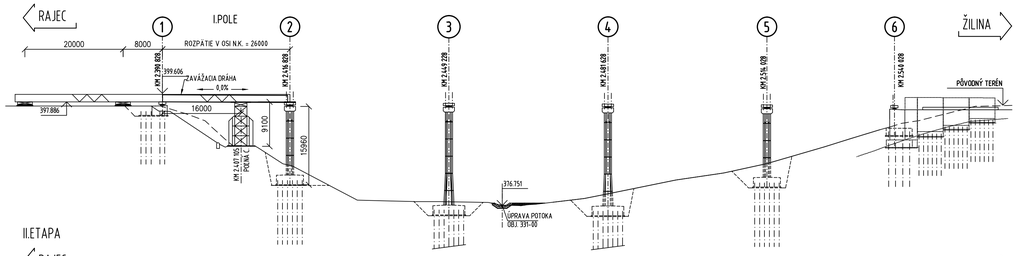

II.ETAPA

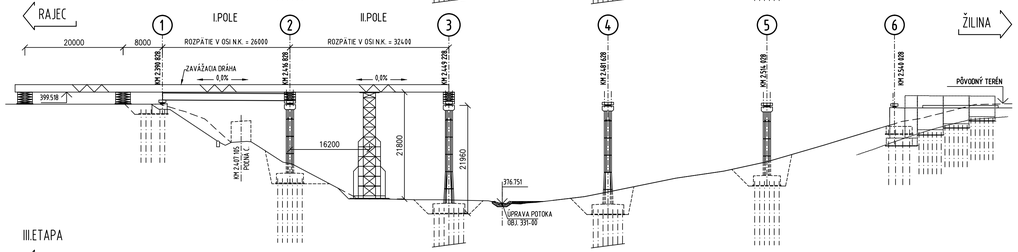

III.ETAPA

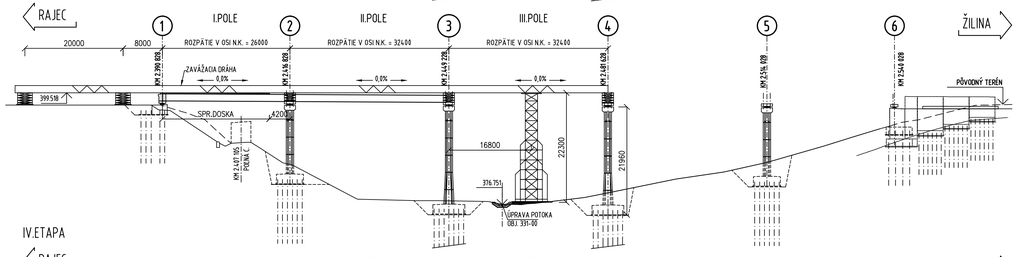

IV.ETAPA

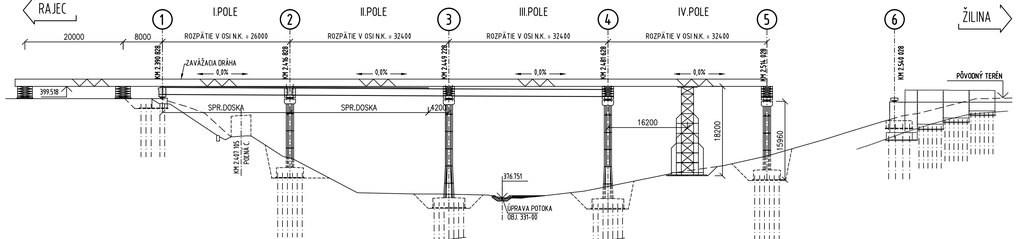

V.ETAPA

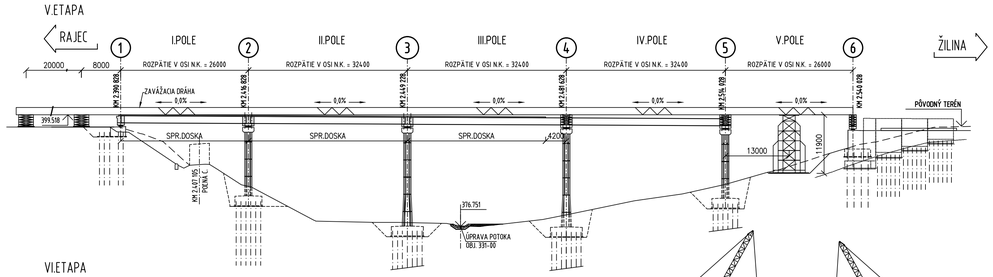

VI.ETAPA

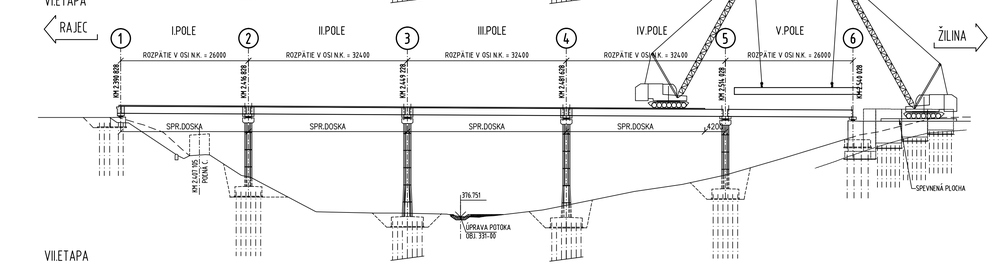

VII.ETAPA

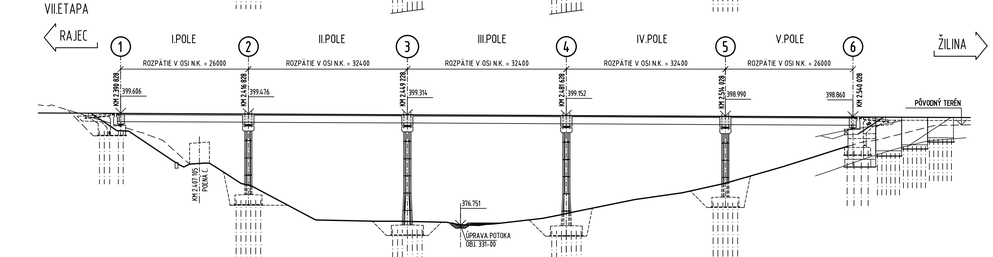

POSTUP VÝSTAVBY :

I. ETAPA:
- VYTÝČENIE EXISTUJÚCICH INŽINIERSKYCH SIETÍ
- PREKLÁDKA JESTVUJÚCEHO POTOKA (OBJ.3311)
- ODHUMUSOVANIE
- VYTÝČENIE SPODNEJ STAVBY A ŠTETOVNICOVÝCH STIEN
- RAZENIE ŠTETOVNÍC PRI PODPERÁCH P3, P4
- VÝKOPY A VYBUDOVANIE STAVBENÝCH JÁM
- ZREALIZOVANIE MIKROPILÓT, ZAŤAŽOVACIE SKÚŠKY MIKROPILÓT
- ARMOVANIE A BETONÁŽ ZÁKLADOV A PILIEROV
- ARMOVANIE A BETONÁŽ OPORY 06 PO SPODNÚ HRANU ÚLOŽNÉHO PRAHU
- ARMOVANIE A BETONÁŽ ÚM PRI OPORE 06
- IZOLÁCIA BETÓNOVÝCH POVRCHOV 06, ÚM PRED ZASYPANÍM ZEMINOU
- VYTVORENIE ZVNÚTORNÉHO ZÁSYPU ZA OPOROU 06 MEDZI REBRAMI
- ARMOVANIE A BETONÁŽ ÚLOŽNÝCH PRAHOV OPÔR
- IZOLÁCIA BETÓNOVÝCH POVRCHOV PRED ZASYPANÍM ZEMINOU
- ZÁSYP STAVEBNÝCH JÁM PILIEROV
- OSADENIE LOŽÍSK A LISOV
- OSADENIE PREFABRIKOVANÝCH ČASTÍ PRIEČNÍKOV
- OSADENIE A AKTIVOVANIE STABILIZAČNÝCH TYČÍ
- POKLÁDKA NOSNÍKOV POMOCOU ZAVÄŽACEJ DRÁHY V POLI Č.1

II. ETAPA:
- PRESUN ZAVÄŽACEJ DRÁHY NA PILIER P3

III. ETAPA:
- PRESUN ZAVÄŽACEJ DRÁHY NA PILIER P4
- POKLÁDKA NOSNÍKOV POMOCOU ZAVÄŽACEJ DRÁHY V POLI Č.2
- DOARMOVANIE PRIEČNIKA P1 A SPRIAHAJÚCEJ DOSKY V POLI Č.1
- BETONÁŽ SPRIAHAJÚCEJ DOSKY V POLI Č.1 A DOBETONÁVKA PRIEČNIKA P1

IV. ETAPA:
- PRESUN ZAVÄŽACEJ DRÁHY NA PILIER P5
- POKLÁDKA NOSNÍKOV POMOCOU ZAVÄŽACEJ DRÁHY V POLI Č.3
- DOARMOVANIE PRIEČNIKA P2 A SPRIAHAJÚCEJ DOSKY V POLI Č.2
- BETONÁŽ SPRIAHAJÚCEJ DOSKY V POLI Č.2 A DOBETONÁVKA PRIEČNIKA P2

V. ETAPA:
- PRESUN ZAVÄŽACEJ DRÁHY NA PILIER P6
- POKLÁDKA NOSNÍKOV POMOCOU ZAVÄŽACEJ DRÁHY V POLI Č.4
- DOARMOVANIE PRIEČNIKA P3 A SPRIAHAJÚCEJ DOSKY V POLI Č.3
- BETONÁŽ SPRIAHAJÚCEJ DOSKY V POLI Č.3 A DOBETONÁVKA PRIEČNIKA P3

VI. ETAPA:
- DOARMOVANIE PRIEČNIKA P4 A SPRIAHAJÚCEJ DOSKY V POLI Č.4
- BETONÁŽ SPRIAHAJÚCEJ DOSKY V POLI Č.4 A DOBETONÁVKA PRIEČNIKA P4
- POKLÁDKA NOSNÍKOV POMOCOU 2 PÁSOVÝCH ŽERIAVOV V POLI Č.5

VII. ETAPA:
- DOBETÓNOVANIE ZÁVERNÝCH MÚRIKOV A KRÍDEL
- OSADENIE MOSTNÝCH ZÁVEROV
- DOBUDOVANIE ZHUTNENÉHO NÁSYPU CESTNÉHO TELESA
- BETONÁŽ PRECHODOVÝCH DOSIEK
- IZOLÁCIA PRECHODOVÝCH DOSIEK
- IZOLÁCIA MOSTOVKY POD RÍMSAMI, BETONÁŽ RÍMS
- PREVEDENIE CELOPLOŠNEJ IZOLÁCIE
- OCHRANA IZOLÁCIE, PREVEDENIE VOZOVKY
- OSADENIE BEZPEČNOSTNÝCH ZARIADENÍ
- DOKONČOVACIE PRÁCE NA MOSTNOM OBJEKTE
- DOBUDOVANIE OPEVNENIA MOSTNÝCH KUŽEĽOV
- BETONÁŽ PRÍSTUPOVÝCH SCHODÍSK
- ZAŤAŽOVACIA SKÚŠKA MOSTA
- OSEV MOSTNÝCH KUŽEĽOV

POZNÁMKY :
- ROZMIESTNENIE PODPERNEJ KONŠTRUKCIE JE SCHÉMATICKÉ, PODPERNÚ KONŠTRUKCIU JE PRED ZHOTOVENÍM POTREBNÉ DOLOŽIŤ SAMOSTATNÝM STATICKÝM VÝPOČTOM
- ROZDIEL ČASOV MEDZI BETONÁŽAMI JEDNOTLIVÝCH ETÁP SPRIAHUJÚCEJ DOSKY JE UVAŽOVANÝ 7 DNÍ
- POSTUP VÝSTAVBY BUDE UPRAVENÝ, RESP. PRISPÔSOBENÝ NA ZÁKLADE DOHODY S DODÁVATEĽOM

SÚVISIACE OBJEKTY :
102-00 Diaľničný privádzač Lietavská Lúčka - Žilina
133-00 Preložka poľnej cesty km 3,200 - 3,850
221-00 Záruby mûr - vpravo km 2,560 - 2,850
331-00 Preložka potoka km 2,460

PRIEČNY REZ
1:250

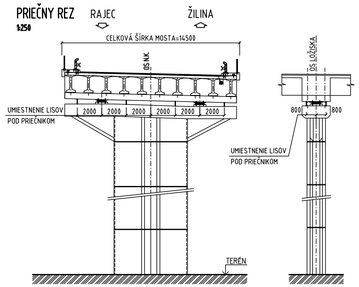

OBJEDNÁVATEĽ:

NÁRODNÁ DIAĽNIČNÁ SPOLOČNOSŤ

DOKUMENTÁCIA NA REALIZÁCIU STAVBY 201-00

ZÁKAZKA: DIAĽNIČNÝ PRIVÁDZAČ LIETAVSKÁ LÚČKA - ŽILINA I. ETAPA km 0,0 - 3,8			GEOCONSULT MILETIČOVA 21, P.O.BOX 34 820 05 BRATISLAVA 25 TEL.: 02/5057 4103, FAX: 02/5057 4798
ČASŤ STAVBY: 201-00 MOST NAD ÚDOLÍM V KM 2,450			
PRÍLOHA: POSTUP VÝSTAVBY		STUPEŇ: DRS	ČÍSLO ZÁKAZKY: 1347/1230
OBJEDNÁVATEĽ: NÁRODNÁ DIAĽNIČNÁ SPOLOČNOSŤ, a.s.		OKRES: ŽILINA	
HLAVNÝ INŽ. PROJ.: Ing. Ondrej KUPČO	TECH. KONTROLA: Ing. Dušan Ďuriš, PhD.	SÚRADNICOVÝ SYSTÉM: JTSK	KATASTRÁLNE ÚZEMIE: LIETAVSKÁ LÚČKA, PORÁBKA
ZODP. PROJ.: Ing. Ján SEDLÁK	VYPRACOVAL: Ing. Ján SEDLÁK	VÝŠKOVÝ SYSTÉM: Bpv	ČÍSLO PRÍLOHY: 2.3
DÁTUM: 05.2015	FORMÁT: 10x A4	MIERKA: 1:500, 1:250	SÚPRAVA