



OBJEDNÁVATEĽ

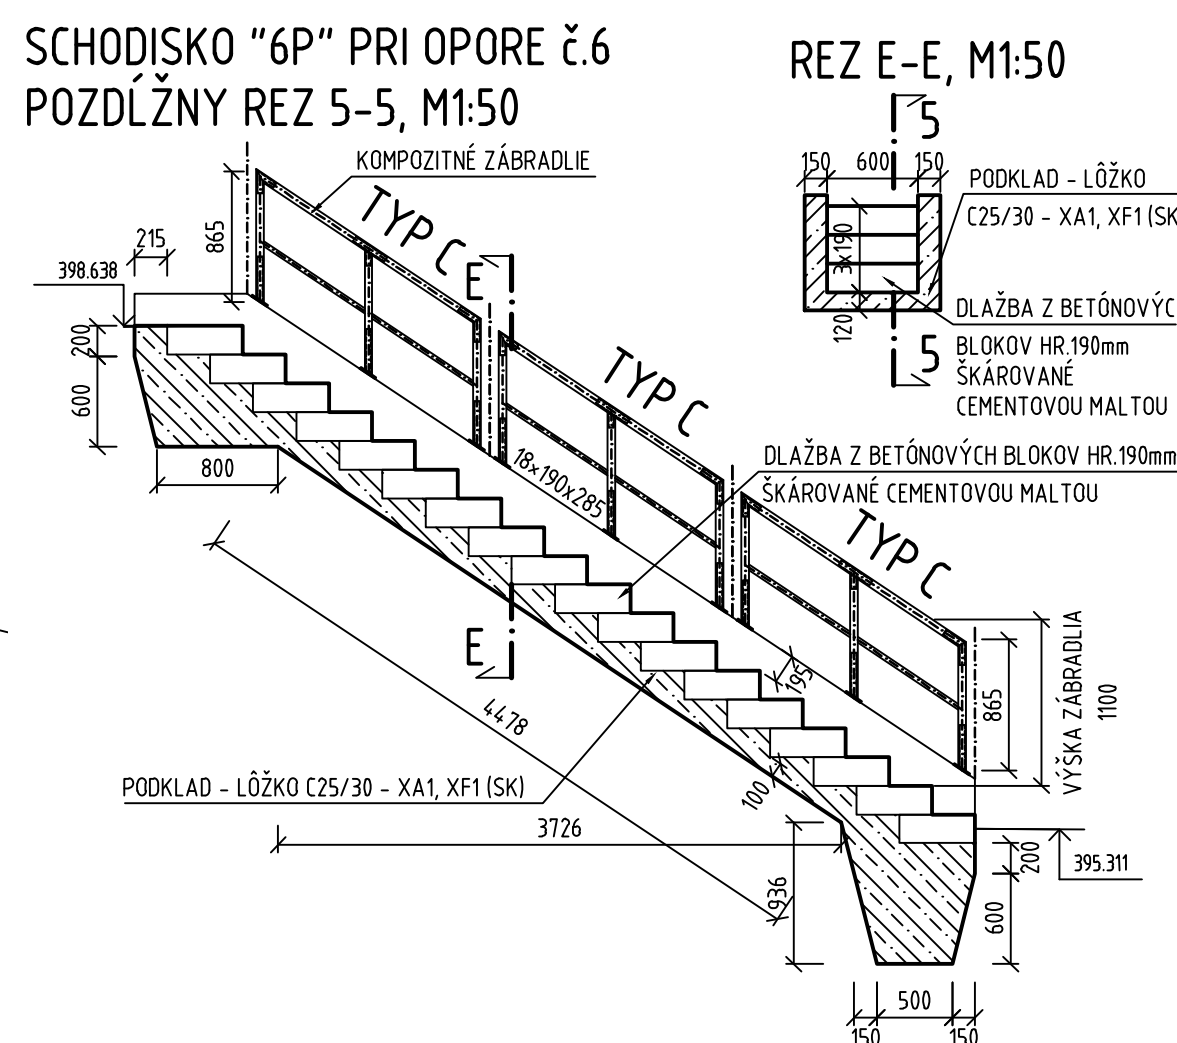

NÁRODNÁ DIAĽNIČNÁ SPOLOČNOSŤ

SCHODIŠKO "6L" PRI OPORE č.6
POZDĹŽNY REZ 4-4, M1:50

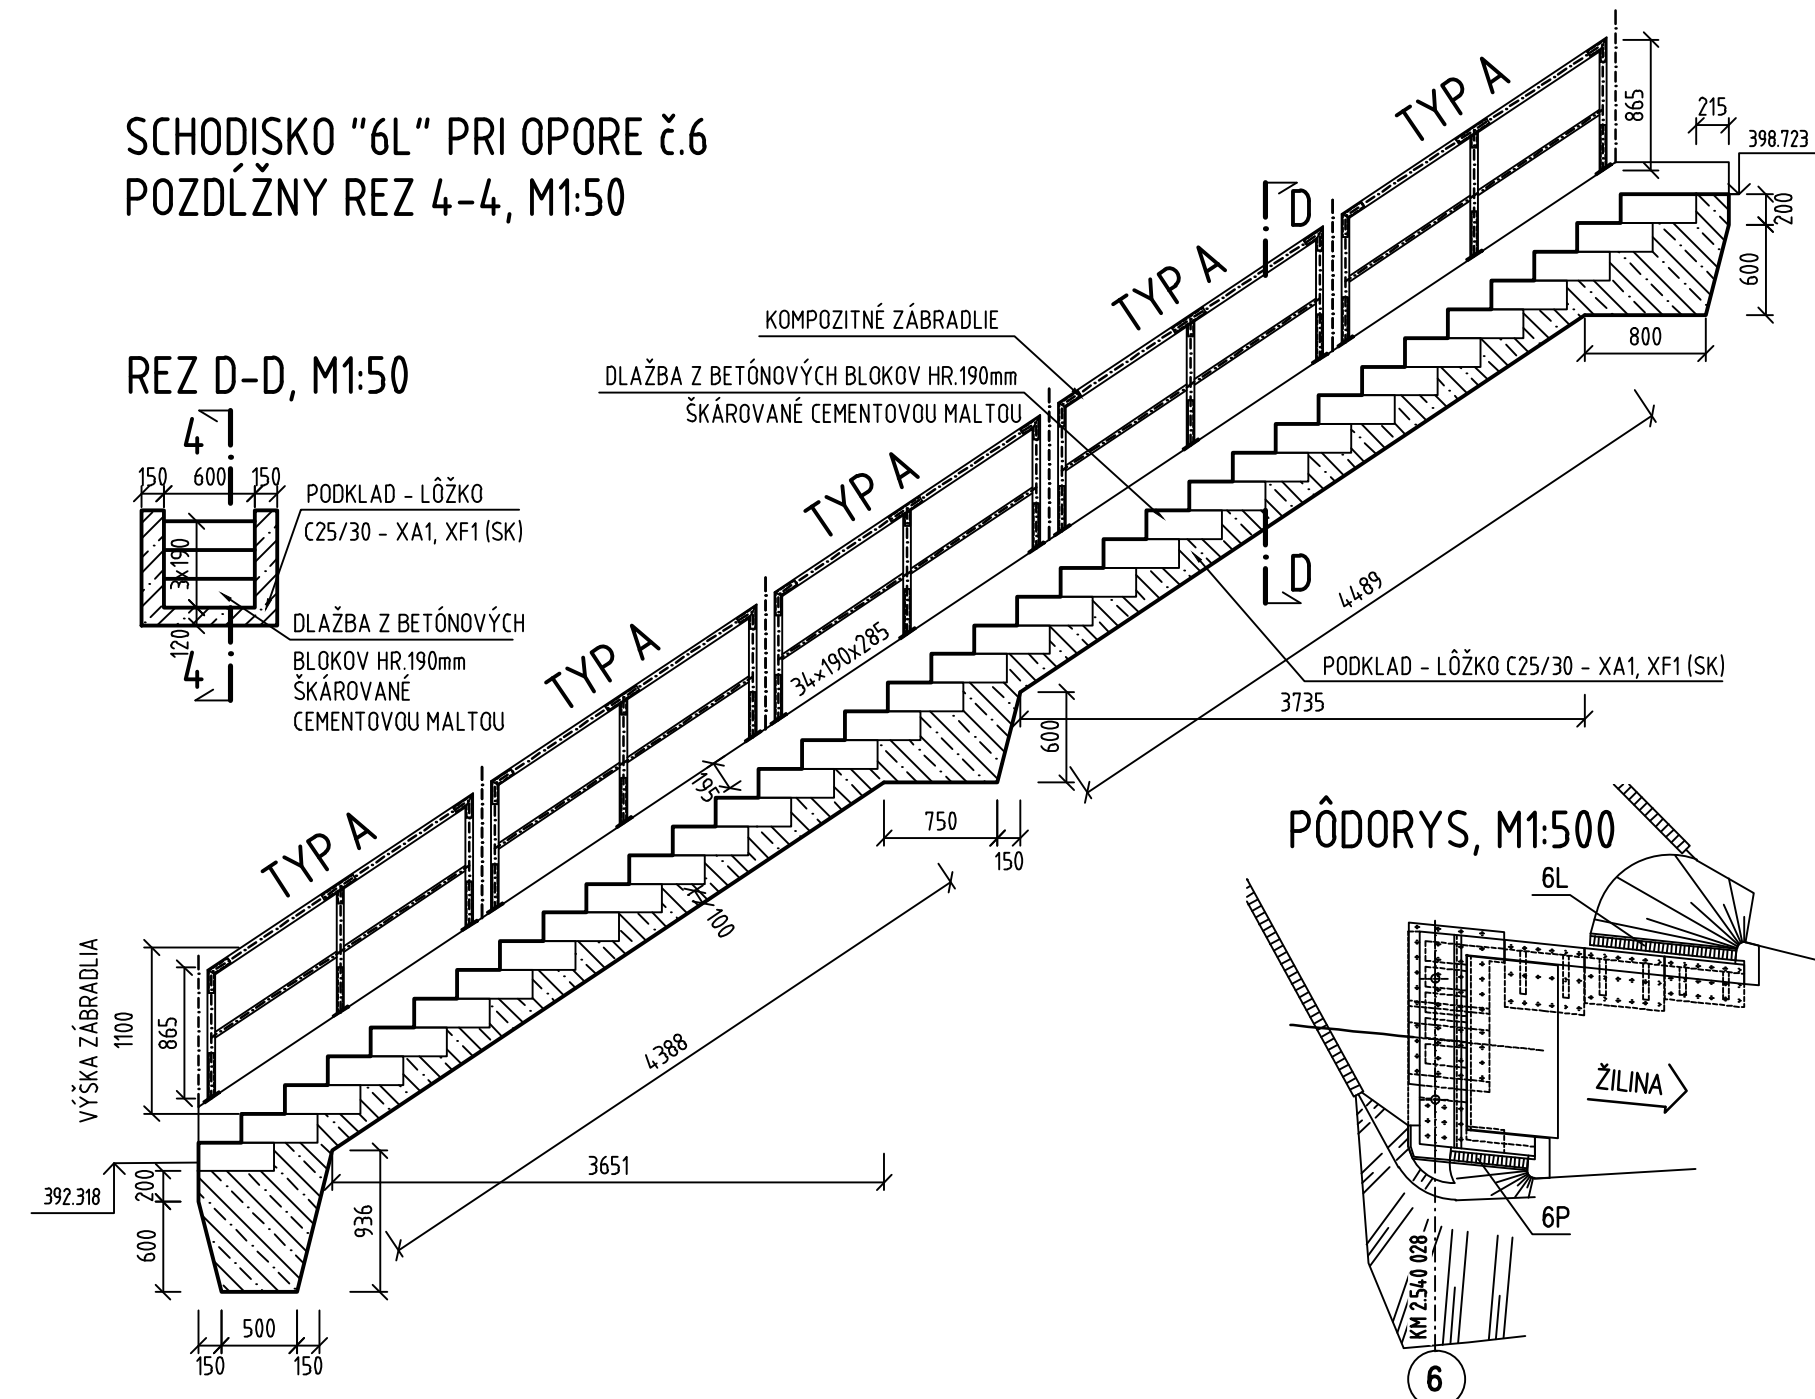

DOKUMENTÁCIA NA REALIZÁCIU STAVBY
201-00

ZÁKAZKA		DIAĽNIČNÝ PRIVÁDZAČ LIETAVSKÁ LÚČKA - ŽILINA I. ETAPA km 0,0 - 3,8		GC GEOCONSULT	
ČASŤ STAVBY		201-00 MOST NAD ÚDOLÍM V KM 2,450		MILETIČOVA 21, P.O. BOX 34 820 05 BRATISLAVA 25 TEL.: 02/5057 4703, FAX.: 02/5057 4798	
PRÍLOHA		VÝKRES SCHODOV		STUPEŇ	ČÍSLO ZÁKAZKY
OBJEDNÁVATEĽ		NÁRODNÁ DIAĽNIČNÁ SPOLOČNOSŤ, a.s.		DRS	1347/1230
HLAVNÝ INŽ. PROJ.		TECH. KONTROLA		SÚRADNICOVÝ SYSTÉM	
Ing. Ondrej KUPČO		Ing. Dušan Ďuriš, PhD.		JTSK	
ZODP. PROJ.		VYPRACOVAL		VÝŠKOVÝ SYSTÉM	
Ing. Ján SEDLÁK		Ing. Ján SEDLÁK		BpV	
DÁTUM		FÓRMÁT		MIERKA	
05.2015		6x A4		1:500, 1:50	
				KATASTRÁLNE ÚZEMIE: LIETAVSKÁ LÚČKA, PORÚBKA	
				ČÍSLO PRÍLOHY	
				9.9	
				SÚPRAVA	