



REZ A-A, M1:50

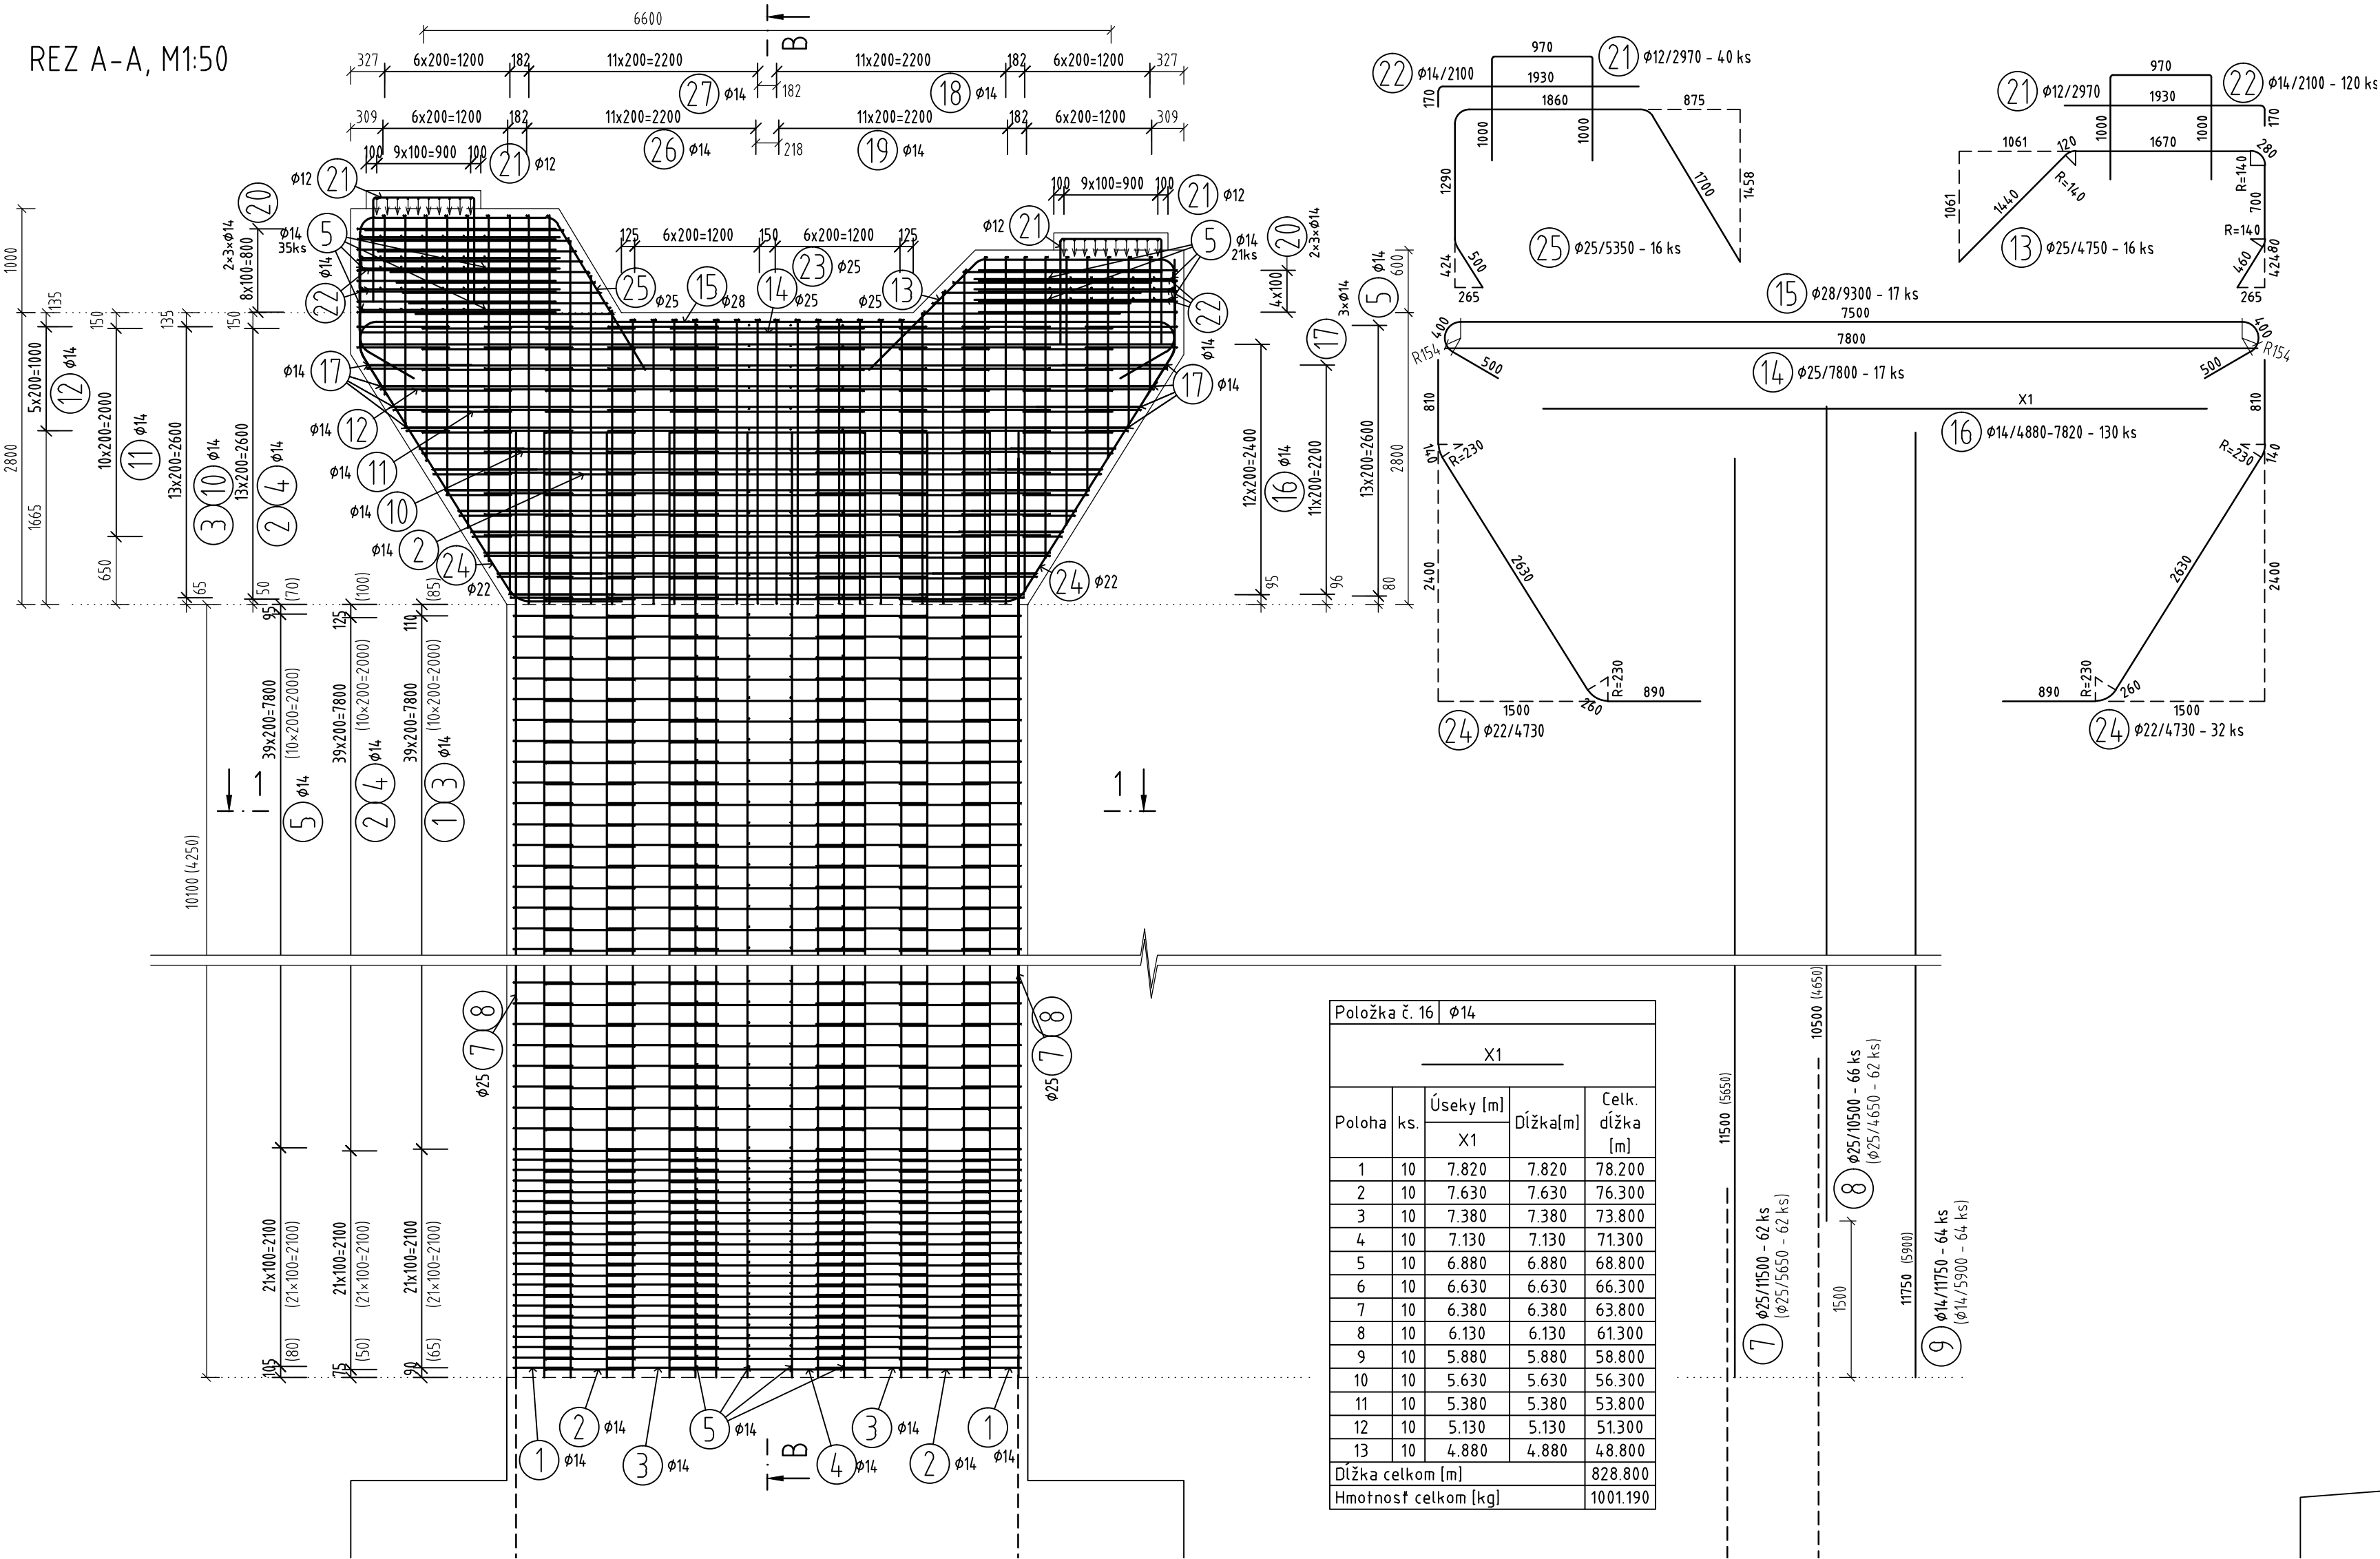


REZ B-B, M1:50

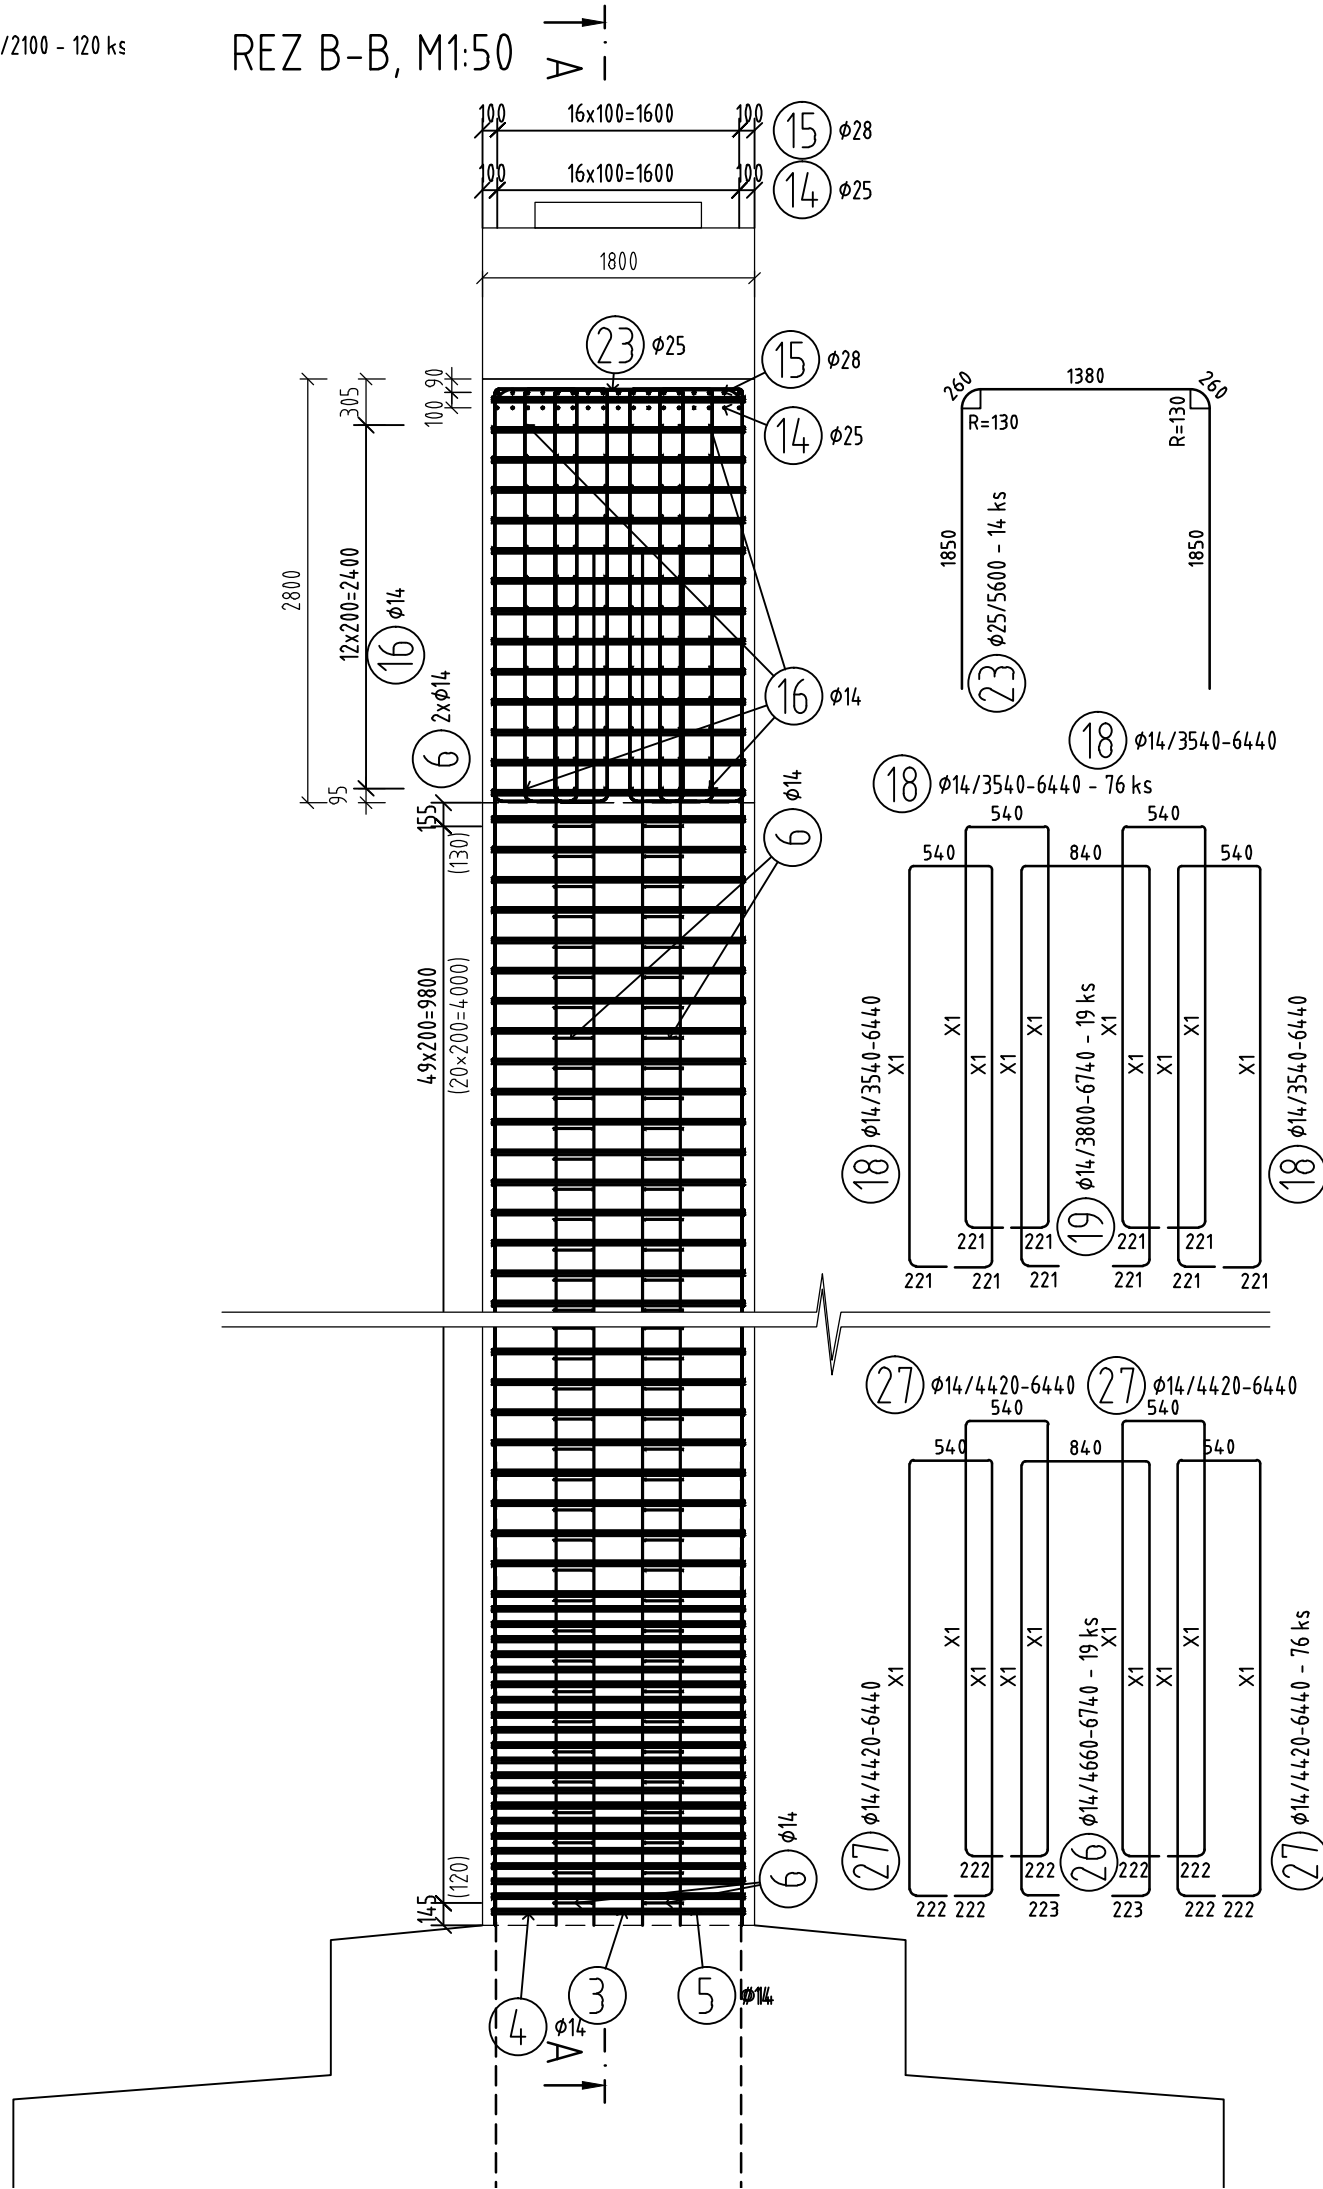

VÝKAZ VÝSTUŽE B500B - PILIER Č.7

č.	pol.	D [mm]	Dĺžka [m]	Počet ks.	Dĺžka B500B					č.	pol.	D [mm]	Dĺžka [m]	Počet ks.	Dĺžka B500B				
					12	14	22	25	28						12	14	22	25	28
1	14	4.860	122		597.920					1	14	4.860	64		311.040				
2	14	5.440	150		816.000					2	14	5.440	92		500.480				
3	14	5.840	150		876.000					3	14	5.840	92		537.280				
4	14	7.440	75		558.000					4	14	7.440	46		342.240				
5	14	2.080	356		740.480					5	14	2.080	240		499.200				
6	14	6.250	200		1050.000					6	14	6.250	84		441.000				
7	25	11.500	62				713.000			7	25	5.650	62				350.300		
8	25	10.600	66				699.600			8	25	4.650	66				306.900		
9	14	11.750	64		752.000					9	14	5.900	64		377.600				
10	14	-x-	28		150.240					10	14	-x-	28		150.240				
11	14	-x-	22		114.960					11	14	-x-	22		114.960				
12	14	-x-	12		61.280					12	14	-x-	12		61.280				
13	25	4.750	16				76.000			13	25	4.750	16				76.000		
14	25	7.800	17				132.600			14	25	7.800	17				132.600		
15	28	9.300	17				158.100			15	28	9.300	17				158.100		
16	14	-x-	130		828.800					16	14	-x-	130		828.800				
17	14	2.760	72		198.720					17	14	2.760	72		198.720				
18	14	-x-	76		477.840					18	14	-x-	76		477.840				
19	14	-x-	19		125.000					19	14	-x-	19		125.000				
20	14	4.560	84		383.040					20	14	4.560	84		383.040				
21	12	2.970	40	118.800						21	12	2.970	40	118.800					
22	14	2.100	120	252.000						22	14	2.100	120	252.000					
23	25	5.600	14				78.400			23	25	5.600	14				78.400		
24	22	4.730	32				151.360			24	22	4.730	32				151.360		
25	25	5.350	16				85.600			25	25	5.350	16				85.600		
26	14	-x-	19		133.640					26	14	-x-	19		133.640				
27	14	-x-	76		512.720					27	14	-x-	76		512.720				
Celková dĺžka					118.800	8623.640	151.360	1785.200	158.100	Celková dĺžka					118.800	6247.080	151.360	1029.800	158.100
Špecifická hmotnosť					0.888	1.208	2.984	3.853	4.834	Špecifická hmotnosť					0.888	1.208	2.984	3.853	4.834
Hmotnosť [kg]					105.494	10417.357	451.658	6878.376	764.255	Hmotnosť [kg]					105.494	7544.473	451.658	3967.819	764.255
Hmotnosť celkom						18617.141				Hmotnosť celkom						12835.700			


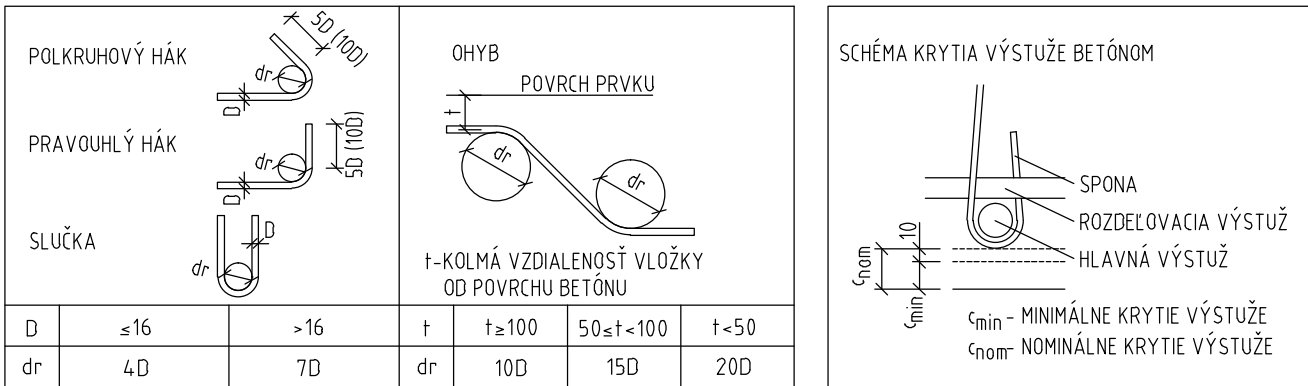


KRYTIE C_{nom}=60mm
KÓTOVANÉ V OSI PRÚTOV

TABUĽKA POUŽITÝCH MATERIÁLOV

PRVOK	BETÓN	VÝSTUŽ
PODKLADNÝ BETÓN	C12/15 - X0 (SK) - C10 - Dmax16	
PILIERE	C30/37 - XC4, XD1, XF2 (SK) - C10.4 - Dmax16	B500B
ÚLOŽNÝ BLOK	C30/37 - XC4, XD1, XF2 (SK) - C10.4 - Dmax16	B500B

REZ 1-1, M1:50

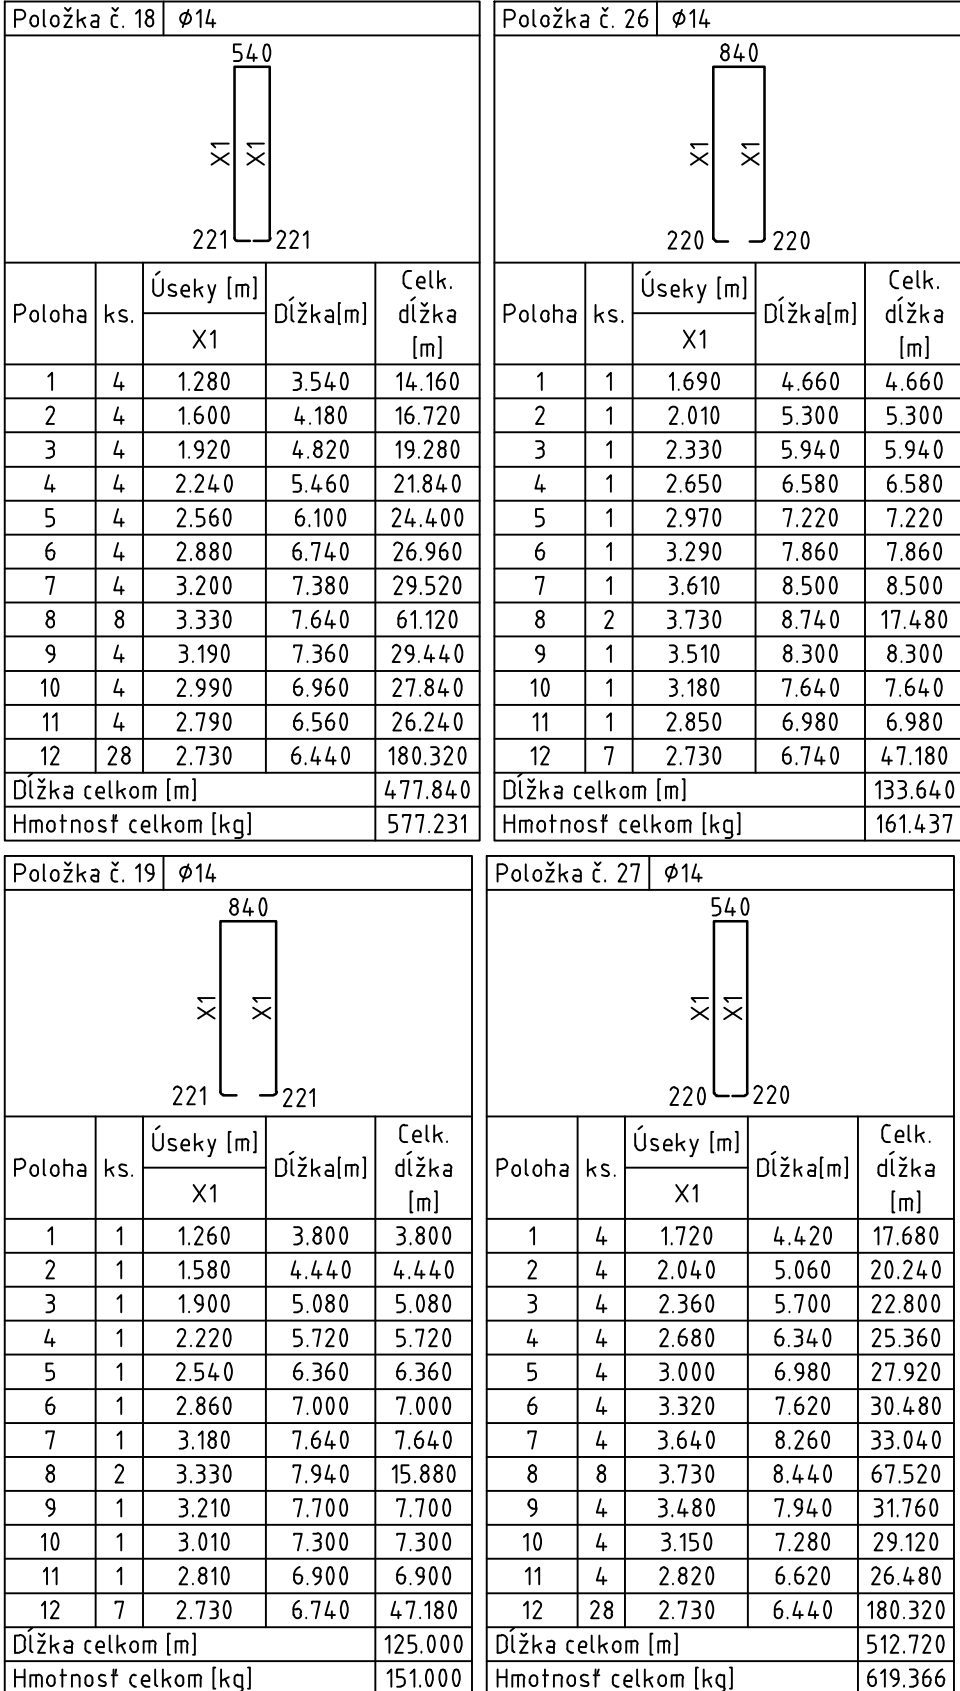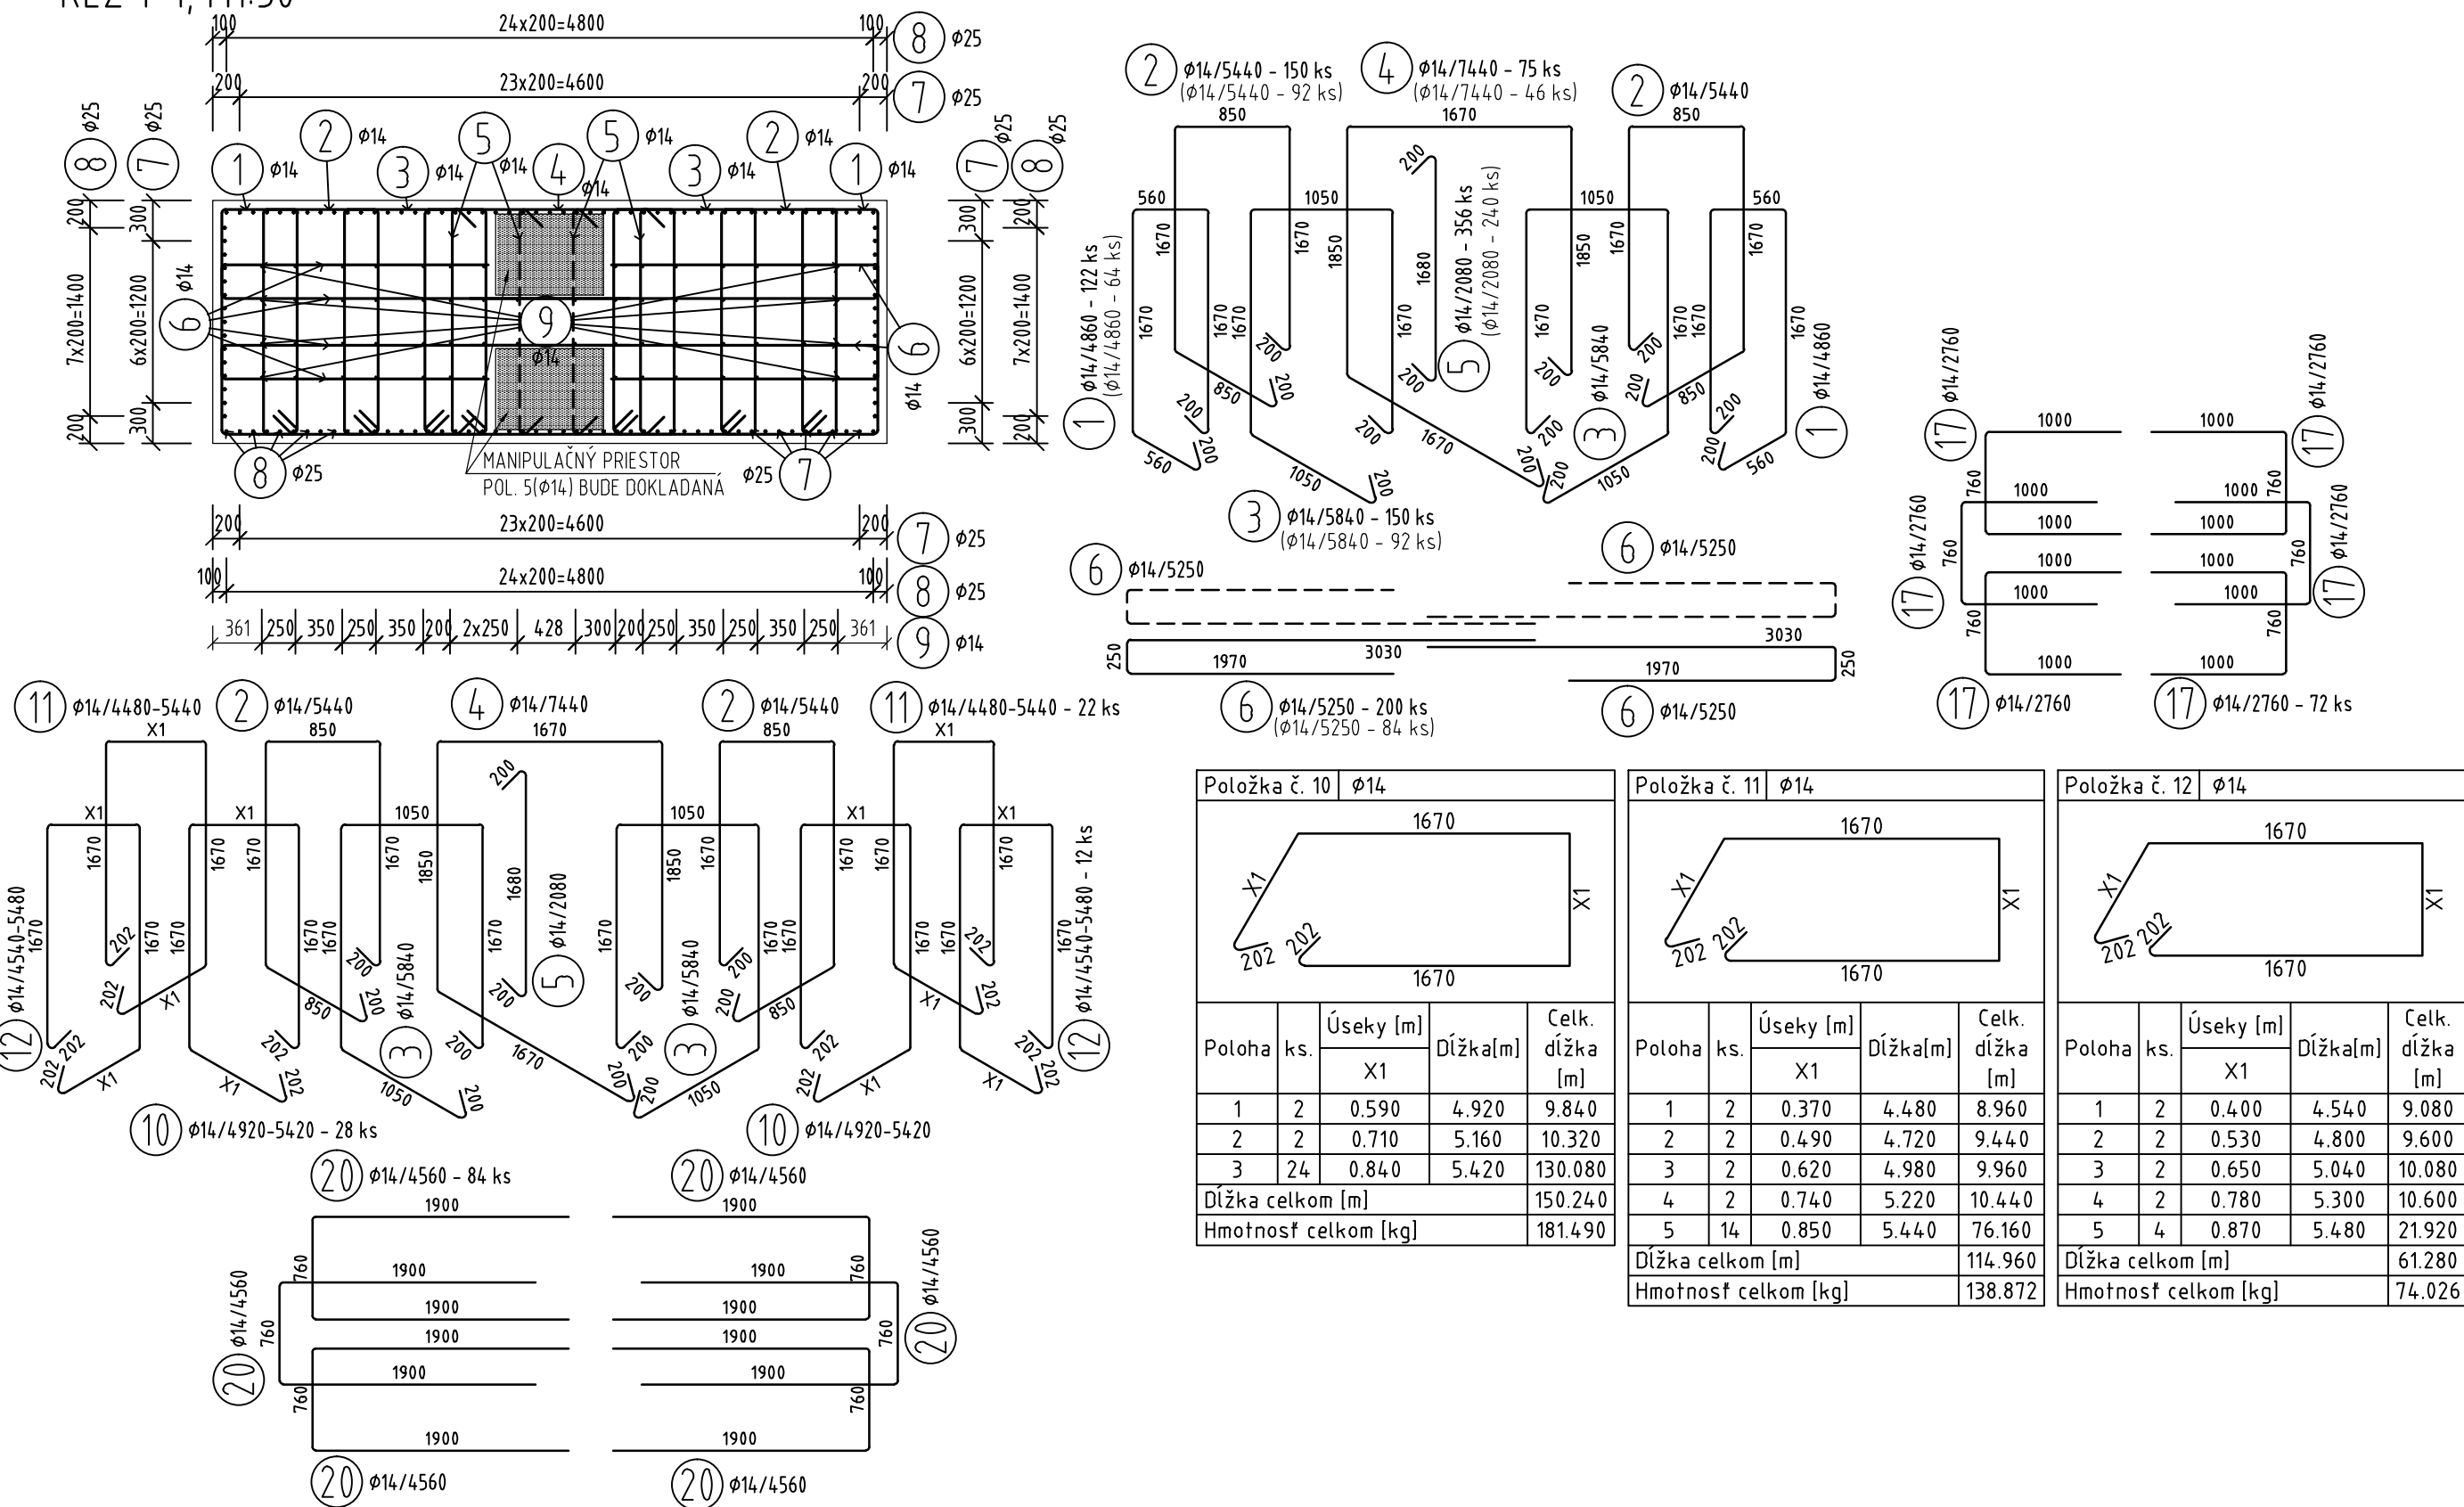

DOKUMENTÁCIA NA REALIZÁCIU STAVBY 202-00

ZÁKAZKA		DIALNIČNÝ PRÍVÁDZAČ LIETAVSKÁ LÚČKA - ŽILINA I. ETAPA km 0,0 - 3,8		GC GEOCONSULT	
ČASŤ STAVBY		202-00 MOST NAD ÚDOLÍM V KM 3,100		MILETIČOVA 21, P.O. BOX 34 820 05 BRATISLAVA 25 TEL.: 02/5957 4783, FAX.: 02/5957 4788	
PRÍLOHA		VÝKRES VÝSTUŽE DRIEKOV PODPIER 7 A 8		STUPEN DRS	
OBJEDNÁVATEĽ		NÁRODNÁ DIALNIČNÁ SPOLOČNOSŤ, a.s.		ČÍSLO ZÁKAZKY 1347/1230	
HLAVNÝ INŽ. PROJ.		Ing. Dušan Ďuriš, Ph.D.		KATASTRÁLNE ÚZEMIE: LIETAVSKÁ LÚČKA	
ZODP. PROJ.		Ing. Andrej Prítula, Ph.D.		ČÍSLO PRÍLOHY 6.9	
DÁTUM 05.2015		TECH. KONTROLA Ing. Dušan Ďuriš, Ph.D.		SÚRADNICOVÝ SYSTÉM JTSK	
		VÝPRACOVAL Ing. Andrej Prítula, Ph.D.		VÝŠKOVÝ SYSTÉM Bvp	
		FORMÁT 8xA4		MIERKA 1:50	
				SÚPRAVA	