




PRIEČNY REZ V OSI MZ - OPORA 1  
M1:100

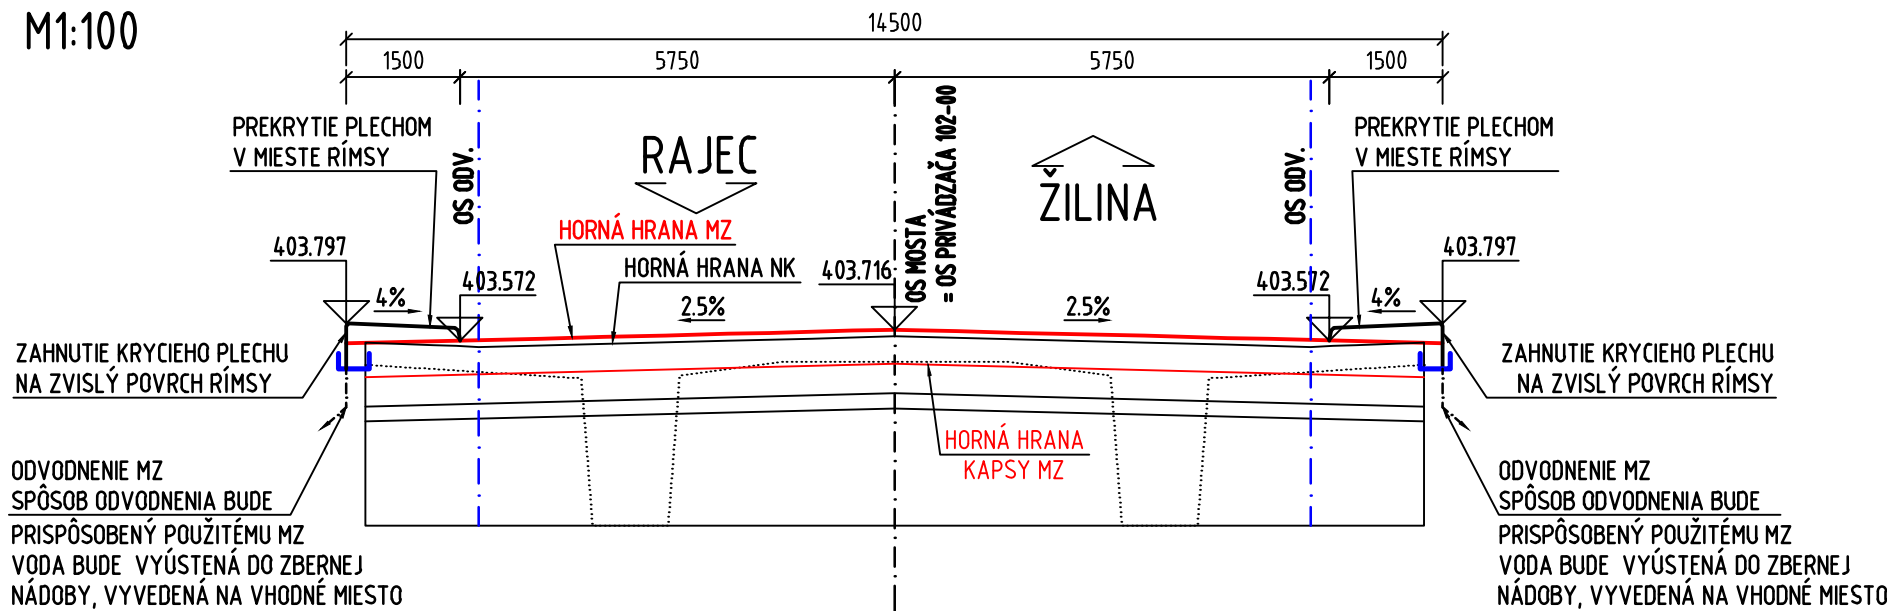


PRIEČNY REZ MZ V MIESTE VOZOVKY  
M1:25

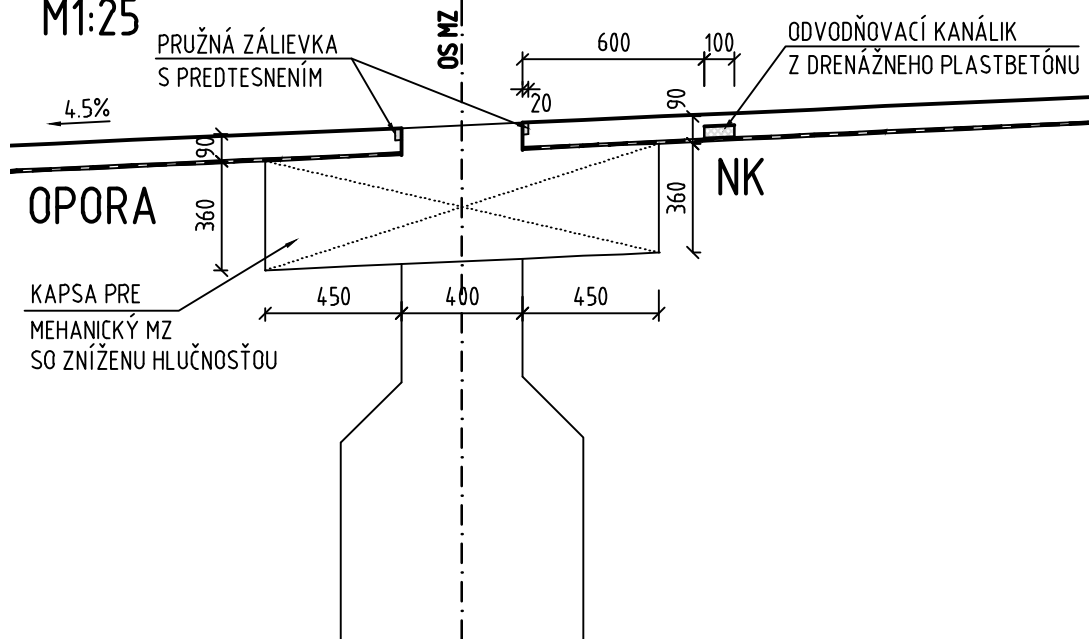


PRIEČNY REZ MZ V MIESTE RÍMSY  
M1:25

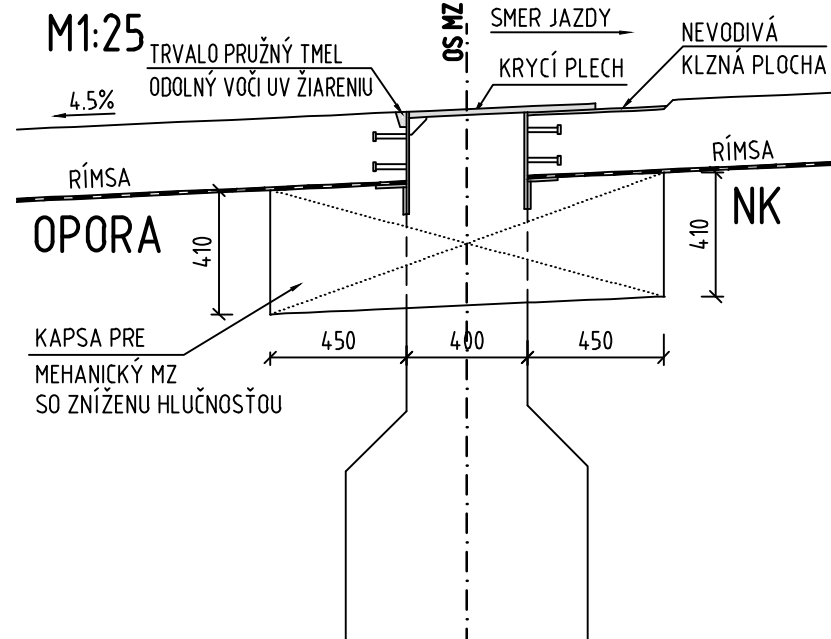


PRIEČNY REZ V OSI MZ - OPORA 9  
M1:100

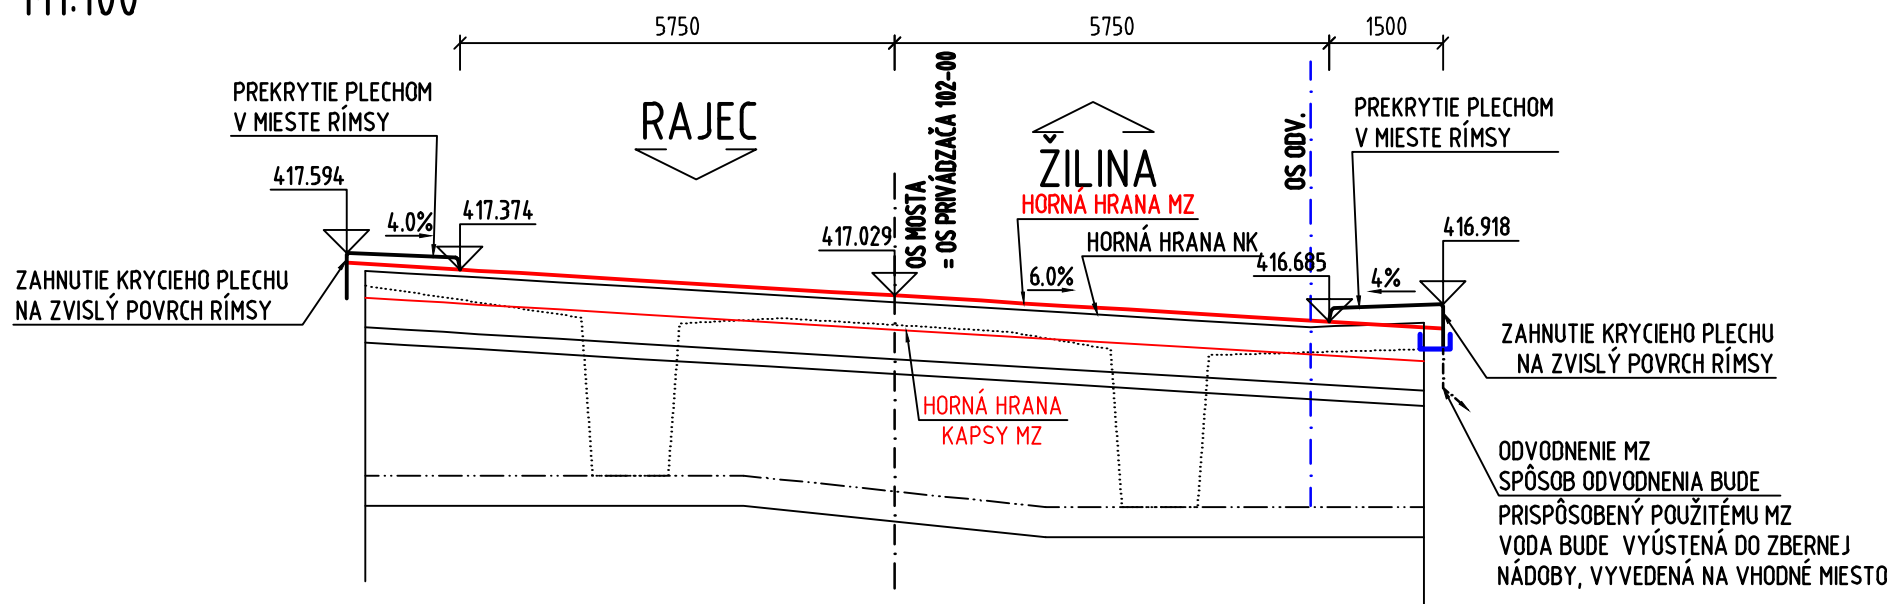

PRIEČNY REZ MZ V MIESTE VOZOVKY  
M1:25

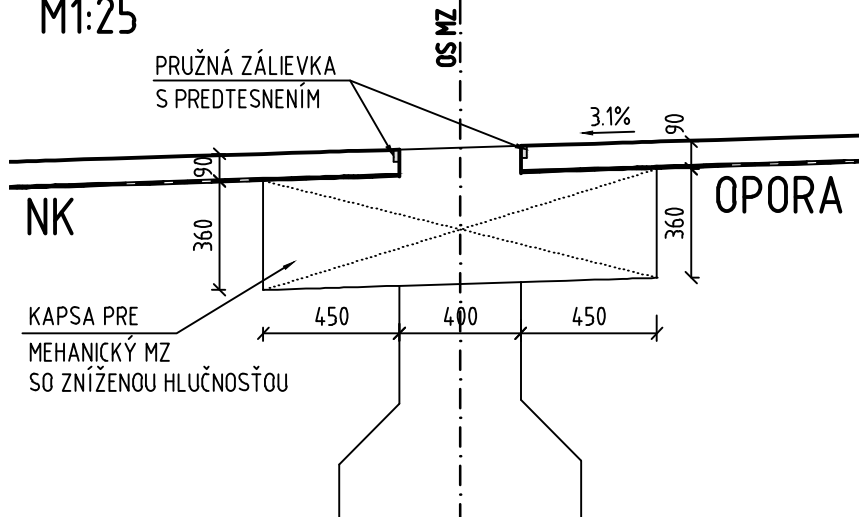

PRIEČNY REZ MZ V MIESTE RÍMSY  
M1:25

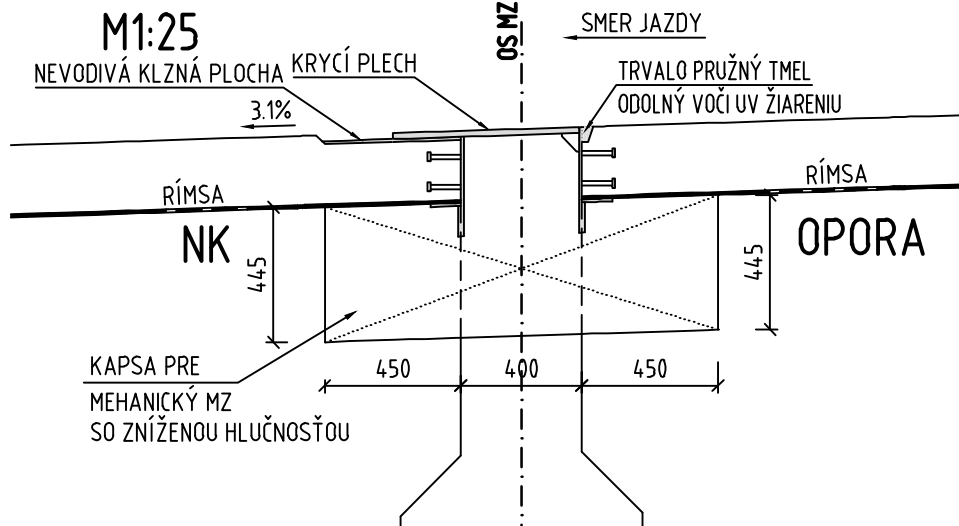

## VÝKAZ MOSTNÝCH ZÁVEROV

2xDL 14.50m PRE POHYB +110mm/-200mm - MECHANICKÝ MZ SO ZNÍŽENOU HLUČNOSŤOU  
(ZNAMENKO + EXPANZIA; ZNAMENKO - KONTRAKCIA)

## POZN.:

- KRYCIE PLECHY JE POTREBNÉ PRÍSPÔSOBIŤ POHYBU MZ
- KRYCIE PLECHY NA RÍMSACH BUDÚ OSADENÉ TAK, ABY BOLA POHYBLIVÁ (ZASÚVACIA) ČASŤ OSADENÁ VŽDY ZA MZ V SMERE JAZDY
- TENTO VÝKRES SLUŽÍ AKO PODKLAD PRE VYPRACOVANIE DIELENSKEJ DOKUMENTÁCIE, PRESNÝ TYP MZ MUSÍ ODSÚHLASIŤ NDS
- HODNOTY NASTAVENIA MOSTNÉHO ZÁVERU ODÁ PROJEKTANT PRI OSADZOVANÍ MOSTNÉHO ZÁVERU NA POŽIADANIE
- DETAILY MOSTNÉHO ZÁVERU BUDE RIEŠIŤ DIELENSKÁ DOKUMENTÁCIA ODÁVATEĽA
- POLOHA KOTVENIA BUDE NAVRHNUTÁ TAK, ABY ČO NAJMEJŠIE KOLIDOVALA S KOTEVNOU VÝSTUŽOU V KAPSÁCH
- MZ BUDE OPATRENÝ SKRUTKAMI PRE MERANIE EL. ODPORU
- MZ BUDE ZHOTOVENÝ V ODHĽUČENEJ A ELEKTROIZOLAČNEJ ÚPRAVE
- DIELENSKÁ DOKUMENTÁCIA BUDE PREDLOŽENÁ KU SCHVÁLENIU ZÁSTUPCOVI STAVEBNÉHO DOZORU
- ROZMERY KÁPS MOSTNÝCH ZÁVEROV A VZDIALENOSŤ MEDZI NK A ZÁVERNÝM MURIKOM JE POTREBNÉ PRÍSPÔSOBIŤ POUŽITÉMU MZ

OBJEDNÁVATEĽ



NÁRODNÁ DIALNIČNÁ SPOLOČNOSŤ

## DOKUMENTÁCIA NA REALIZÁCIU STAVBY 202-00

ZÁKAZKA		DIALNIČNÝ PRIVÁDZAČ LIETAVSKÁ LÚČKA - ŽILINA I. ETAPA km 0,0 - 3,8			
ČASŤ STAVBY		202-00 MOST NAD ÚDOLÍM V KM 3,100		MILETIČOVA 21, P.O. BOX 34 820 05 BRATISLAVA 25 TEL.: 02/5057 4703, FAX.: 02/5057 4798	
PRÍLOHA		VÝKRES MOSTNÝCH ZÁVEROV		STUPEŇ	ČÍSLO ZÁKAZKY
OBJEDNÁVATEĽ		NÁRODNÁ DIALNIČNÁ SPOLOČNOSŤ, a.s.		DRS	134 7/1230
HLAVNÝ INŽ. PROJ.		TECH. KONTROLA		SÚRADNICOVÝ SYSTÉM	
Ing. Ondrej KUPČO		Ing. Dušan Ďuriš, PhD.		JTSK	
ZODP. PROJ.		VYPRACOVAL		VÝŠKOVÝ SYSTÉM	
Ing. Andrej Prítula, PhD.		Ing. Andrej Prítula, PhD.		BpV	
DÁTUM		FORMÁT		MIERKA	
05.2015		6x A4		1:100; 1:25	
				KATASTRÁLNE ÚZEMIE:	
				LIETAVSKÁ LÚČKA	
				ČÍSLO PRÍLOHY	
				SÚPRAVA	
				10.11	