




VYÚSTENIE ODVODŇOVACIEHO VRTU V LÍCI MÚRA
ZVISLÝ REZ M=1:5

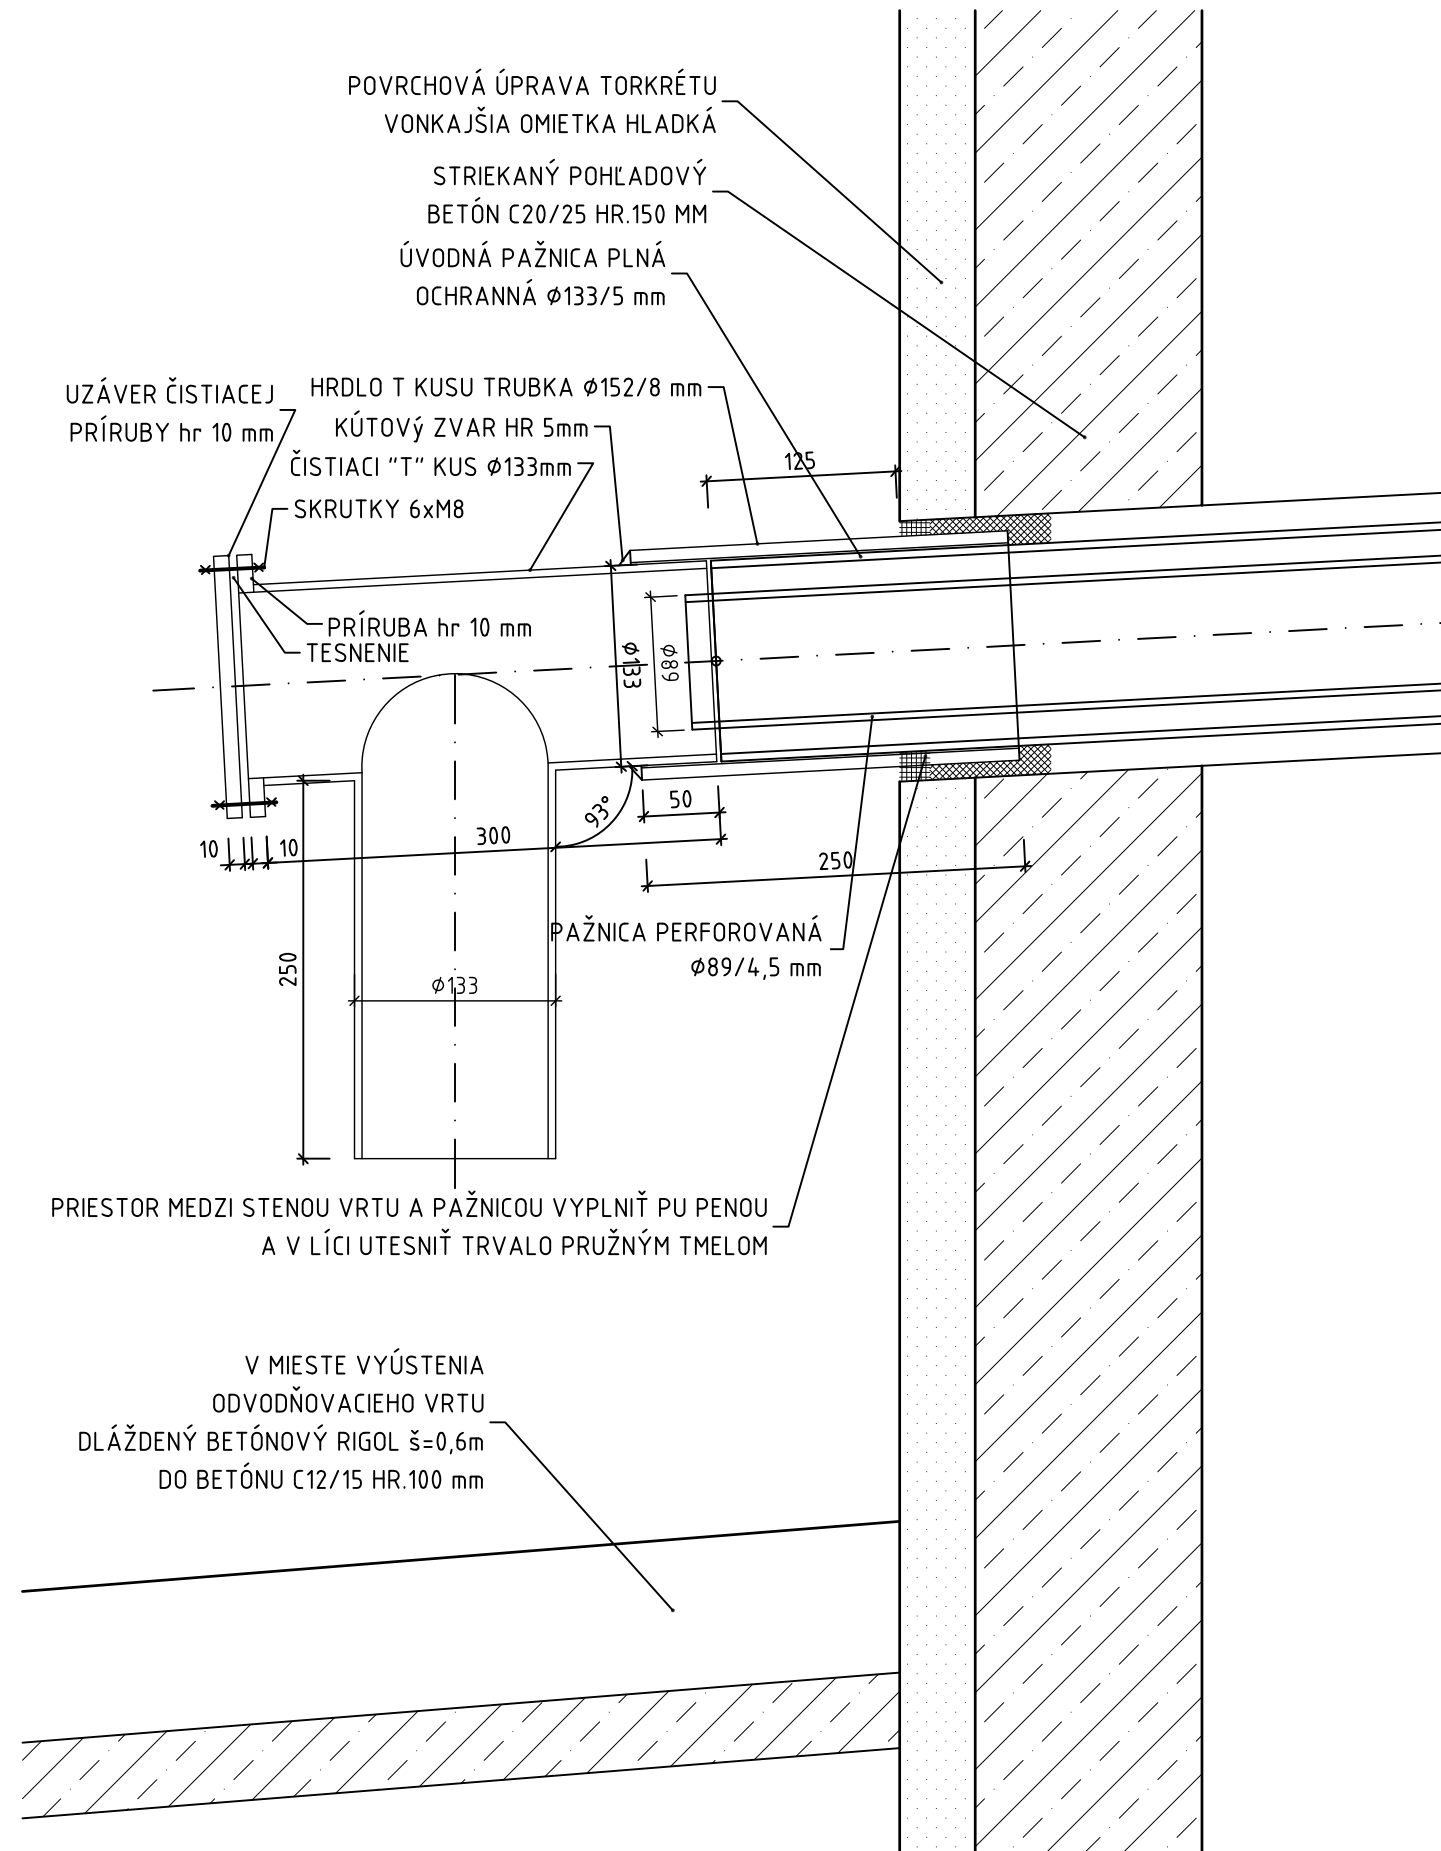


VYÚSTENIE DRENÁŽE V LÍCI MÚRA
ZVISLÝ REZ M=1:5

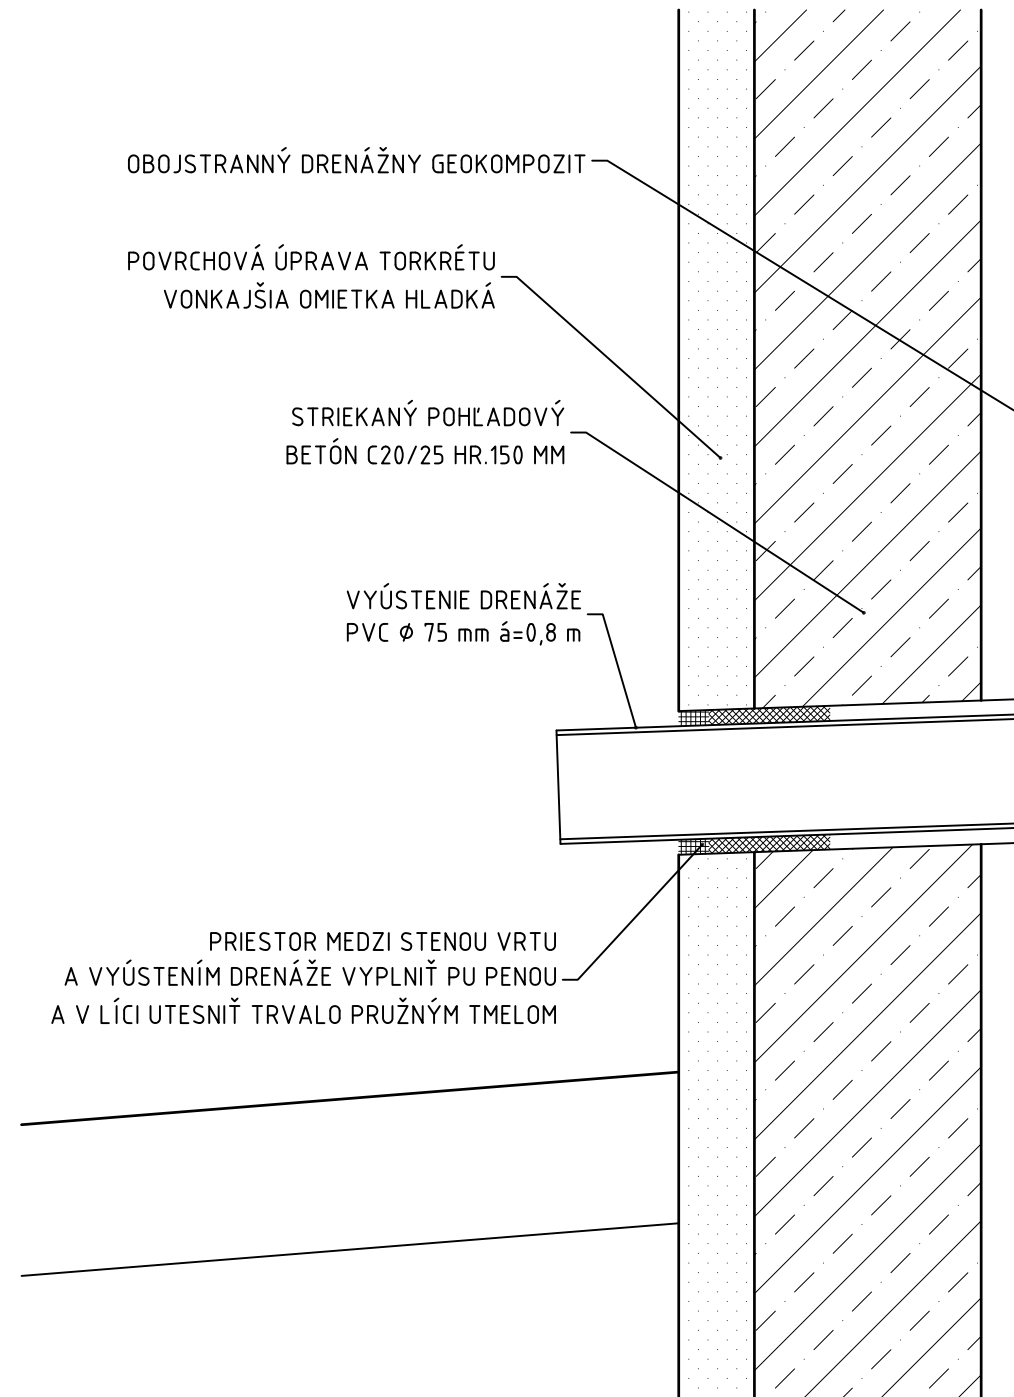


DETAIL TORKÉTU A PILÓTOVEJ STENY
M=1:10

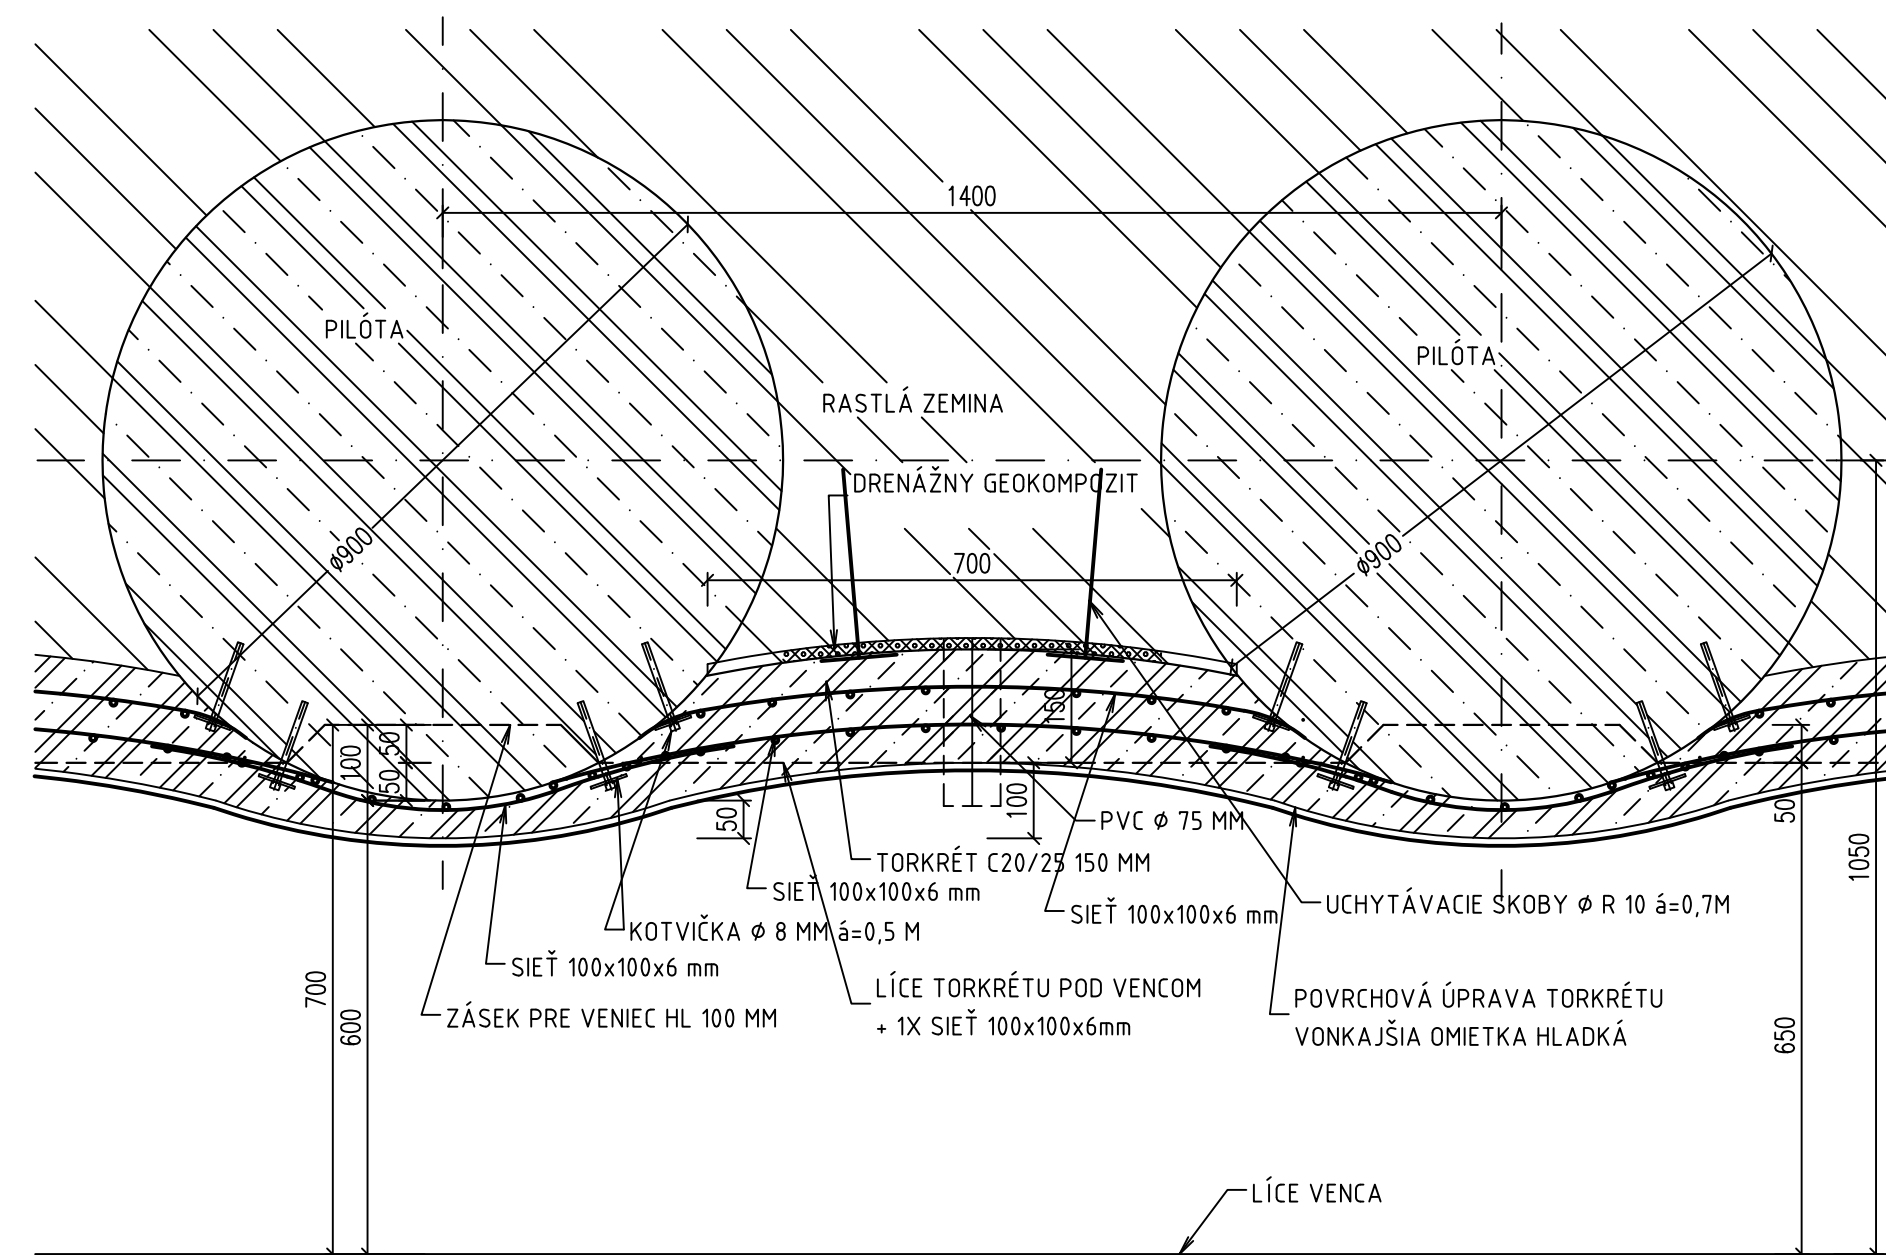


DETAIL DILATAČNEJ ŠKÁRY TORKRÉTU
M=1:2

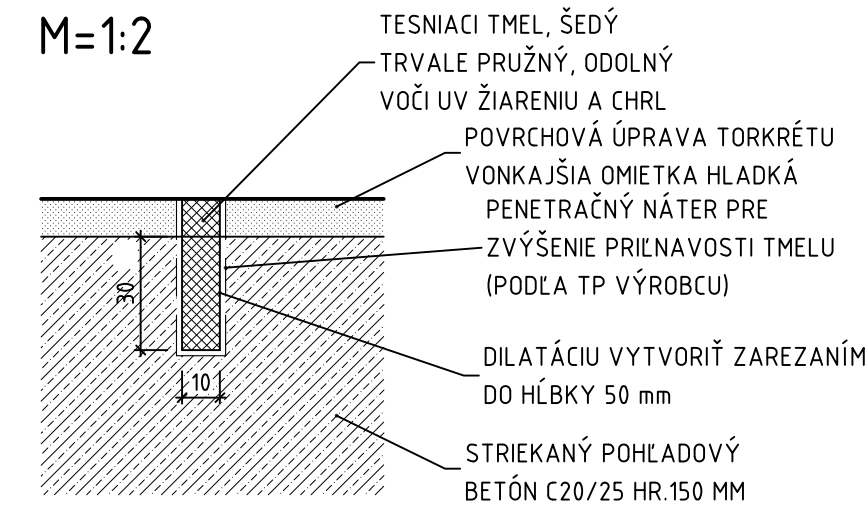

DETAIL TORKÉTU A MIKROPILÓTOVEJ STENY
M=1:10

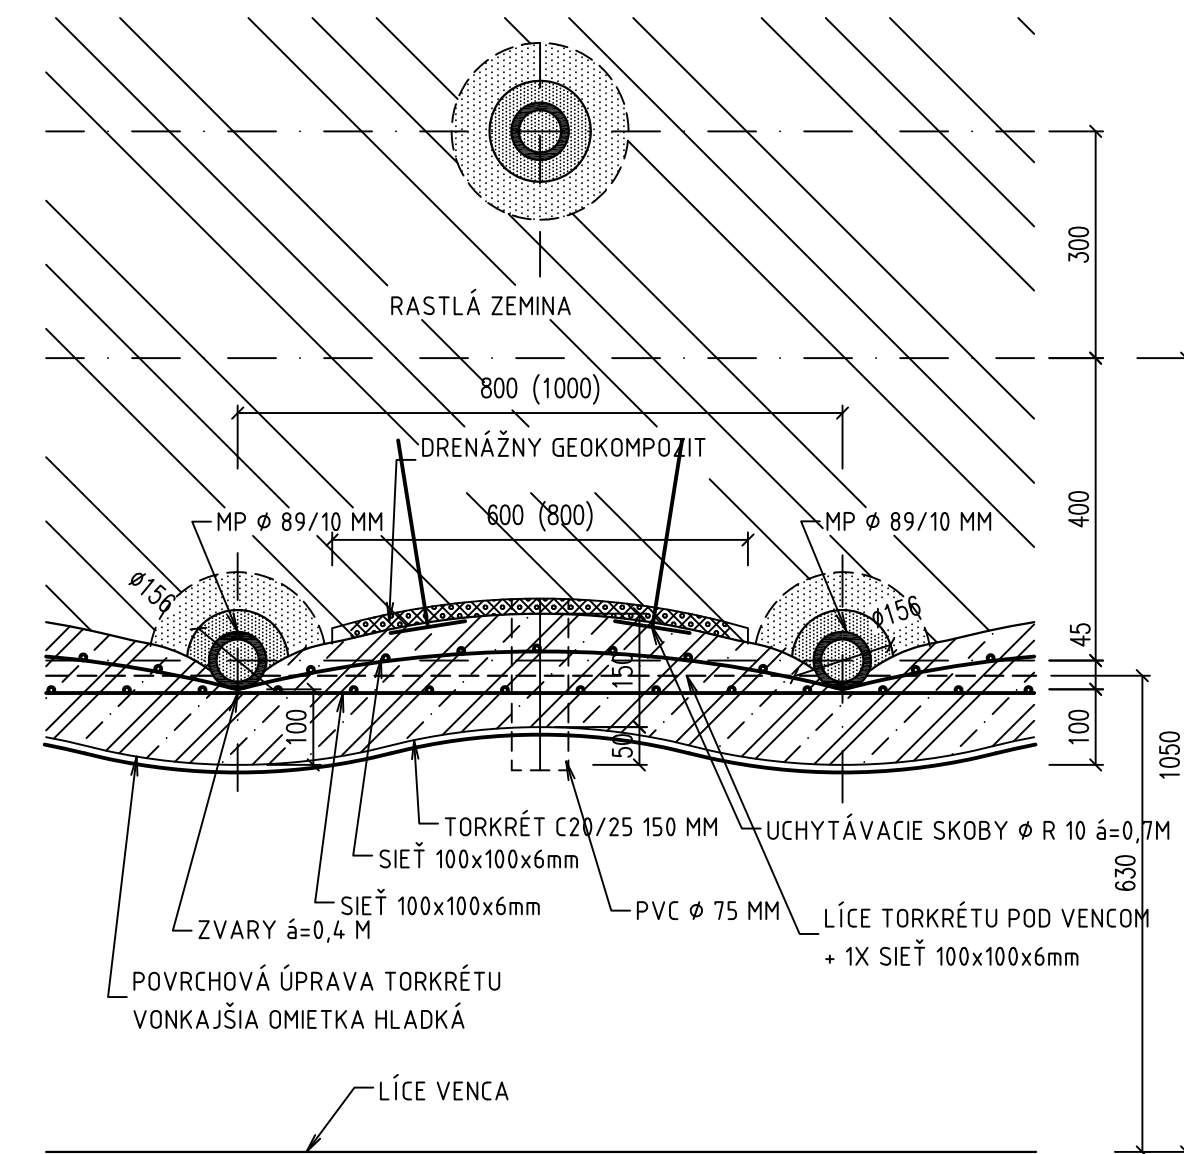


DETAIL DILATAČNEJ ŠKÁRY VENCA, M=1:10

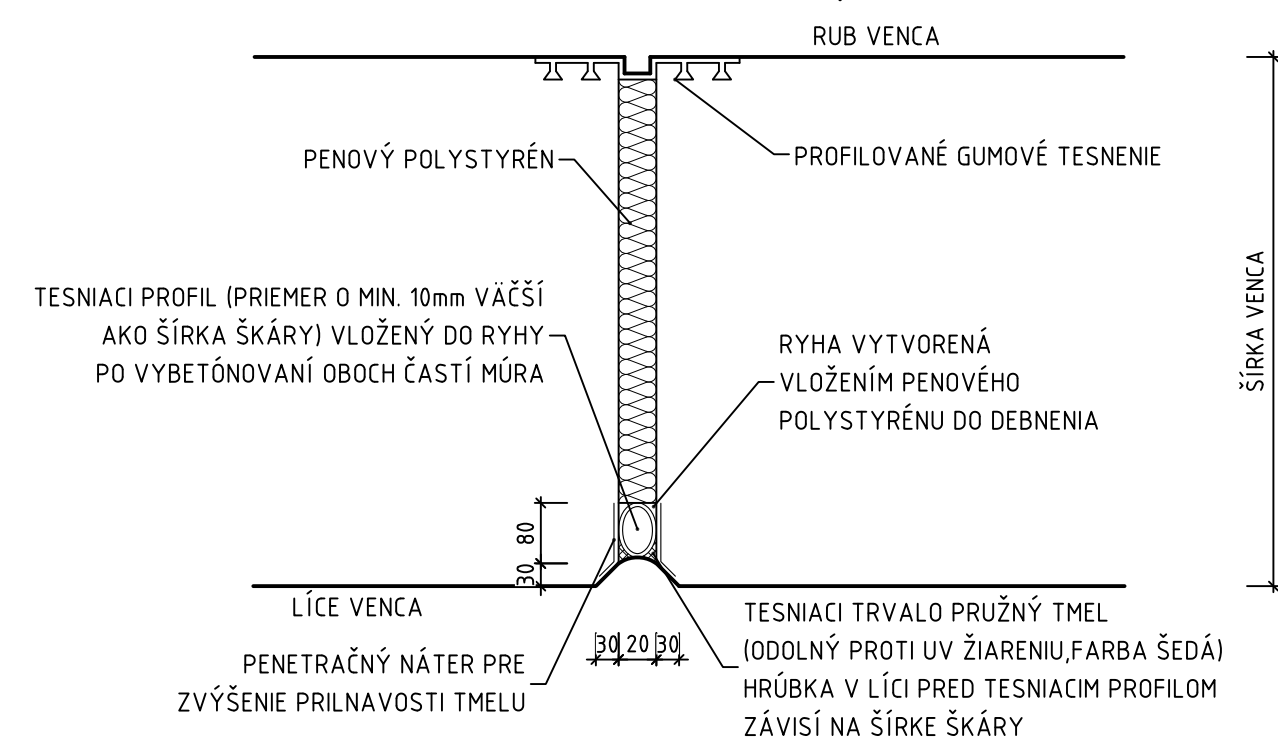


OBJEDNÁVATEL



NÁRODNÁ DIAL'NIČNÁ SPOLOČNOSŤ

ZHOTOVITEĽ DOKUMENTÁCIE NA REALIZÁCIU STAVBY GEOCONSULT S.R.O. MILETIČOVA 21, P.O.BOX 34, 820 05 BRATISLAVA 25		
HL. INŽ. PROJ. Ing. Ondrej KUPČO <i>Kupčo</i>	ČÍS.ZÁK. 1347/1230	

DOKUMENTÁCIA NA REALIZÁCIU STAVBY
226-00

ZÁKAZKA DIALNIČNÝ PRIVÁDZAČ LIETAVSKÁ LÚČKA - ŽILINA I. ETAPA km 0,0 - 3,8			
ČASŤ STAVBY 226-00 ZÁRUBNÝ MŮR NA PRELOŽKE POĽNEJ CESTY KM 3,200-3,765		GEOstatik a.s. Kragevská 11 010 01 Žilina	
PRÍLOHA VÝKRES DETAILOV		STUPEN DRS	ČÍSLO ZÁKAZKY 1 01 15
OBJEDNÁVATEĽ NÁRODNÁ DIALNIČNÁ SPOLOČNOSŤ, a.s.		OKRES ŽILINA	
HLAVNÝ INŽ. PROJ. Ing. Ondrej KUPČO <i>Kupčo</i>	TECH. KONTROLA Ing. Jana HOLUBČIKOVÁ <i>Holubčíková</i>	SÚRADNICOVÝ SYSTÉM JTSK	
ZODP. PROJ. Ing. Ľubomír KOLÁR <i>Kolár</i>	VYPRACOVAL Ing. Ľubomír KOLÁR <i>Kolár</i>	KATASTRÁLNE ÚZEMIE: LIETAVSKÁ LÚČKA	
DÁTUM 05.2015	FORMÁT 5x A4	ČÍSLO PRÍLOHY 12	SÚPRAVA
		VÝŠKOVÝ SYSTÉM Bvp	
		MIERKA 1:10, 1:5, 1:2	