

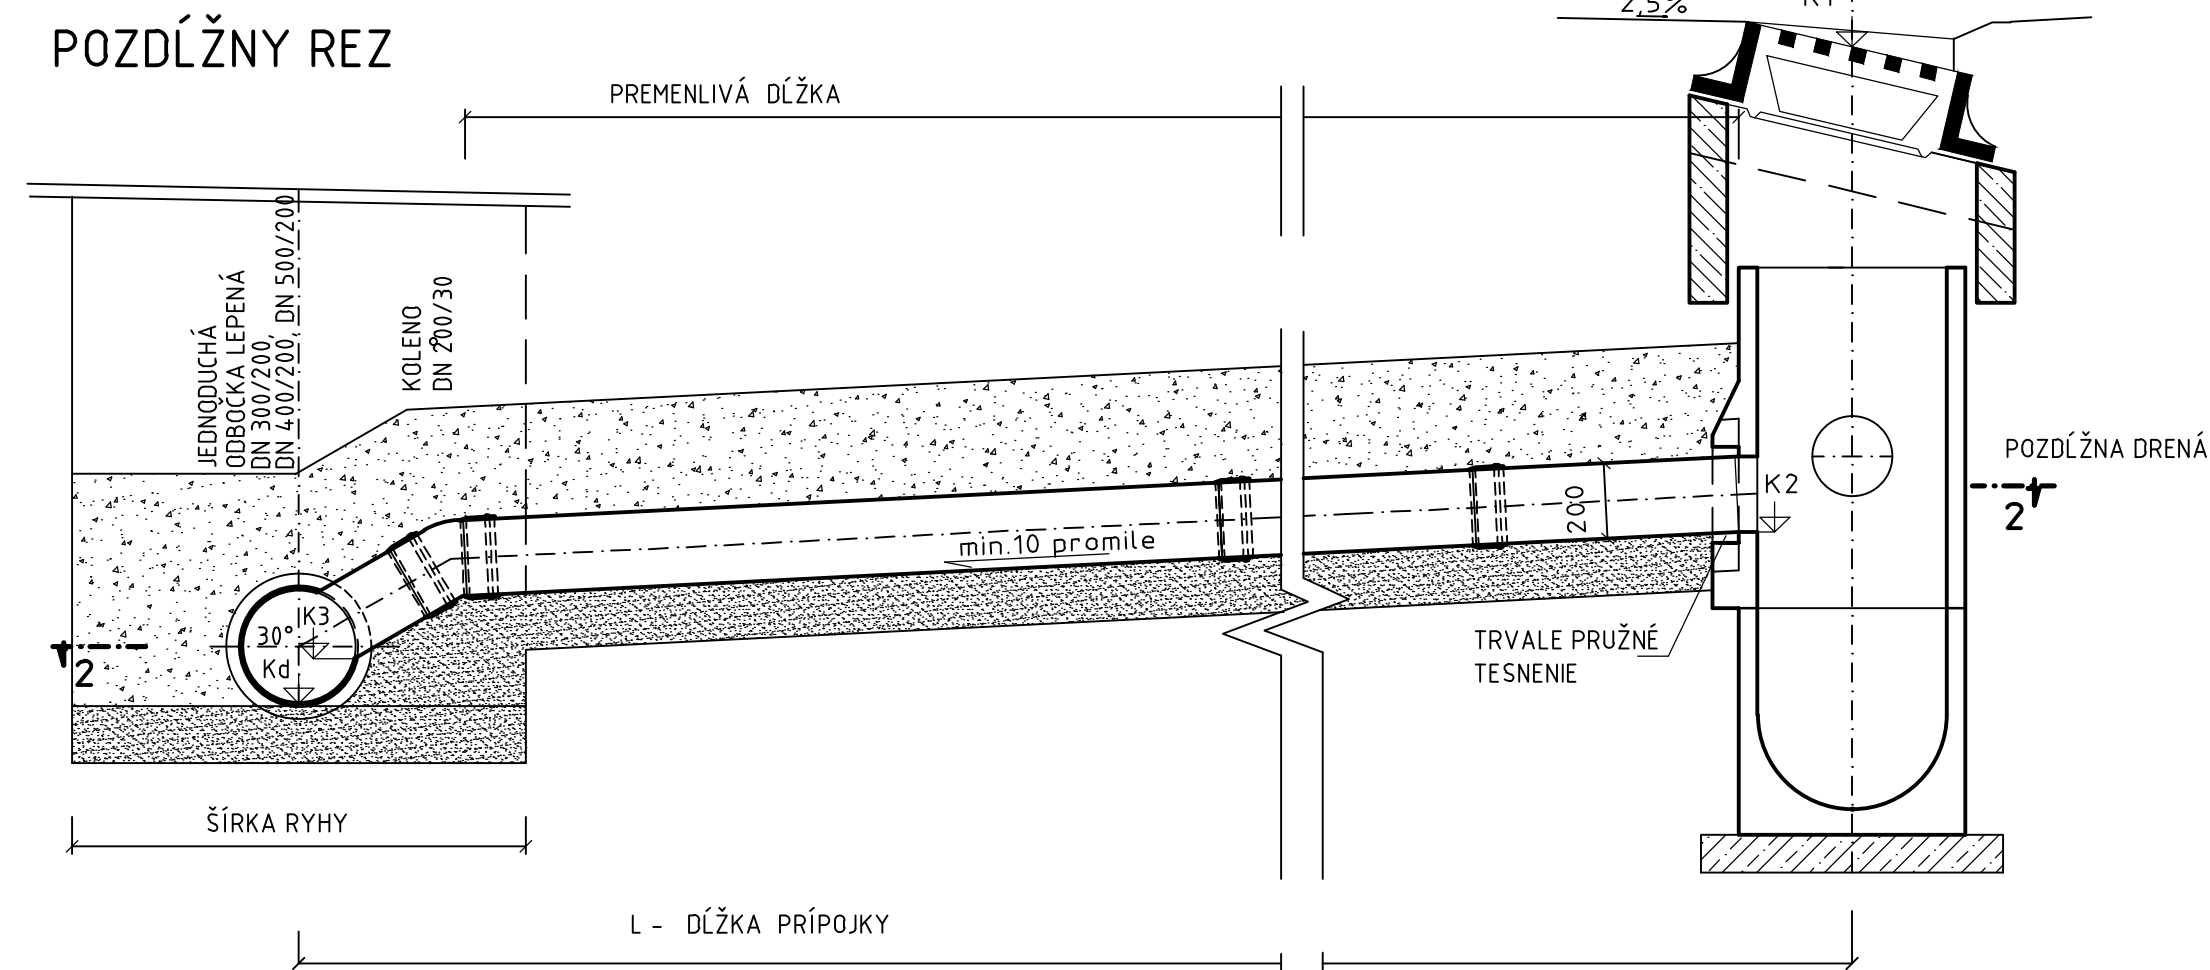


PÔDORYS 1:20
PRÍPOJKA PVC DN 200 TYP "A" NA KANALIZAČNEJ RÚRE PVC DN300, DN 400, DN 500

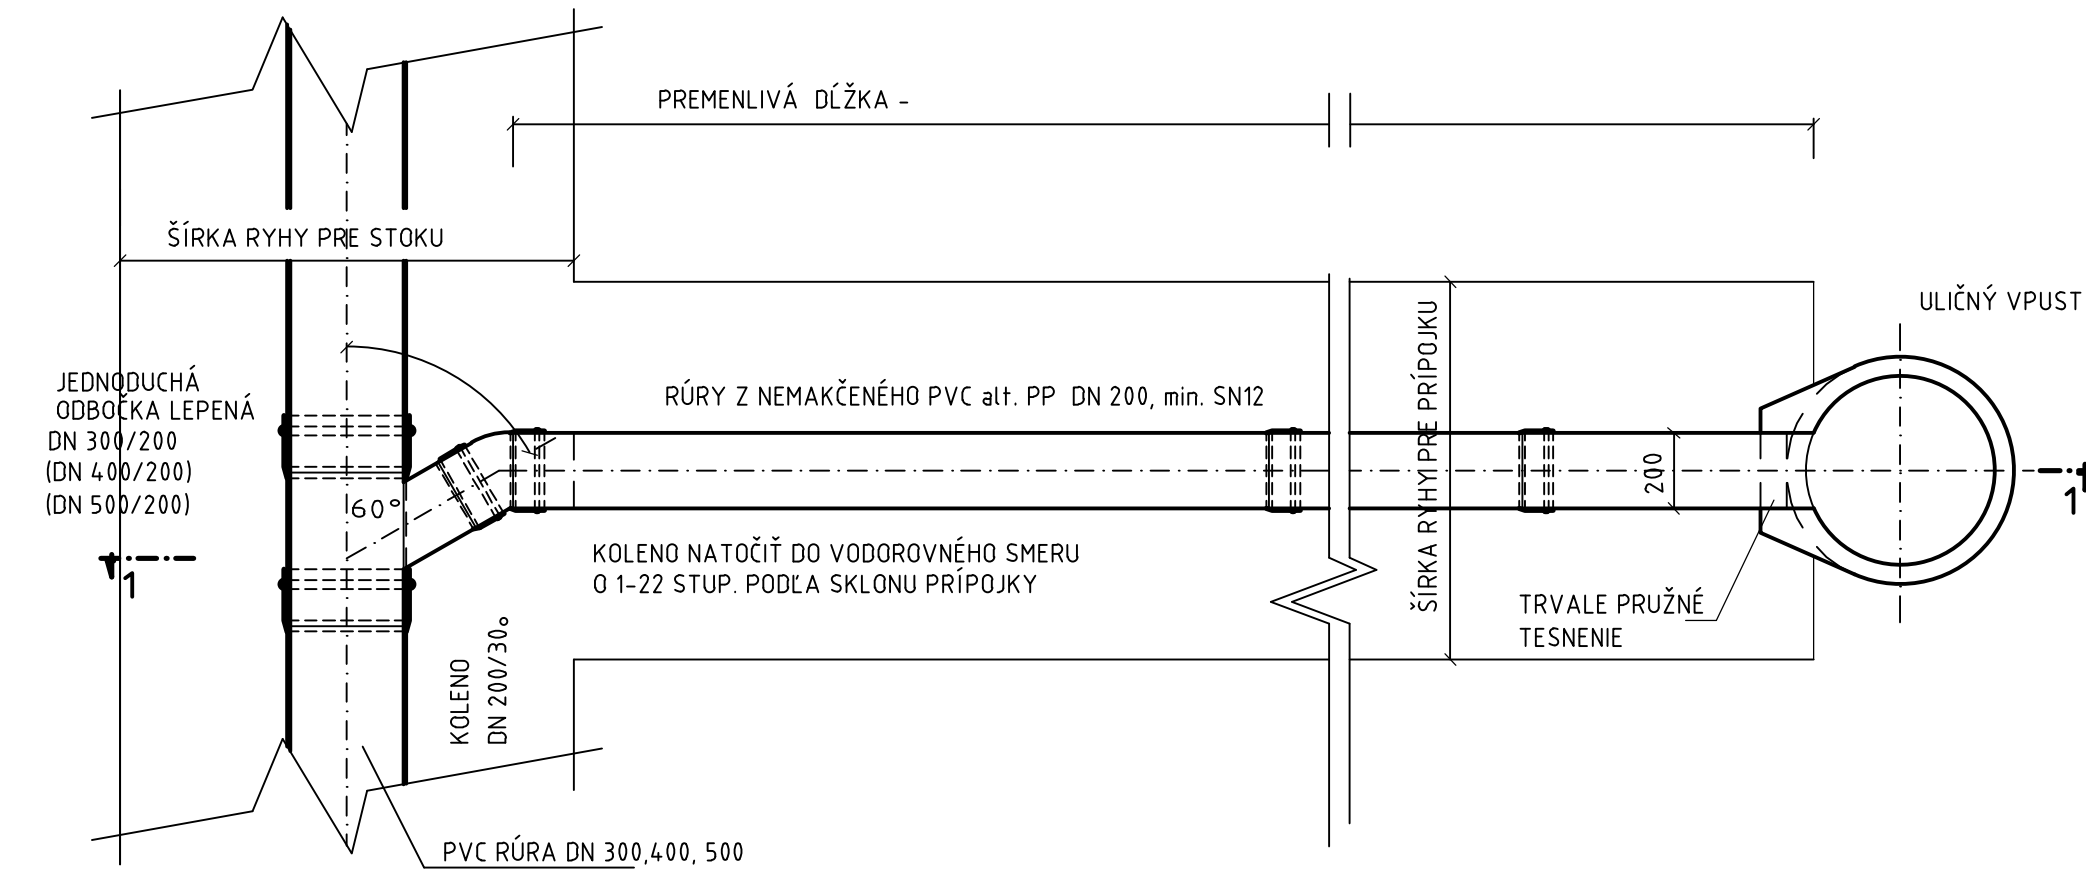


PRÍPOJKA PVC DN 200 TYP "B" NA KANALIZAČNEJ RÚRE PVC-U DN 300, DN400, DN500

POZDĹŽNY REZ 1:20

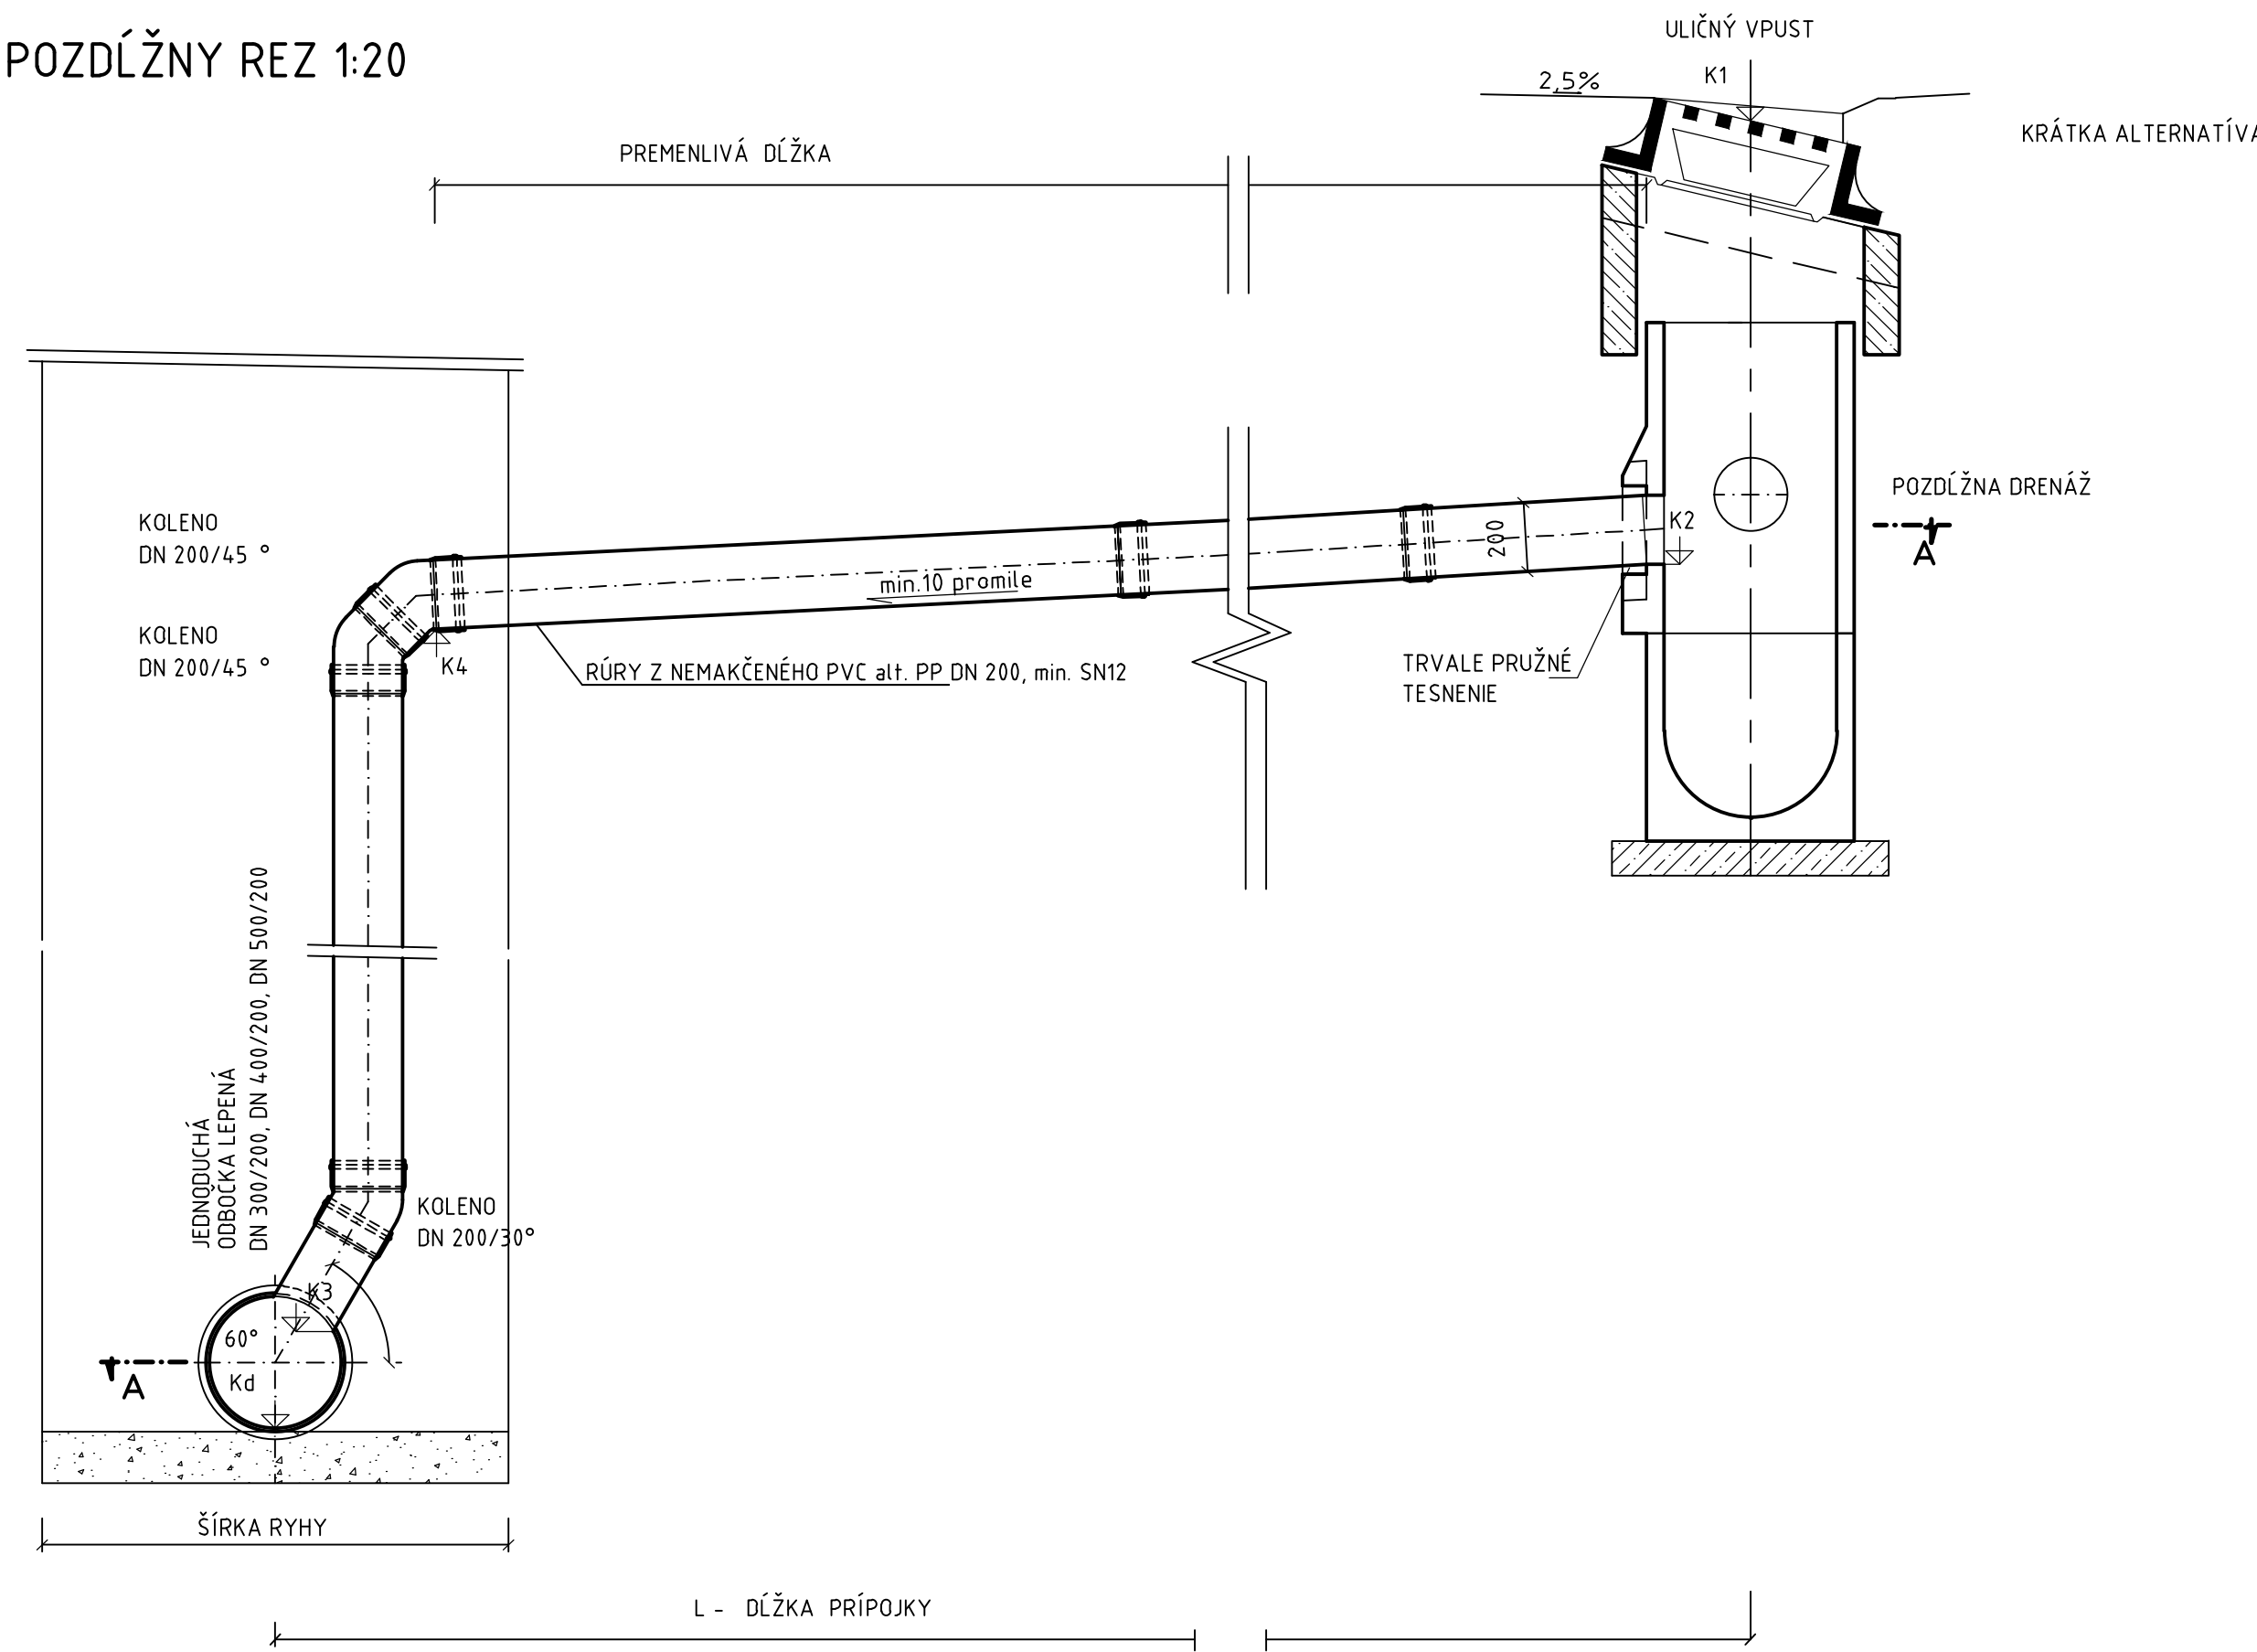


VZOROVÝ PRIEČNY REZ - PRÍPOJKA OD VPUSTU
(PRI KRÁTKEJ DĹŽKE PRÍPOJKY OD VPUSTU)
TYP "C"

POZDĹŽNY REZ

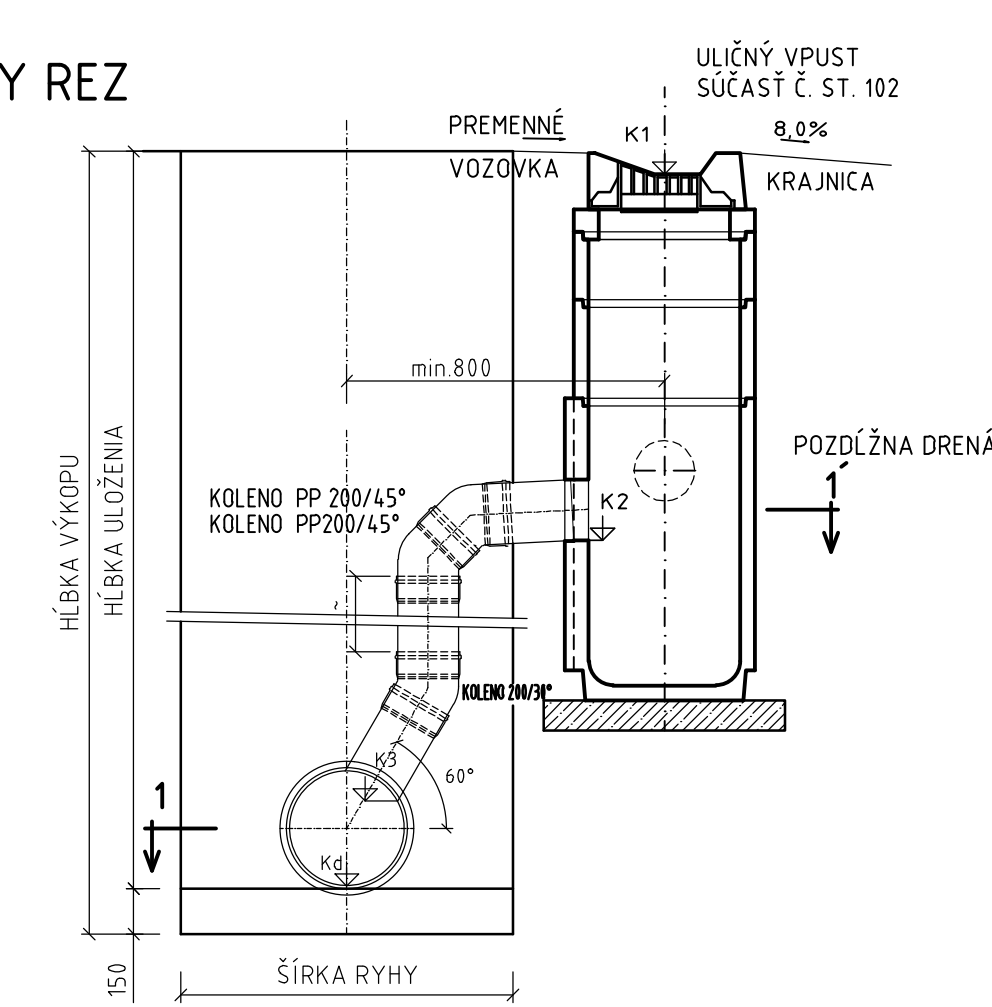

PÔDORYS

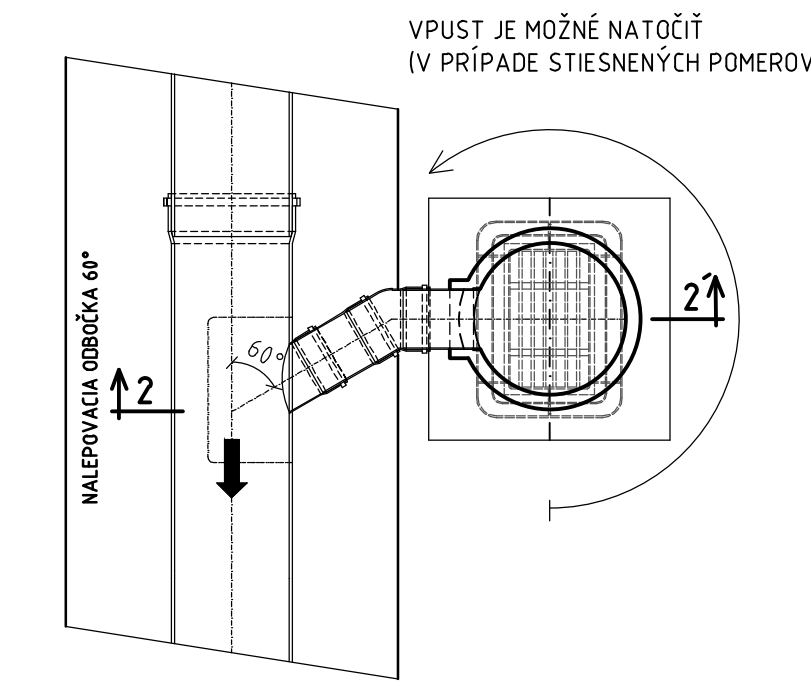

OBJEDNÁVATEL



NÁRODNÁ DIAĽNIČNÁ SPOLOČNOSŤ

DOKUMENTÁCIA NA REALIZÁCIU STAVBY
501-02

ZÁKAZKA DIAĽNIČNÝ PRIVÁDZAČ LIETAVSKÁ LÚČKA - ŽILINA I. ETAPA km 0,0 - 3,8		GC GEOCONSULT	
ČASŤ STAVBY 501-02 DAŽDOVÁ KANALIZÁCIA ČASŤI STAVBY 102-00		MILETIČOVA 21, P.O. BOX 34 820 05 BRATISLAVA 25 TEL.: 02/5057 4703, FAX.: 02/5057 4798	
PRÍLOHA PRÍPOJKY OD VPUSTOV - SCHÉMA NAPOJENIA		STUPEŇ DRS	ČÍSLO ZÁKAZKY 1347/1230
OBJEDNÁVATEL NÁRODNÁ DIAĽNIČNÁ SPOLOČNOSŤ, a.s.		OKRES ŽILINA	
HLAVNÝ INŽ. PROJ. Ing. Ondrej KUPČO		TECH. KONTROLA Ing. Ondrej KUPČO	SÚRADNICOVÝ SYSTÉM JTSK
ZODP. PROJ. Ing. Eva VOLLEKOVÁ		VYPRACOVAL Ing. Eva VOLLEKOVÁ	VÝŠKOVÝ SYSTÉM BpV
DÁTUM 05.2015		FORMÁT 6x A4	MIERKA -
		KATASTRÁLNE ÚZEMIE: PORÚBKÁ, TURIE	
		ČÍSLO PRÍLOHY 7.1	
		SÚPRAVA	