

OBJEDNÁVATEL



NÁRODNÁ DIAĽNIČNÁ SPOLOČNOSŤ


SÚRADNICE OBJEKTU

702-00 – Preložka NTL plynovodu

Č.B.	X – SÚRADNICA	Y – SÚRADNICA
VB1-0,00	1 180 300,180	444 621,446
VB2-0,01142	1 180 300,180	444 610,026
VB3-0,04842	1 180 300,180	444 573,026
VB4-0,05617	1 180 300,180	444 565,279
VB5-0,12621	1 180 370,015	444 559,978
VB6-0,13181	1 180 373,943	444 555,986

BODY VYTYČOVACEJ SIEŤE

Č.B.	Súradnica- Y	Súradnica- X	Výška
616	444769,039	1179696,600	389,259
617	444625,790	1180389,920	386,871
618	444627,305	1180587,137	389,158

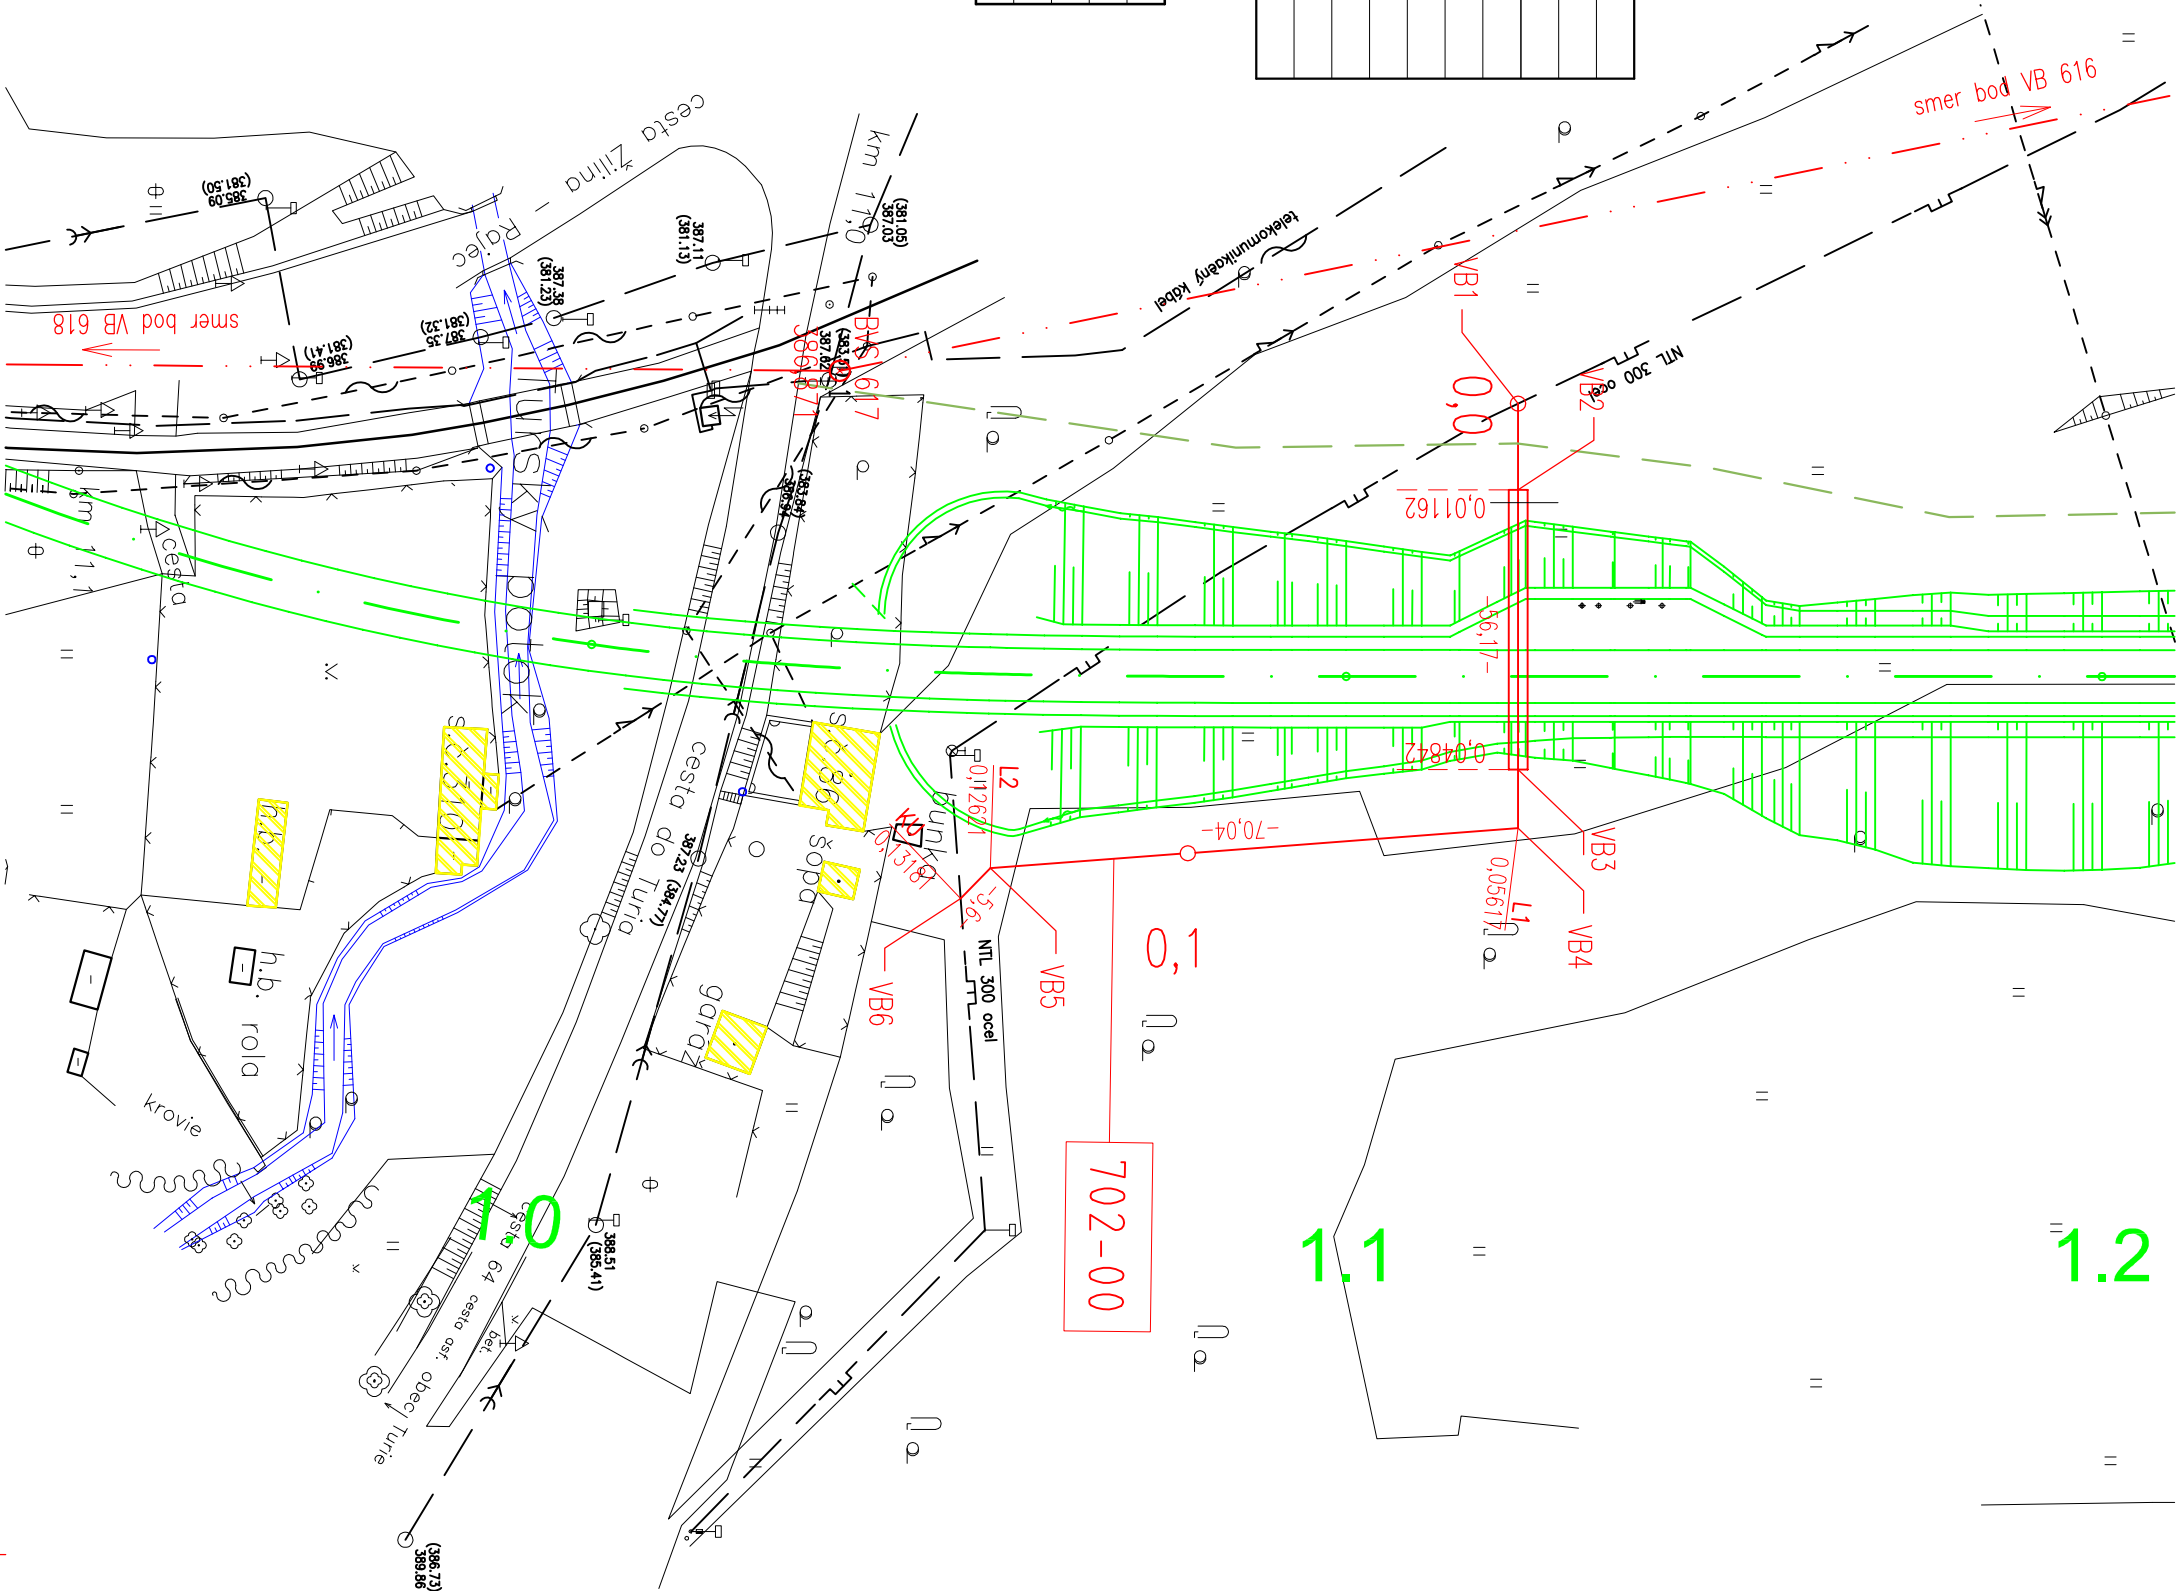

ZHOTOVITEL DOKUMENTÁCIE NA REALIZÁCIU STAVBY  
**GEOCONSULT S.R.O.**  
MILETIČOVA 21, P.O.BOX 34, 820 05 BRATISLAVA 25  
Ing. Ondrej KUPČO *Kupčo*

HL. NÁZ. PROJ.  
Ing. Ondrej KUPČO

ČÍS. ZÁK.  
134.7/1230

DOKUMENTÁCIA NA REALIZÁCIU STAVBY

702-00

PRESNOSŤ VYTYČENIA PODĽA STN 73 0422 A STN 01 34.19 A ICH ZMIEN Č. 1

ZÁKAŽKA		EKOPRO	
DIAĽNIČNÝ PRÍVÁDZAČ		Projektovo-inžiniersko	
LIETAVSKÁ LÚČKA - ŽILINA		konceptná	
I. ETAPA km 0,0 - 3,8		Adomovské Kochanovce 16	
ČASŤ STAVBY		913 05	
702-00 Preložka NTL plynovodu DN 300 v km 1,050		Stupeň	
PRÍLOHA		DRS	Číslo zákazky
VYTYČOVACÍ VÝKRES			134.7/1230
OBJEDNÁVATEĽ		DRS	
NÁRODNÁ DIAĽNIČNÁ SPOLOČNOSŤ, a.s.		ŽILINA	
HLAVNÝ INŽ. PROJ.		SÚRADNICOVÝ SYSTÉM	
Ing. Ondrej KUPČO		KATASTRÁLNE ÚZEMIE:	
Ing. Oľga Horňáková		porúčka	
ZODP. PROJ.		VÝŠKOVÝ SYSTÉM	
Ing. Oľga Horňáková		Číslo prílohy	
Ing. Oľga Horňáková		SÚPRAVA	
DÁTUM		3	
05.2015		MIERKA	
3x A4		1:1000	