



DETAIL OSADENIA VPUSTU
PRI ŽLÁBE Š. 0.50m
M1:20

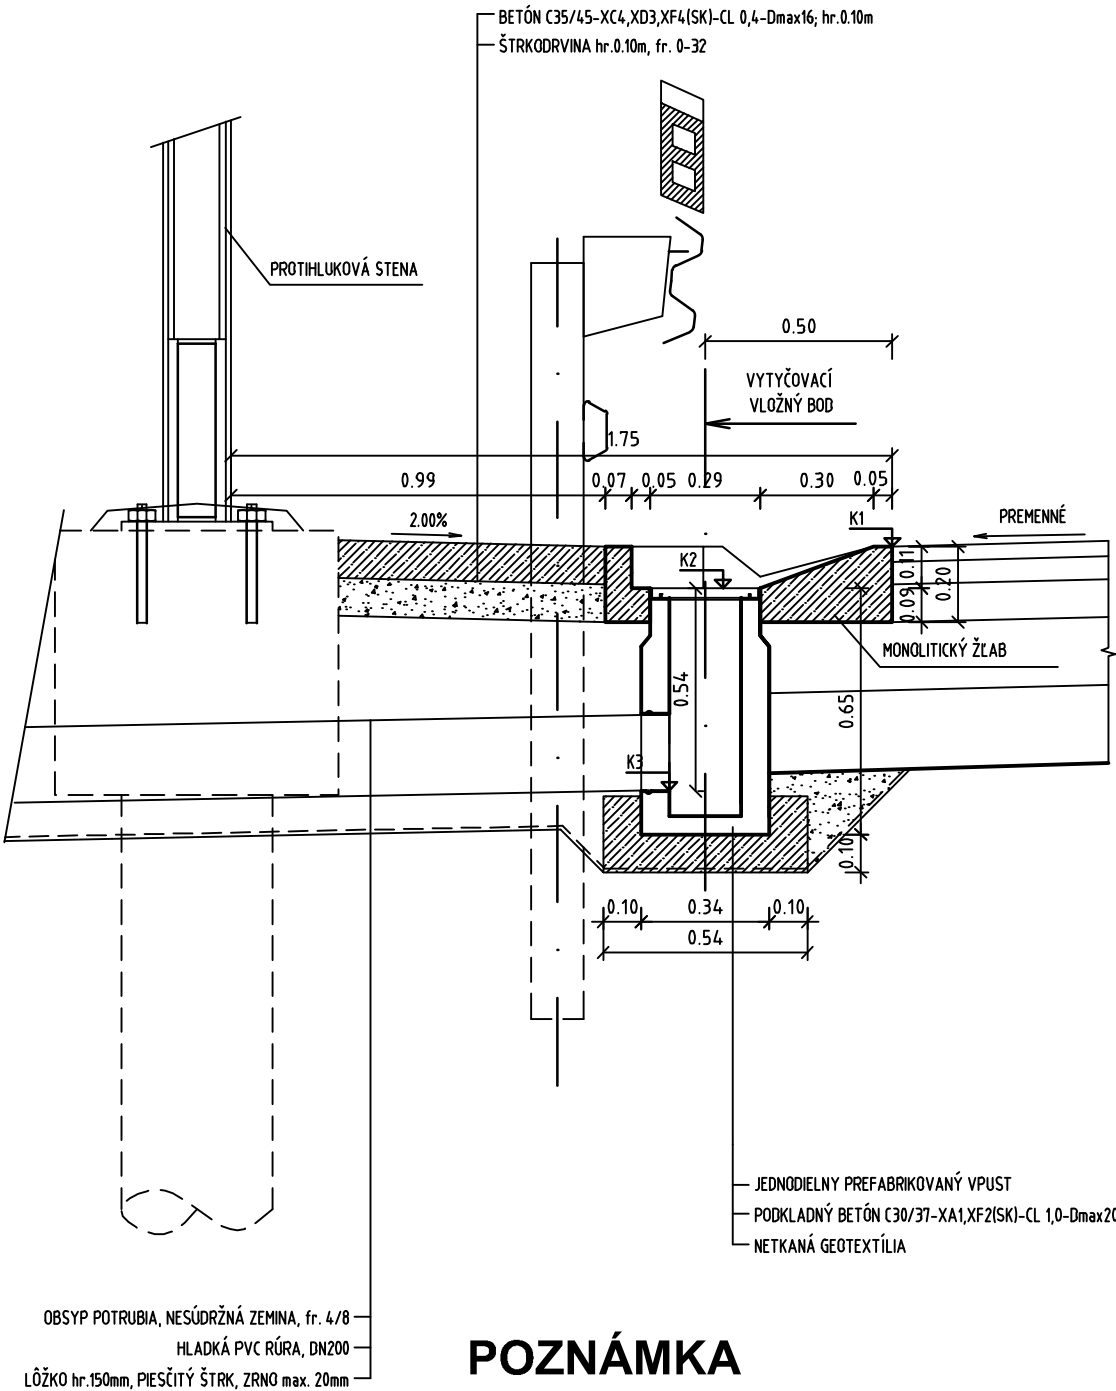


POZNÁMKA

- BETÓN ŽLABU C35/45-XC4, XD3, XF4(SK)-CL 0,4-Dmax16
- STYK ŽLABU S OSTATNÝMI KONŠTRUKCIAMI SA OPATRÍ TRVALOPLASTICKOU ASFALTOVOU ZÁLIEVKOU
- DILATAČNÉ ŠKÁRY š. 10 mm + ASF. PLASTICKÁ ZÁLIEVKA max. á 10,0 m
- KONTRAKČNÉ ŠKÁRY š. 3-4 mm REZANÍM max. á 5,0 m hĺ. 5 mm

VÝUSTNÝ OBJEKT (VÝÚSTENIE DO PRIEKOPY)
REZ A-A'
M1:20

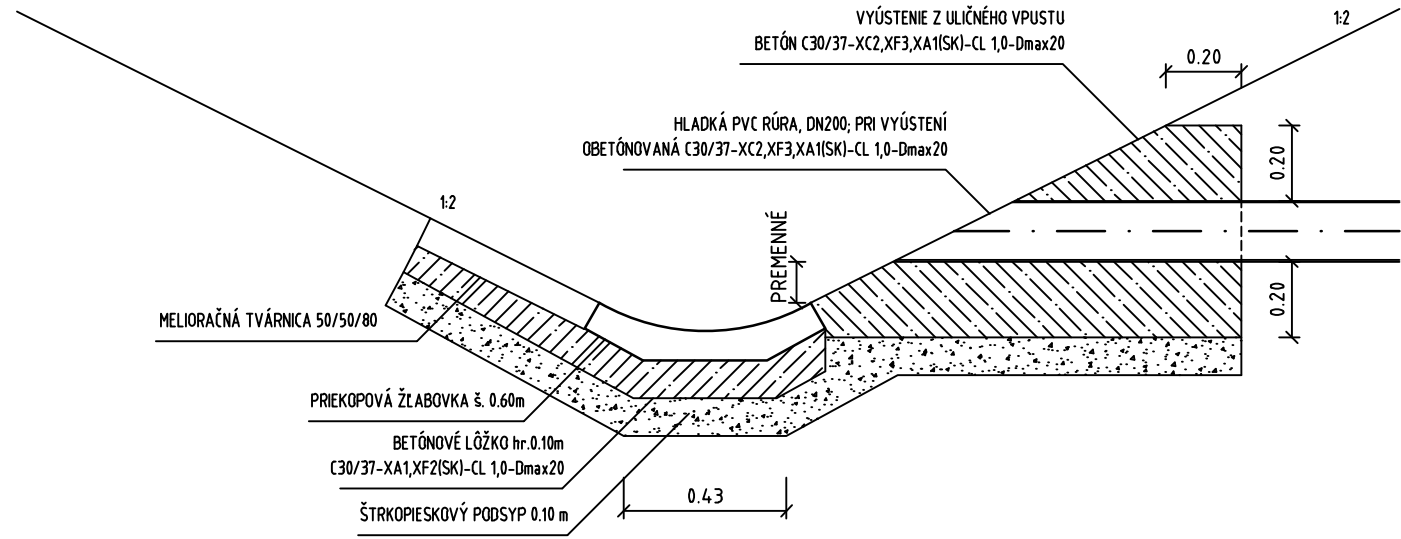

PÔDORYS
M1:20

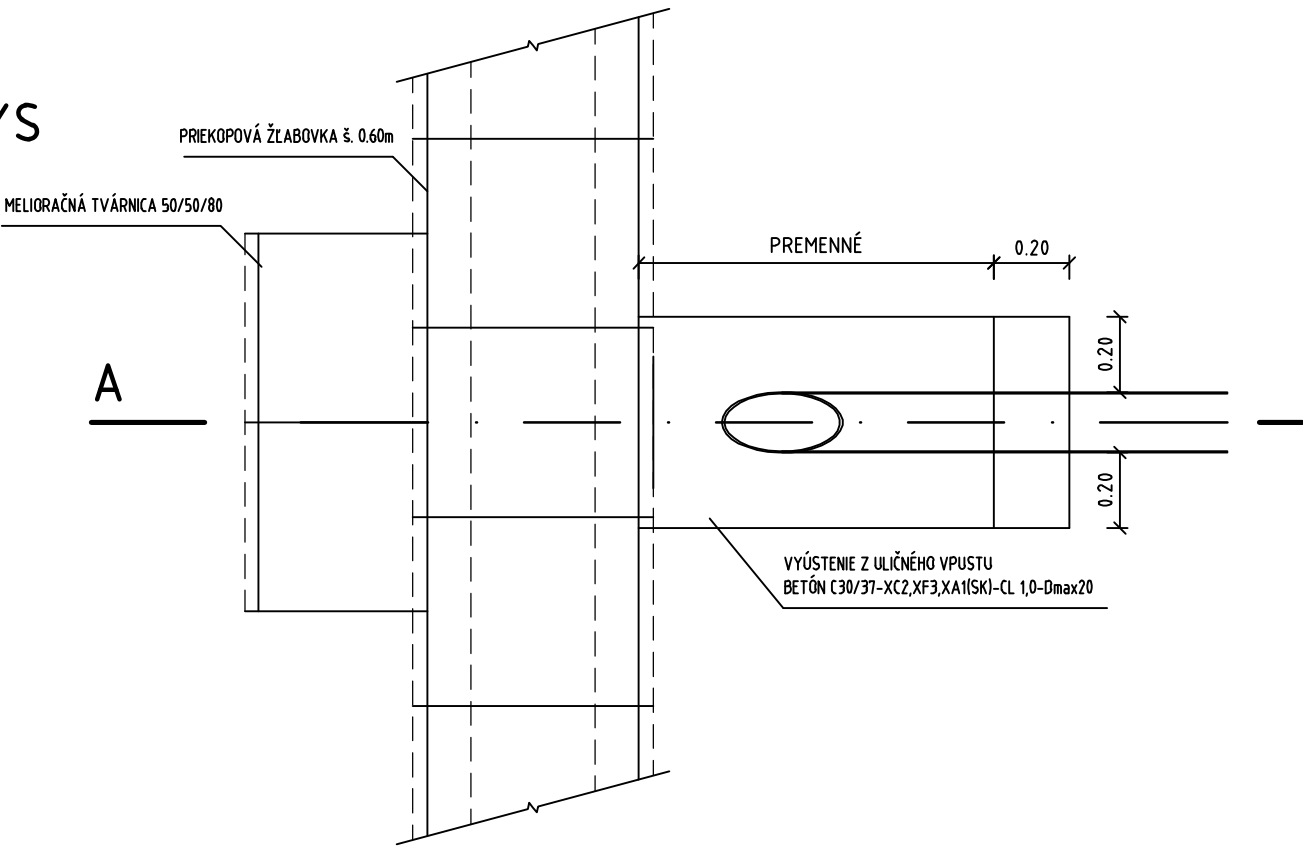

OBJEDNÁVATEL



NÁRODNÁ DIAĽNIČNÁ SPOLOČNOSŤ

DOKUMENTÁCIA NA REALIZÁCIU STAVBY
101-00

ZÁKAZKA DIAĽNIČNÝ PRIVÁDZAČ LIETAVSKÁ LÚČKA - ŽILINA I. ETAPA km 0,0 - 3,8				
ČASŤ STAVBY OKRUŽNÁ KRIŽOVATKA NA CESTE I/64			MILETIČOVA 21, P.O. BOX 34 820 05 BRATISLAVA 25 TEL. : 02/5057 4703, FAX. : 02/5057 4798	
PRÍLOHA DETAILY			STUPEŇ DRS	ČÍSLO ZÁKAZKY 1347/1230
OBJEDNÁVATEL NÁRODNÁ DIAĽNIČNÁ SPOLOČNOSŤ, a.s.			OKRES ŽILINA	
HLAVNÝ INŽ. PROJ. Ing. Ondrej KUPČO	TECH. KONTROLA Ing. Jaroslav KRČ	SÚRADNICOVÝ SYSTÉM JTSK	KATASTRÁLNE ÚZEMIE: PORÚBKA	
ZODP. PROJ. Ing. Dušan HESTERA	VYPRACOVAL Ing. Dušan HESTERA	VÝŠKOVÝ SYSTÉM Bpv	ČÍSLO PRÍLOHY 7	SÚPRAVA
DÁTUM 05.2015	FORMÁT 3x A4	MIERKA		