


ÚDAJE O PODROBNÝCH BODOCH TRASY VETVA 4						
ČB	STA	Y	X	SIG	R	
OT	.000000	444703.028	1178880.098	191.30188		✕ .000
	.005000	444703.709	1178875.145	191.30188		.000
	.030000	444707.114	1178850.378	191.30188		.000
	.050000	444710.519	1178825.611	191.30188		.000
	.080000	444713.924	1178800.844	191.30188		.000
	.105000	444717.330	1178776.077	191.30188		.000
	.130000	444720.735	1178751.310	191.30188		.000
	.155000	444724.140	1178726.542	191.30188		.000
	.180000	444727.545	1178701.775	191.30188		.000
	.205000	444730.950	1178677.008	191.30188		.000
	✕ 230000	444734.355	1178652.241	191.30188		.000
	.250000	444737.760	1178627.474	191.30188		.000
TK	.258524	444738.240	1178623.984	191.30188		70.000
KT	.279570	444737.953	1178603.019	210.44240		.000
	.280000	444737.883	1178602.594	210.44240		.000
KÚ	.288174	444736.548	1178594.530	210.44240		.000

BVS 824	375.283	BVS 825	373.687
---------	---------	---------	---------

BODY VYTÝČOVAJEC SIEŤE				
ČB	Y	X	Z	
BVS 824	444962.504	1178898.708	375.283	
BVS 825	444825.569	1178827.872	373.687	
BVS 829	444735.041	1178183.497	440.259	
BVS 830	444631.715	1178013.269	436.902	
BVS 831	444371.006	1177845.134	419.465	
BVS 832	444336.649	1177593.099	396.549	

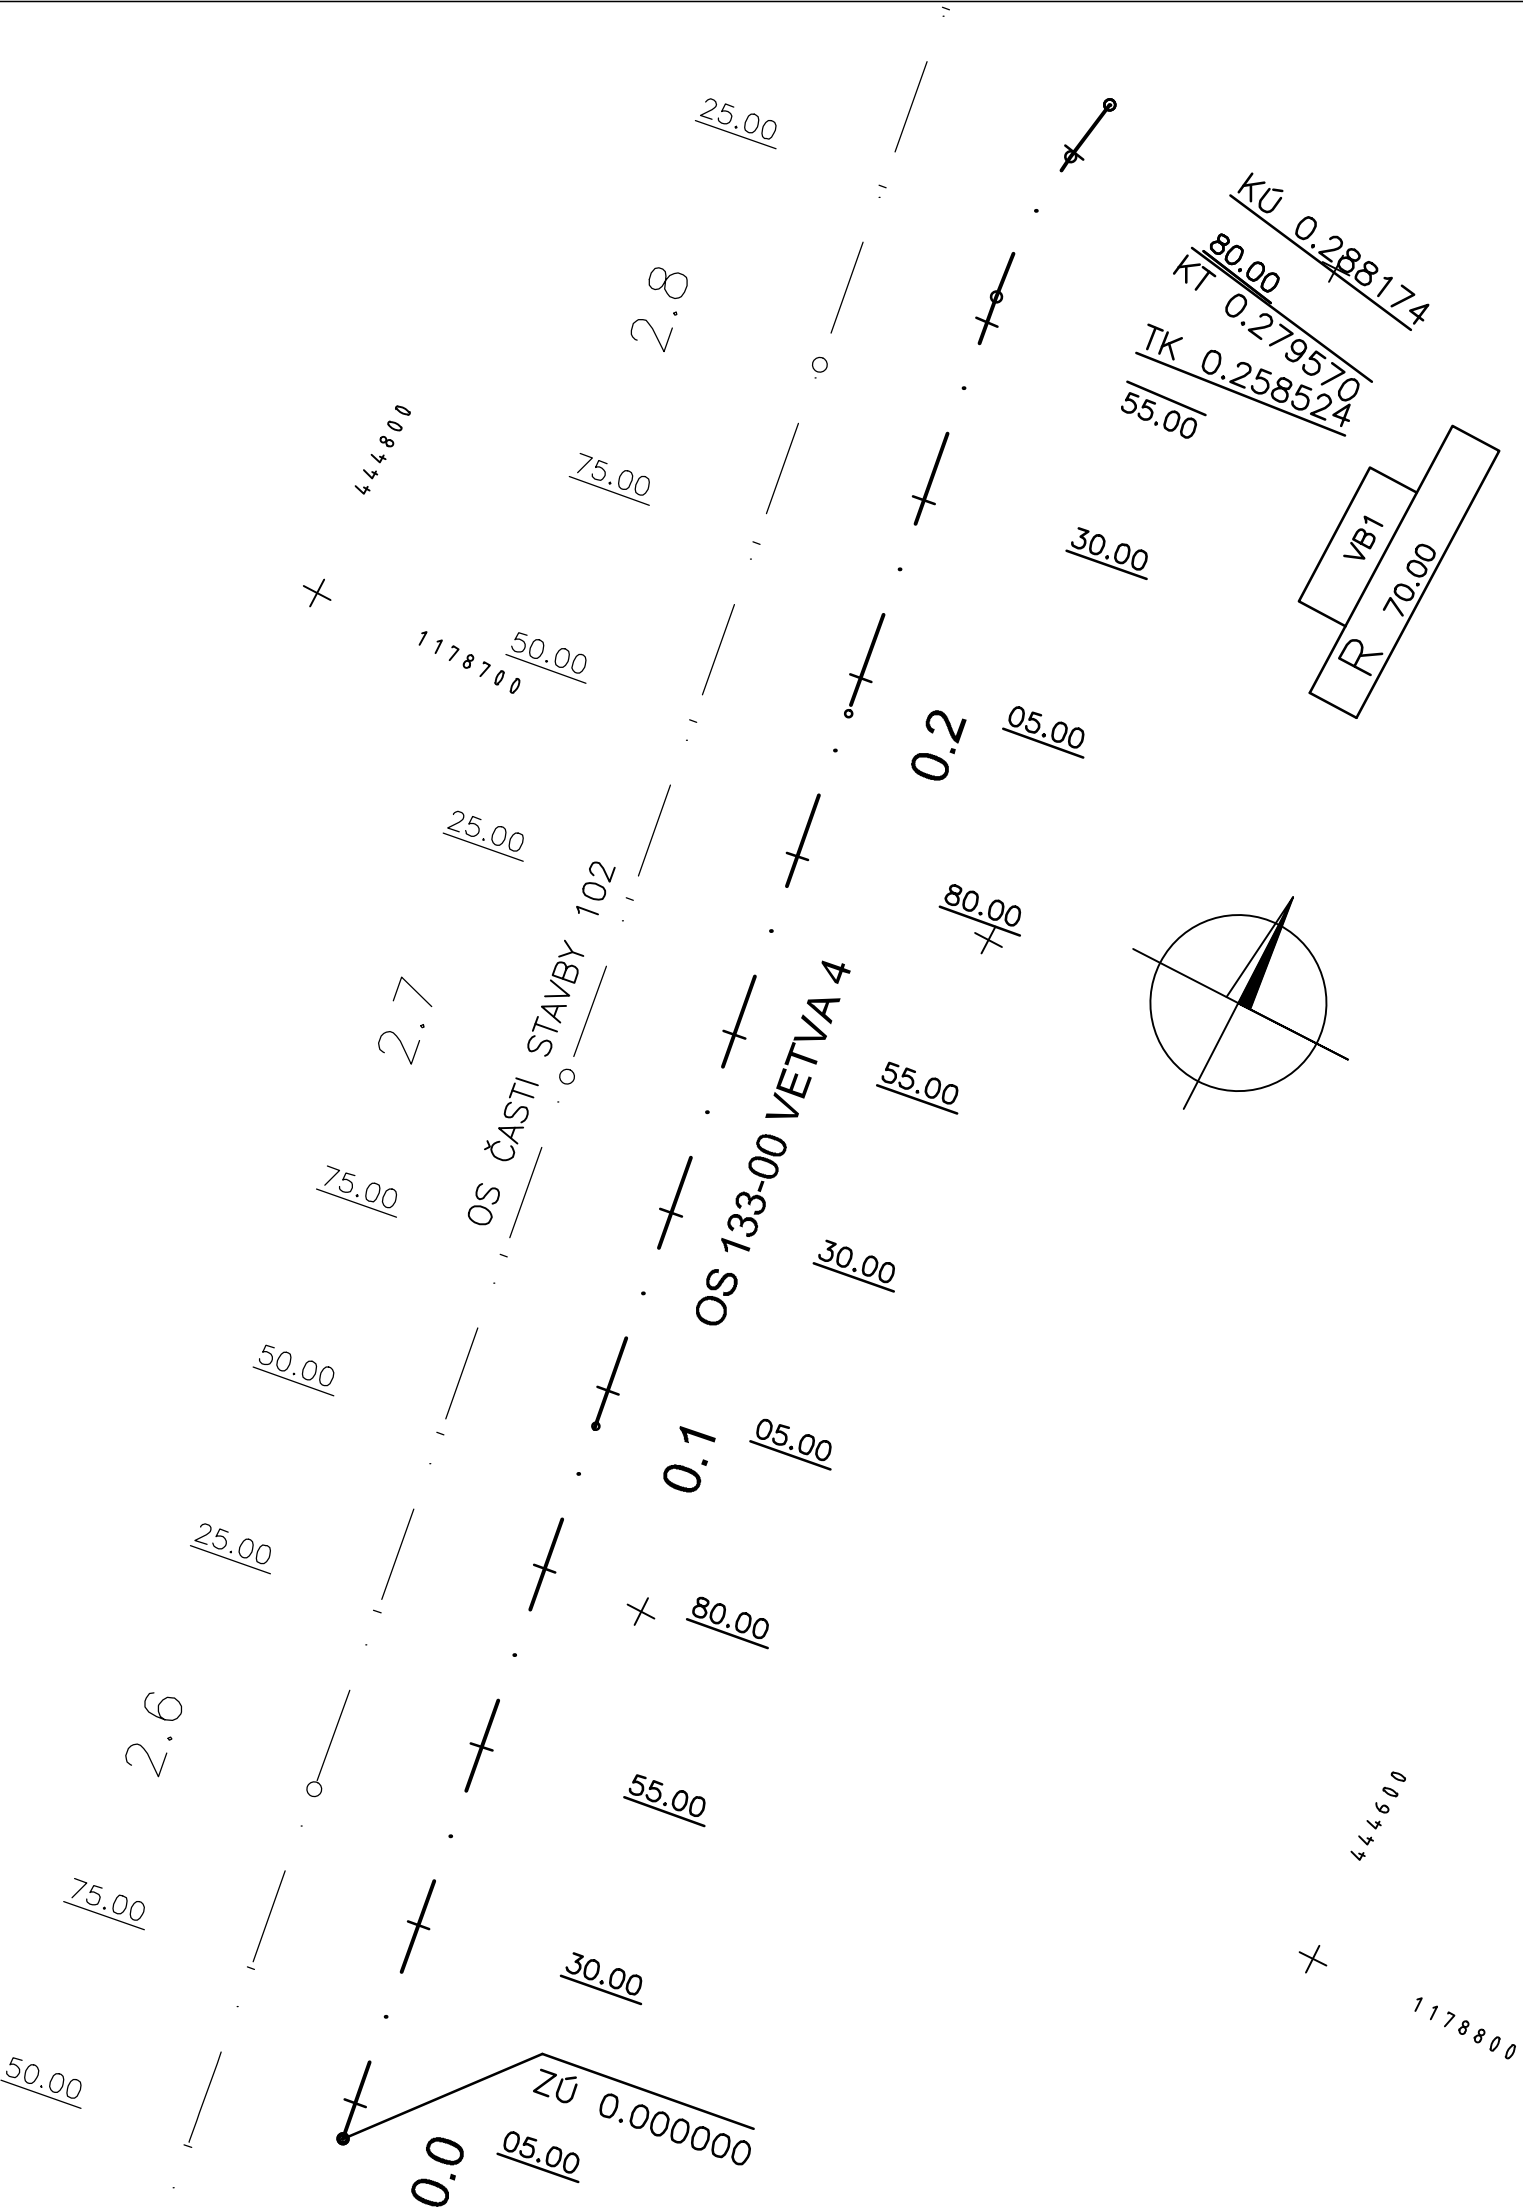

ÚDAJE O PODROBNÝCH BODOCH TRASY VETVA 1						
ČB	STA	Y	X	SIG	R	
ZÚ	.000000	444520.887	1177786.954	396.83655		.000
TK	.023102	444519.740	1177810.027	396.83655		100.000
	.025000	444519.664	1177811.924	398.04515		100.000
KT	.040031	444520.331	1177826.926	7.61432		100.000
	.050000	444521.520	1177836.824	7.61432		.000
TK	.050922	444521.630	1177837.739	7.61432		-30.000
KT	.068777	444518.516	1177855.054	369.72349		-30.000
	.075000	444515.666	1177860.586	369.72349		.000
	.100000	444504.220	1177882.812	369.72349		.000
	.125000	444492.774	1177905.038	369.72349		.000
KÚ	.139054	444486.339	1177917.532	369.72349		.000

ÚDAJE O PODROBNÝCH BODOCH TRASY VETVA 2						
ČB	STA	Y	X	SIG	R	
ZÚ	.000000	444486.339	1177917.532	277.43012		-50.000
KT	.015391	444472.948	1177910.069	257.83411		.000
	.025000	444465.371	1177904.159	257.83411		.000
	.036150	444456.578	1177897.303	257.83411		.000
TK	.039391	444454.023	1177895.309	257.83411		.000
	.062570	444434.961	1177882.145	265.21214		200.000
KT	.088002	444412.451	1177870.344	273.30739		200.000
	.089620	444410.974	1177869.686	273.30740		.000
	.118120	444384.942	1177858.083	273.30740		.000
TK	.119371	444383.800	1177857.574	273.30740		.000
	.125000	444378.597	1177855.428	276.89082		100.000
KT	.142672	444361.609	1177850.642	288.14117		100.000
	.150660	444353.759	1177849.162	288.14138		.000
TK	.162382	444342.240	1177846.991	288.14138		60.000
	.175000	444329.687	1177845.971	301.52985		60.000
KT	.193031	444311.995	1177849.086	320.66134		60.000
	.200000	444305.390	1177851.308	320.66163		.000
KÚ	.217872	444288.451	1177857.007	320.66163		.000

ÚDAJE O PODROBNÝCH BODOCH TRASY VETVA 3 tab.1					
ČB	STA	Y	X	SIG	R
ZÚ	.000000	444727.783	1178259.401	183.7764	.000
TK	.022400	444733.633	1178237.779	183.7764	.000
	.025000	444734.328	1178235.273	182.35011	-200.000
KT	.046400	444741.275	1178215.043	175.53828	-200.000
	.050000	444742.624	1178211.705	175.53818	.000
	.075000	444751.996	1178188.528	175.53818	.000
	.100000	444761.367	1178165.351	175.53818	.000
TK	.105491	444763.425	1178160.261	175.53818	50.000

ÚDAJE O PODROBNÝCH BODOCH TRASY VETVA 3 tab.2					
ČB	STA	X	Y	SIG	R
KK	.123410	444767.055	1178142.811	198.35375	50.000
	.144998	444763.009	1178121.776	225.84044	50.000
	.147430	444762.040	1178119.545	226.34477	307.300
	.171070	444751.711	1178098.287	231.24217	307.300
	.194700	444739.784	1178077.895	236.13749	307.300
	.218340	444726.321	1178058.470	241.03489	307.300
	.241980	444711.404	1178040.138	245.93228	307.300
	.265620	444695.122	1178023.007	250.82967	307.300

ÚDAJE O PODROBNÝCH BODOCH TRASY VETVA 3 tab.3					
ČB	STA	Y	X	SIG	R
	.289260	444677.572	1178007.177	255.72707	307.300
	.312900	444658.858	1177992.744	260.62446	307.300
	.336530	444639.098	1177979.796	265.51978	307.300
	.360210	444618.357	1177968.382	270.42546	307.300
	.384230	444596.484	1177958.470	275.40158	307.300
KT	.394022	444587.357	1177954.925	277.43012	.000
	.408680	444573.610	1177949.836	277.43012	.000
	.433550	444550.287	1177941.203	277.43012	.000
	.458870	444526.541	1177932.413	277.43012	.000
	.484440	444502.562	1177923.537	277.43012	.000
KÚ	.501738	444486.339	1177917.532	277.43012	.000



NÁRODNÁ DIALNIČNÁ SPOLOČNOSŤ

DOKUMENTÁCIA NA REALIZÁCIU STAVBY

133-00

PRESNOSŤ VYTÝČENIA PODĽA STN 73 0422 A STN 01 3419 A ICH ZMIEN Č. 1

ZÁKAZKA	DIALNIČNÝ PRIVÁDZAČ LIETAVSKÁ LÚČKA - ŽILINA I. ETAPA km 0,0 - 3,8		
ČASŤ STAVBY	133-00 PRELOŽKA POľNEJ CESTY v km 3,200 - 3,850	MILETIČOVA 21, P.O. BOX 34 820 05 BRATISLAVA 25 TEL.: 02/5057 4703, FAX.: 02/5057 4798	
PRÍLOHA	VYTÝČOVACÍ VÝKRES	STUPEŇ	DRS
OBJEDNÁVATEĽ	NÁRODNÁ DIALNIČNÁ SPOLOČNOSŤ, a.s.	OKRES	ŽILINA
HLAVNÝ INŽ. PROJ.	Ing. Ondrej KUPČO	TECH. KONTROLA	Ing. Jaroslav KRČ
ZODP. PROJ.	Ing. Dušan HESTERA	VÝPRACOVAL	Ing. Dušan HESTERA
DATUM	05.2015	FORMÁT	7x A4
		SÚRADNICOVÝ SYSTÉM	JTSK
		VÝŠKOVÝ SYSTÉM	Bpv
		KATASTRÁLNE ÚZEMIE:	LIETAVSKÁ LÚČKA
		ČÍSLO PRÍLOHY	6
		SÚPRAVA	1347/1230
		ČÍSLO ZÁKAZKY	1347/1230
		MIERKA	1:1000