



REZ 1-1 – PILÓTY DL. 21m
M 1:50

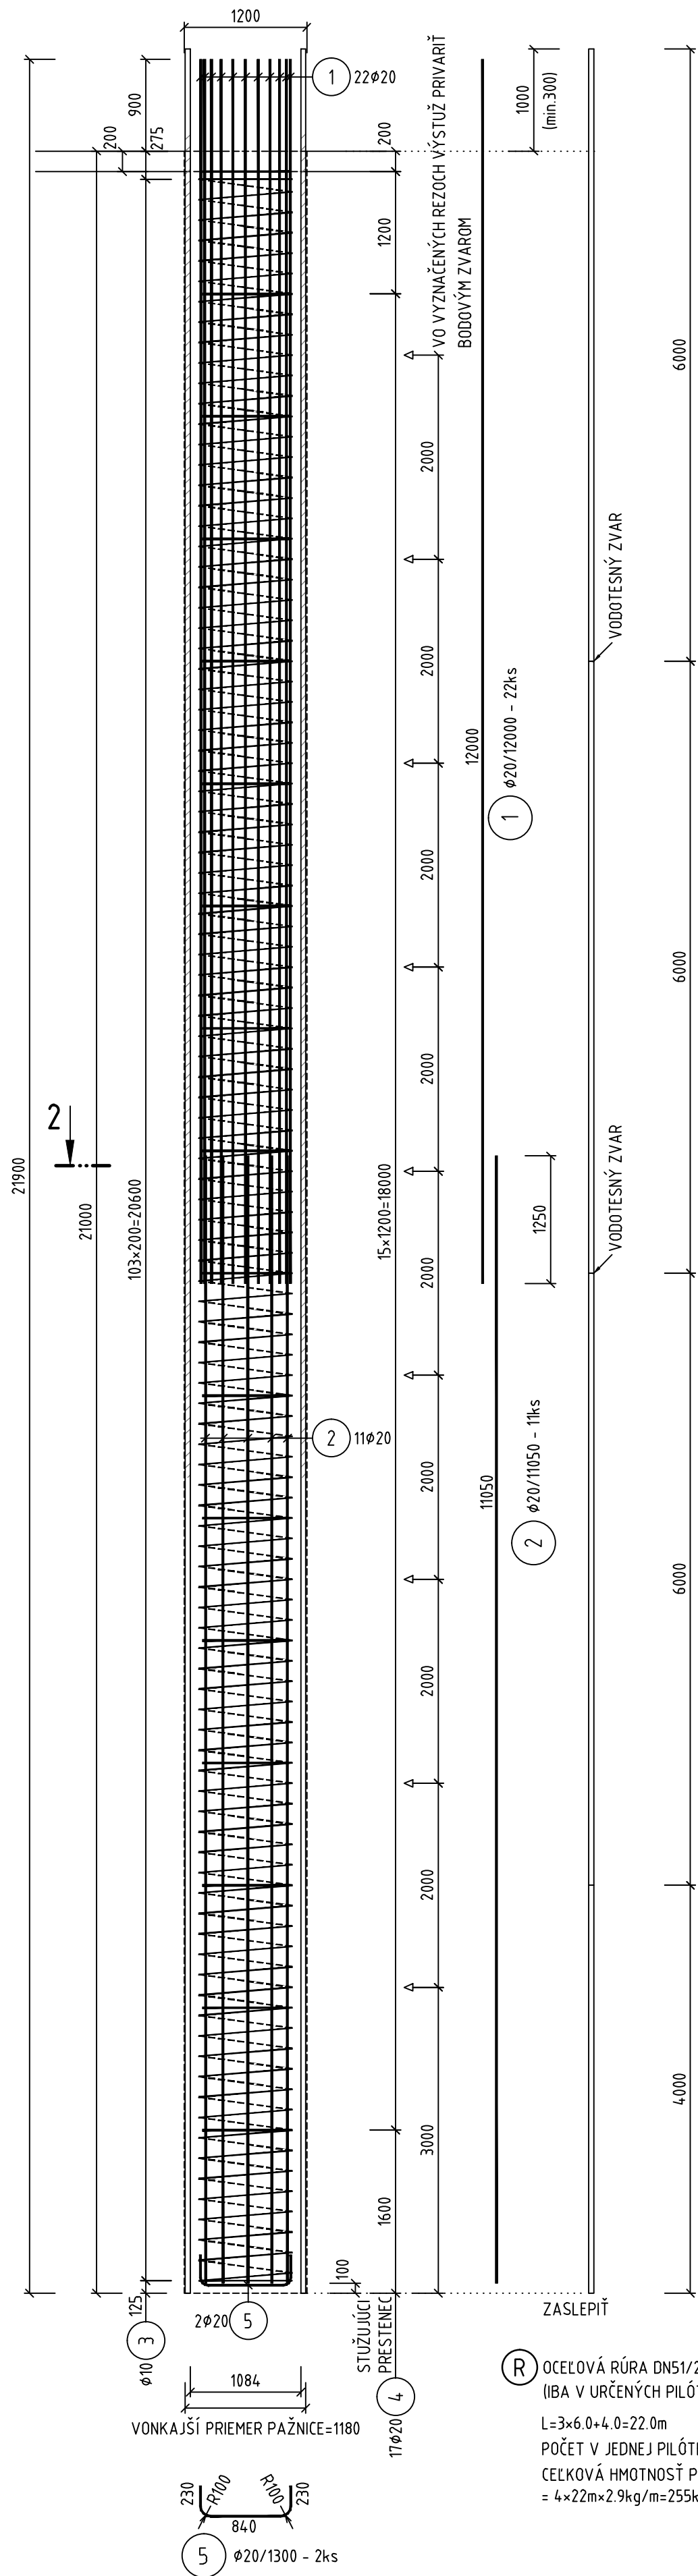

REZ 2-2
M 1:25

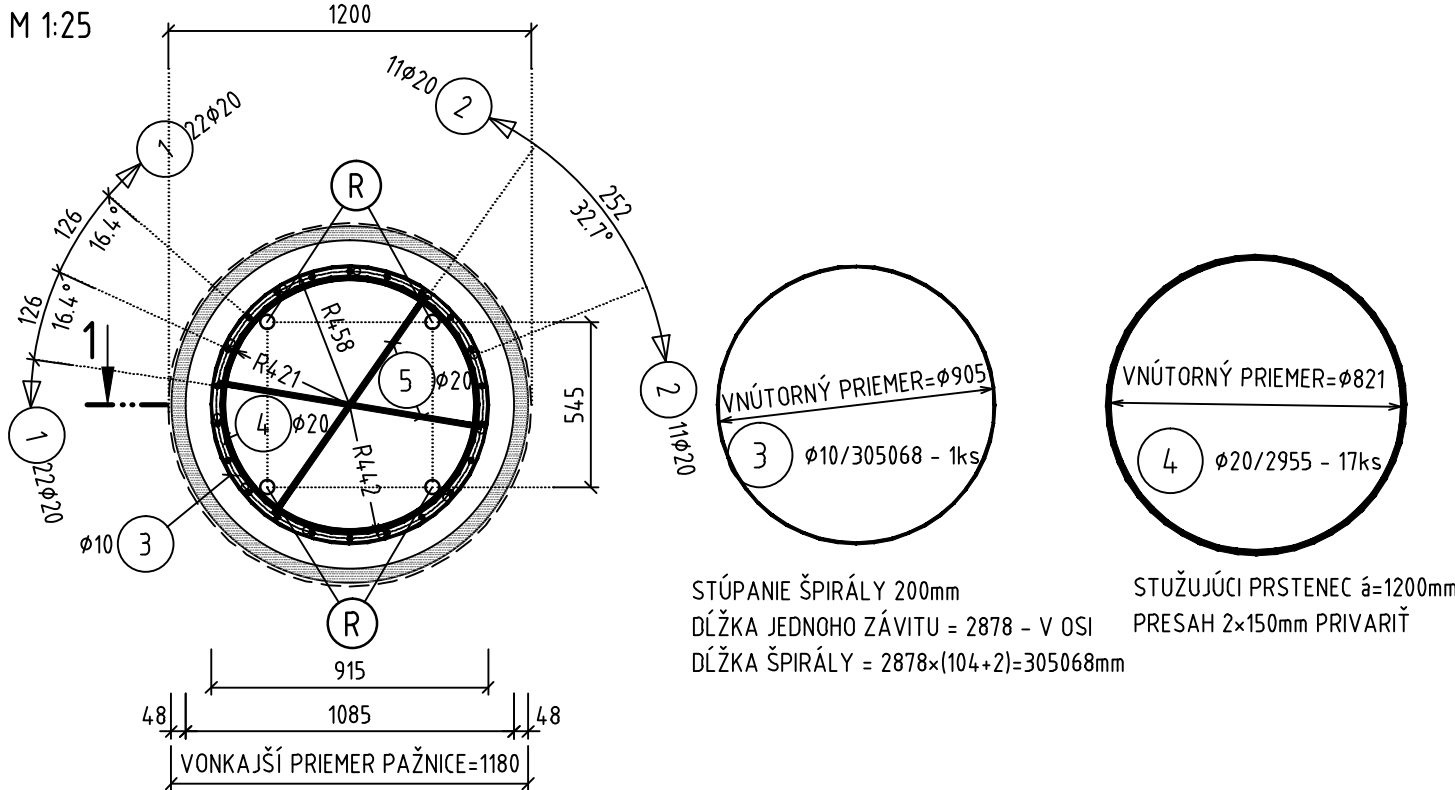

VÝKAZ VÝSTUŽE JEDNEJ PILÓTY L=21.0m

Číslo	Profil [mm]	Dĺžka [mm]	Ks	Dĺžka podľa ø	
1	20	12000	22	ø10	ø20
2	20	11050	11		12155
3	10	305068	1	305.07	
4	20	2955	17		50.24
5	20	1300	2		2.60
Celková dĺžka podľa ø [m]				305.07	438.385
Hmotnosť bežného metra [kg/m]				0.617	2.466
Hmotnosť podľa ø [kg]				188.23	1081.06
Spolu [kg]					1269.28

CEKOVÝ POČET PILÓTY
- OPORA 1 - L=21,0m = 13ks

CEKOVÁ HMOTNOSŤ = 13x1,269 = 16.50t

BETÓN C25/30 - XC2(SK) - C10.4 - Dmax22
VÝSTUŽ B 500 B

NOMINÁLNE KRYTIE VÝSTUŽE - Cnom= 80mm

POZNÁMKY:

- KÓTY VO VÝKRESE SÚ VZTIAHNUTÉ NA OS VÝSTUŽE
- POLOŽKU Č.1 a Č.2 PRIVARIŤ K POLOŽKE ČÍSLO 3
- NA ZÁKLADE ZAŤAŽOVACEJ SKÚŠKY SI PROJEKTANT VYHRADZUJE PRÁVO ÚPRAVY DĹŽKY RESP. POČTU VEĽKOPRIEMEROVÝCH PILÓT
- UVAŽUJEME S ODSTRÁNENÍM HLAVY PILÓTY NA VÝŠKE 1,0 m
- STUŽUJÚCI PRSTENEC PRIVARIŤ K VÝSTUŽI TAK, ABY V JEDNOM PRIEREZE BOLO PRIVARENÝCH MAXIMÁLNE 50% VÝSTUŽE
- ARMOKOŠ SA NESMIE POLOŽIŤ PRIAMO NA DNO VRTU A MUSÍ BYŤ ROVNOMERNE VYCENTROVANÝ BETÓNOVÝMI DIŠŤANČNÝMI PODLOŽKAMI

OBJEDNÁVATEĽ




NÁRODNÁ DIAĽNIČNÁ SPOLOČNOSŤ


DOKUMENTÁCIA NA REALIZÁCIU STAVBY
202-00

ZÁKAZKA DIAĽNIČNÝ PRIVÁDZAČ LIETAVSKÁ LÚČKA - ŽILINA I. ETAPA km 0,0 - 3,8			
ČASŤ STAVBY 202-00 MOST NAD ÚDOLÍM V KM 3,100		MIEŠŤOVA 21, P.O. BOX 34 820 05 BRATISLAVA 25 TEL.: 02/5951 4703, FAX.: 02/5951 4798	
PRÍLOHA VÝKRES VÝSTUŽE PILÓTY DĹ.21m		STUPEŇ DRS	ČÍSLO ZÁKAZKY 1347/1230
OBJEDNÁVATEĽ NÁRODNÁ DIAĽNIČNÁ SPOLOČNOSŤ, a.s.		OKRES ŽILINA	
HLAVNÝ INŽ. PROJ. Ing. Ondrej KUPČO		KATASTRÁLNE ÚZEMIE: LIETAVSKÁ LÚČKA	
ZODP. PROJ. Ing. Andrej Prítila, PhD.		ČÍSLO PRÍLOHY 6.13	
DÁTUM 05.2015		SÚRADNICOVÝ SYSTÉM JTSK	
TECH. KONTROLA Ing. Dušan Ďuriš, PhD.		VÝŠKOVÝ SYSTÉM Bpv	
VYPRACOVAL Ing. Andrej Prítila, PhD.		MIERKA 1:50, 1:25	
FORMÁT 4x A4		SÚPRAVA	

REZ 1-1 – PILÓTY DL. 21m
M 1:50

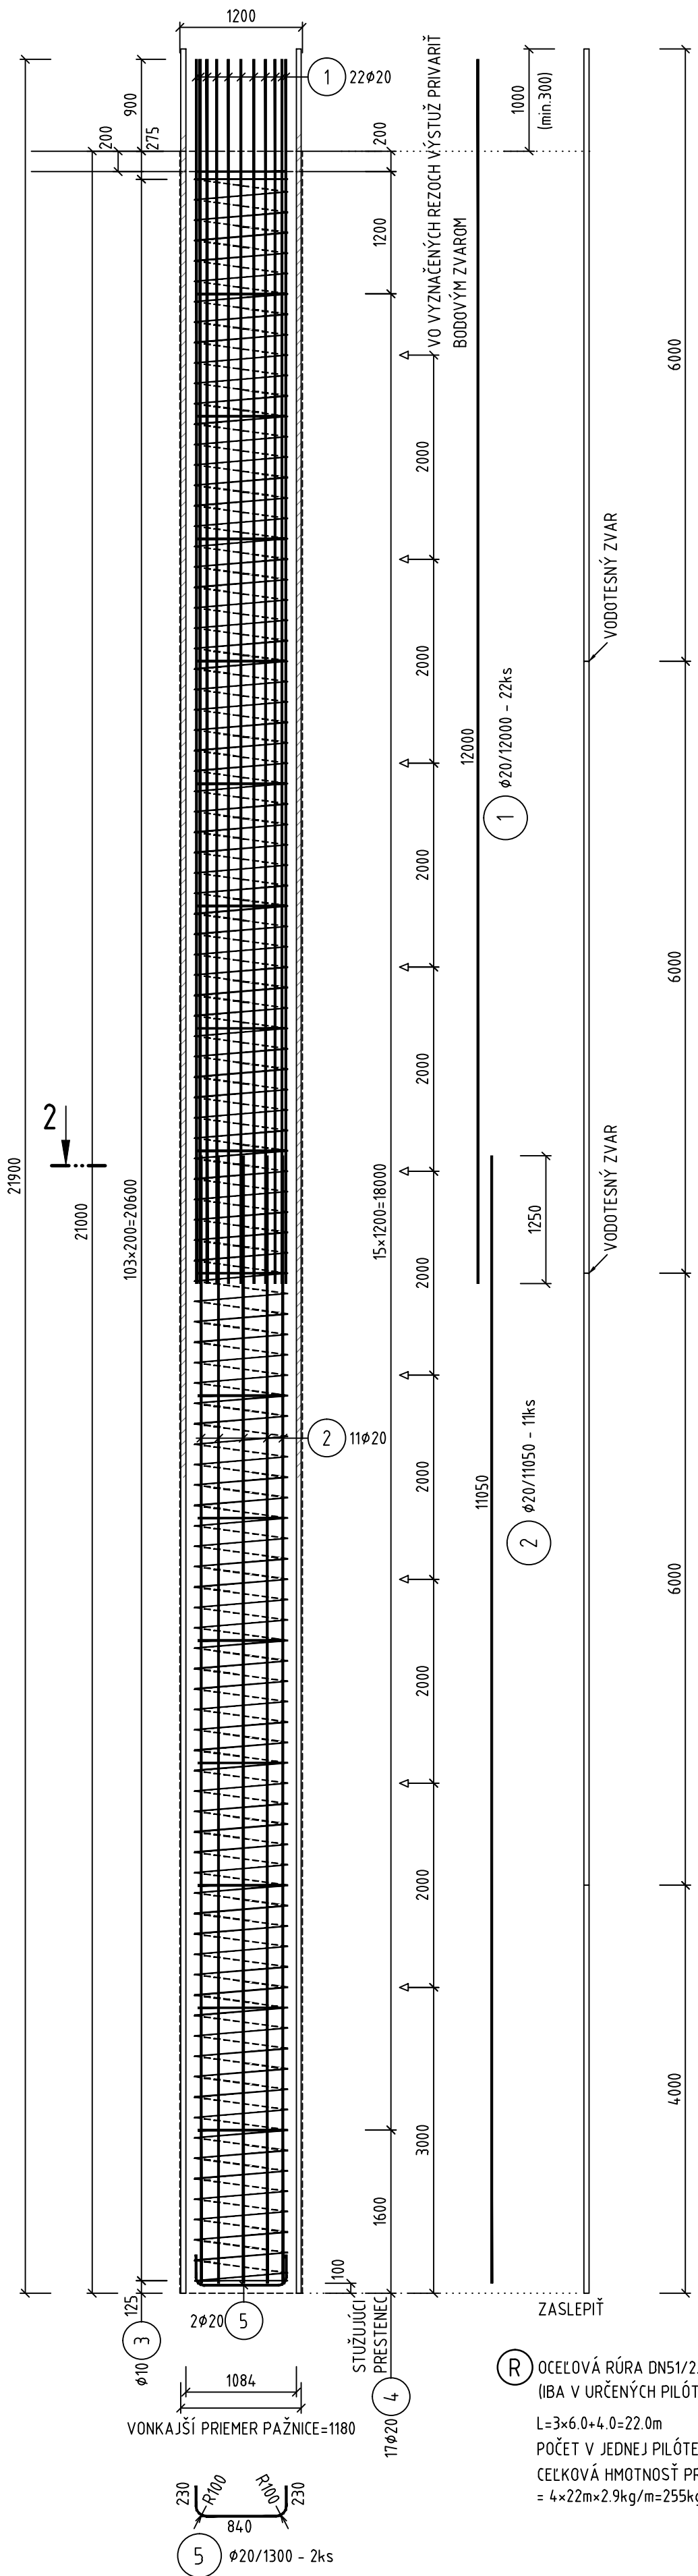

REZ 2-2
M 1:25

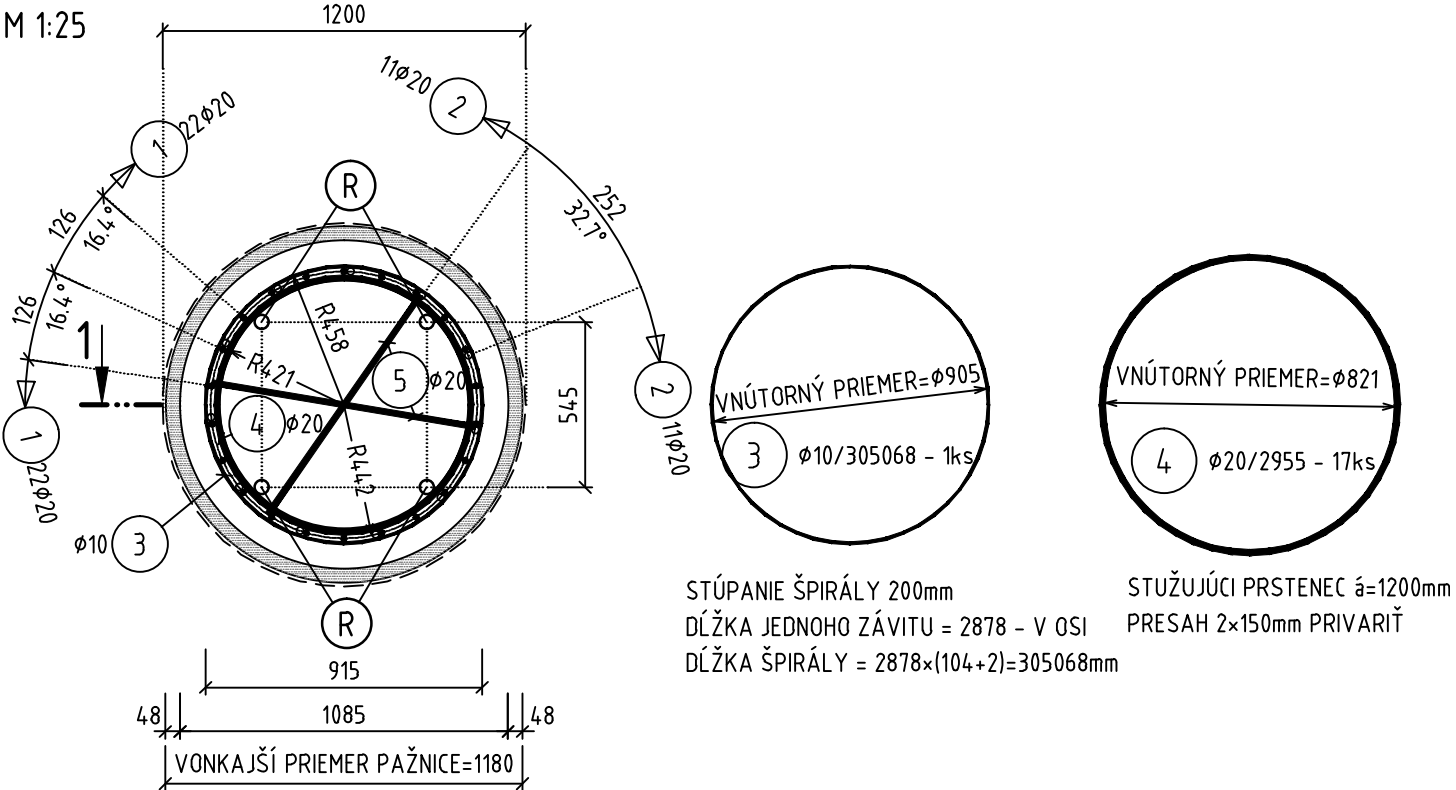

VÝKAZ VÝSTUŽE JEDNEJ PILÓTY L=21.0m

Číslo	Profil [mm]	Dĺžka [mm]	Ks	Dĺžka podľa ø	
1	20	12000	22	ø10	ø20
2	20	11050	11		12155
3	10	305068	1	305.07	
4	20	2955	17		50.24
5	20	1300	2		2.60
Celková dĺžka podľa ø [m]				305.07	438.385
Hmotnosť bežného metra [kg/m]				0.617	2.466
Hmotnosť podľa ø [kg]				188.23	1081.06
Spolu [kg]					1269.28

CEKOVÝ POČET PILÓTY
- OPORA 1 - L=21,0m = 13ks

CEKOVÁ HMOTNOSŤ = 13x1,269 = 16.50t

BETÓN C25/30 - XC2(SK) - C10.4 - Dmax22
VÝSTUŽ B 500 B

NOMINÁLNE KRYTIE VÝSTUŽE - Cnom= 80mm

POZNÁMKY:

- KÓTY VO VÝKRESE SÚ VZTIAHNUTÉ NA OS VÝSTUŽE
- POLOŽKU Č.1 a Č.2 PRIVARIŤ K POLOŽKE ČÍSLO 3
- NA ZÁKLADE ZAŤAŽOVACEJ SKÚŠKY SI PROJEKTANT VYHRADZUJE PRÁVO ÚPRAVY DĹŽKY RESP. POČTU VEĽKOPRIEMEROVÝCH PILÓT
- UVAŽUJEME S ODSTRÁNENÍM HLAVY PILÓTY NA VÝŠKE 1,0 m
- STUŽUJÚCI PRSTENEC PRIVARIŤ K VÝSTUŽI TAK, ABY V JEDNOM PRIEREZE BOLO PRIVARENÝCH MAXIMÁLNE 50% VÝSTUŽE
- ARMOKOŠ SA NESMIE POLOŽIŤ PRIAMO NA DNO VRTU A MUSÍ BYŤ ROVNOMERNE VYCENTROVANÝ BETÓNOVÝMI DIŠŤANČNÝMI PODLOŽKAMI

OBJEDNÁVATEĽ



NÁRODNÁ DIAĽNIČNÁ SPOLOČNOSŤ

DOKUMENTÁCIA NA REALIZÁCIU STAVBY
202-00

ZÁKAZKA DIAĽNIČNÝ PRIVÁDZAČ LIETAVSKÁ LÚČKA - ŽILINA I. ETAPA km 0,0 - 3,8			
ČASŤ STAVBY 202-00 MOST NAD ÚDOLÍM V KM 3,100		MIEŠŤOVA 21, P.O. BOX 34 820 05 BRATISLAVA 25 TEL.: 02/5951 4703, FAX.: 02/5951 4798	
PRÍLOHA VÝKRES VÝSTUŽE PILÓTY DĹ.21m		STUPEŇ DRS	ČÍSLO ZÁKAZKY 1347/1230
OBJEDNÁVATEĽ NÁRODNÁ DIAĽNIČNÁ SPOLOČNOSŤ, a.s.		OKRES ŽILINA	
HLAVNÝ INŽ. PROJ. Ing. Ondrej KUPČO		KATASTRÁLNE ÚZEMIE: LIETAVSKÁ LÚČKA	
ZODP. PROJ. Ing. Andrej Prítila, PhD.		ČÍSLO PRÍLOHY 6.13	
DÁTUM 05.2015		SÚRADNICOVÝ SYSTÉM JTSK	
TECH. KONTROLA Ing. Dušan Ďuriš, PhD.		VÝŠKOVÝ SYSTÉM Bpv	
VYPRACOVAL Ing. Andrej Prítila, PhD.		MIERKA 1:50, 1:25	
FORMÁT 4x A4		SÚPRAVA	