




PODPERA P4  
REZ 1-1  
M 1:50

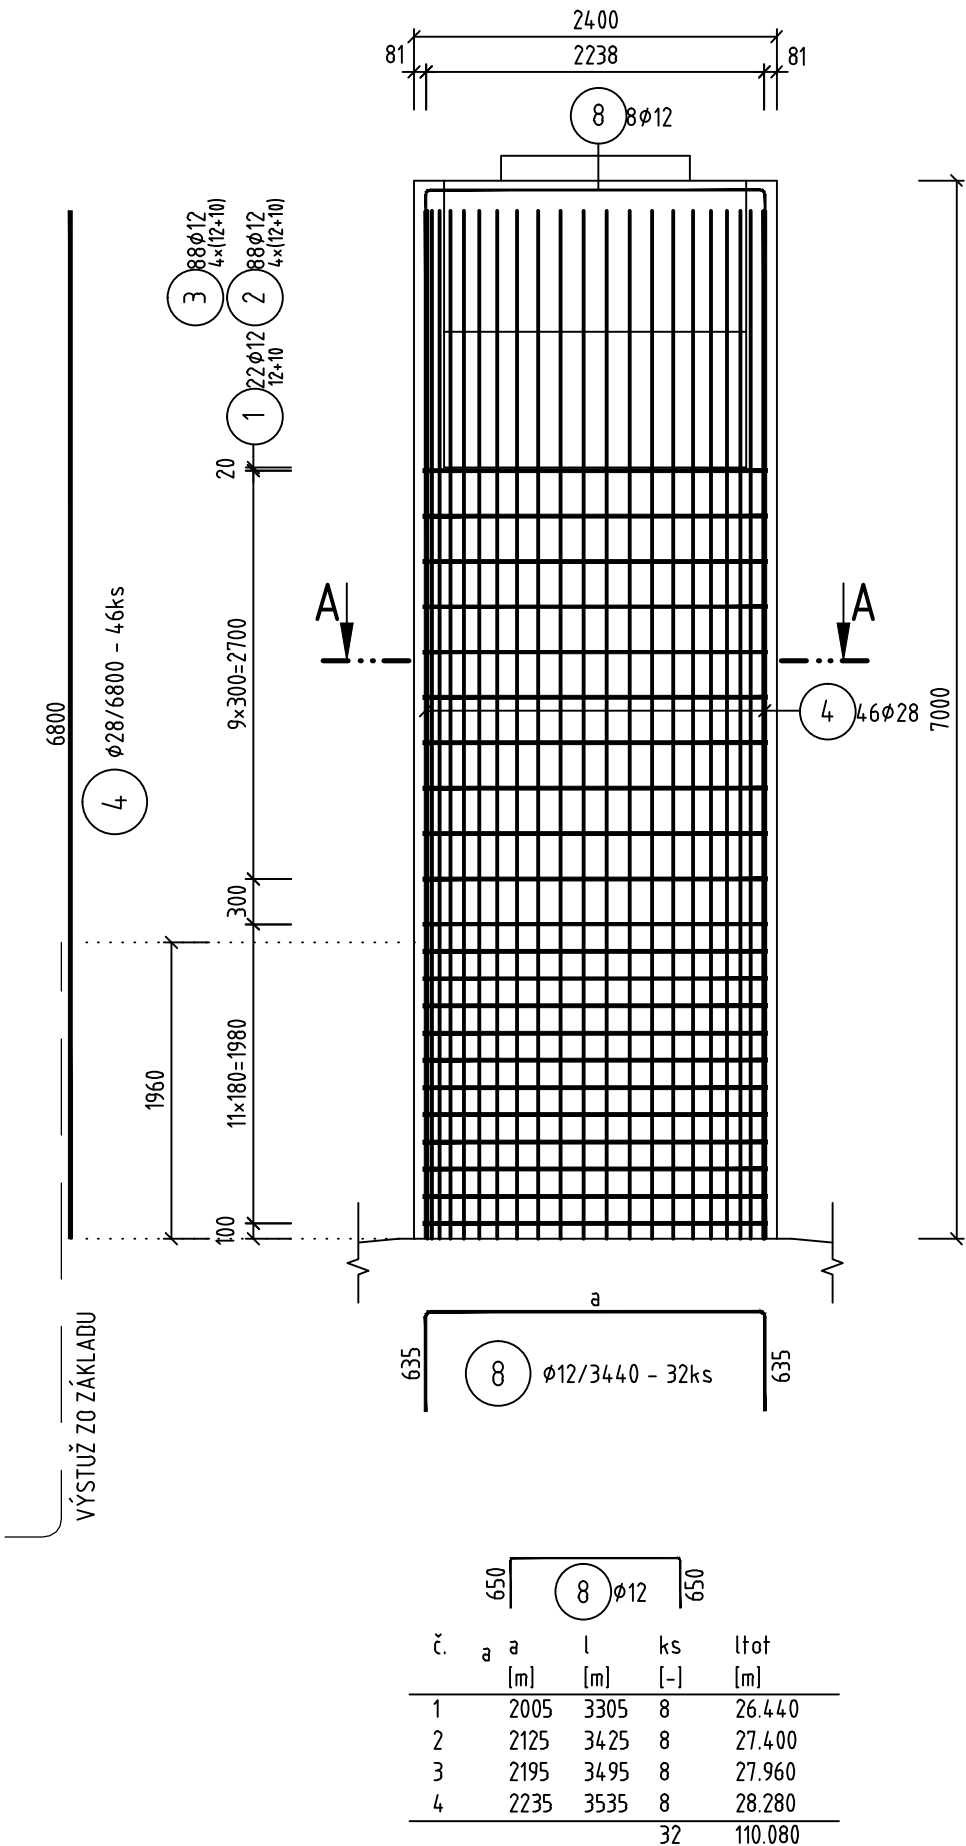

PODPERA P10  
REZ 1-1  
M 1:50

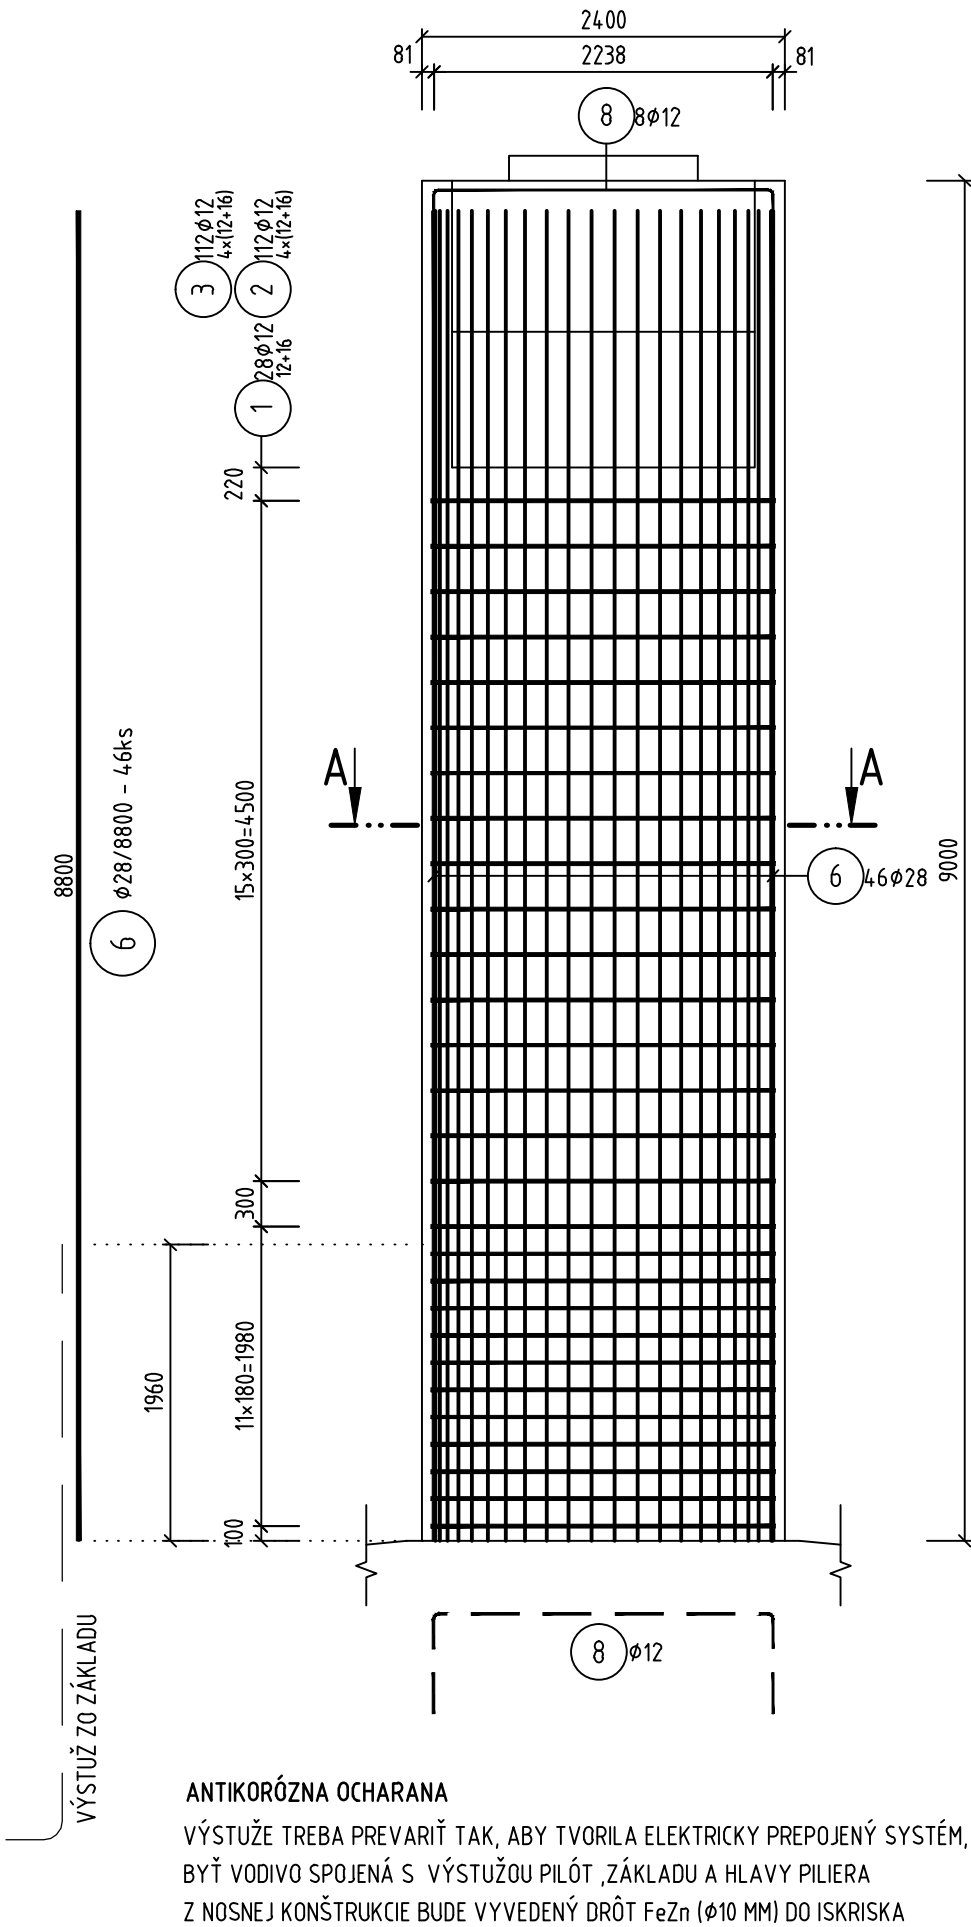


REZ A-A - 4x  
M 1:50

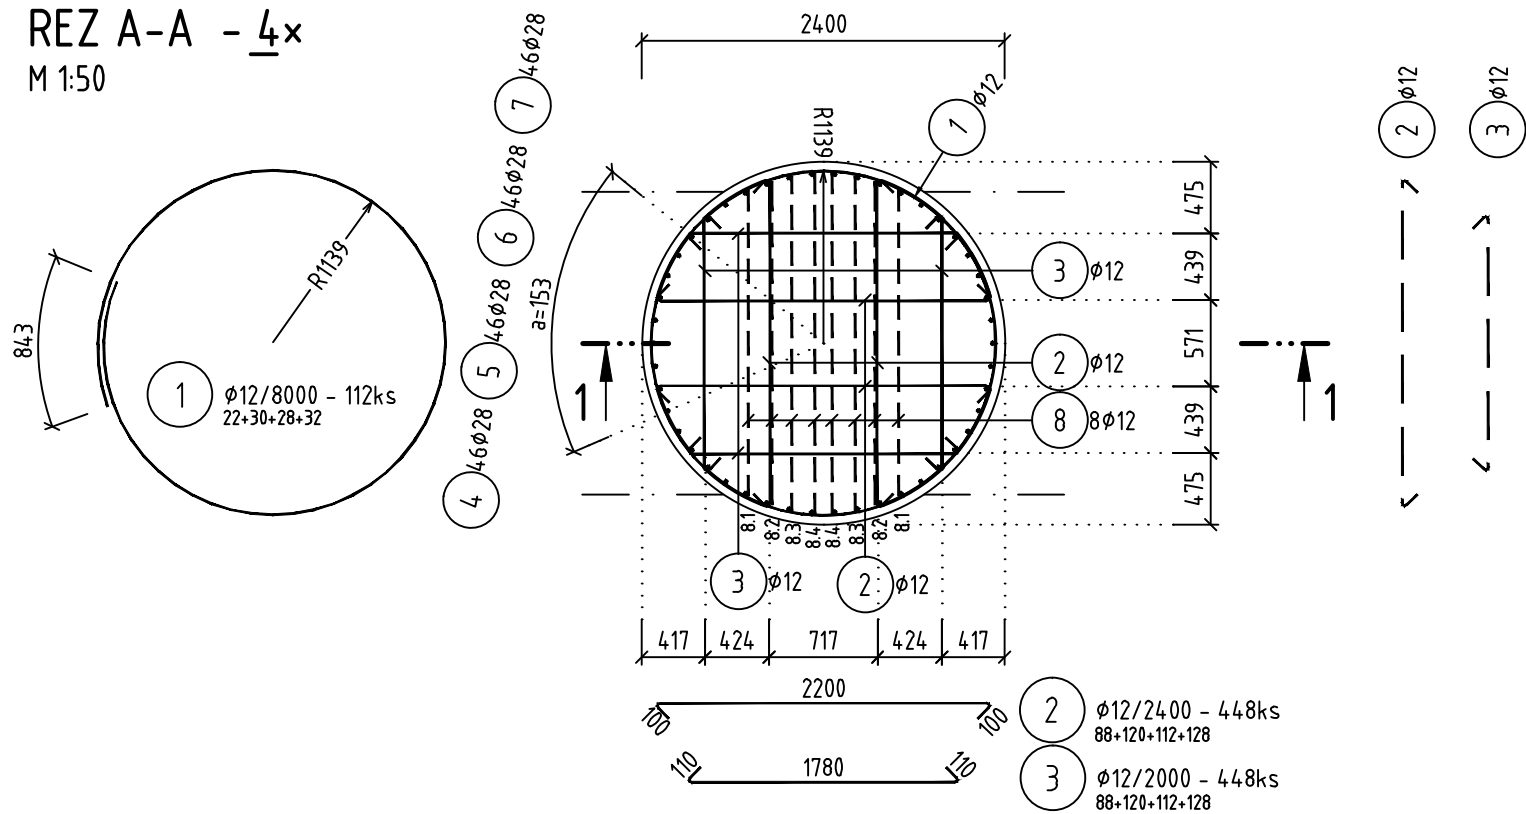

VÝKAZ VÝSTUŽE P4,P8,P10,P11

Číslo	Profil [mm]	Dĺžka [mm]	Ks	Dĺžka podľa φ	
				φ12	φ28
1	12	8000	112	896.00	
2	12	2400	448	1075.20	
3	12	2000	448	896.00	
4	28	6800	46		312.80
5	28	9300	46		427.80
6	28	8800	46		404.80
7	28	9800	46		450.80
8	12	3440	32	110.08	
Celková dĺžka podľa φ [m]				2977.28	1596.20
Hmotnosť bežného metra [kg/m]				0.888	4.834
Hmotnosť podľa φ [kg]				2643.27	7715.48
Špolu [kg]					10358.8


BETÓN C35/45-C35/45-XC4,XD3,XF4 (Sk) -C10,4-Dmax16  
VÝSTUŽ B500B

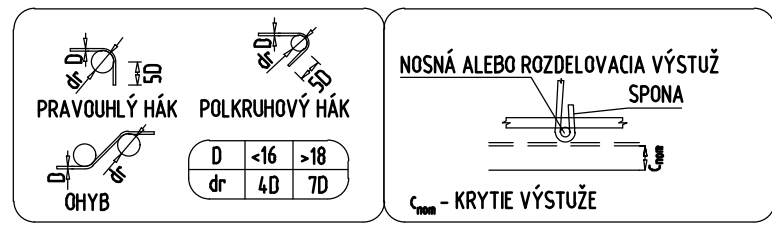


KRYTIE VÝSTUŽE:  
Cnom=55 mm

VÝSTUŽ JE KÔTOVANÁ DO OSI

PODPERA P8  
REZ 1-1  
M 1:50

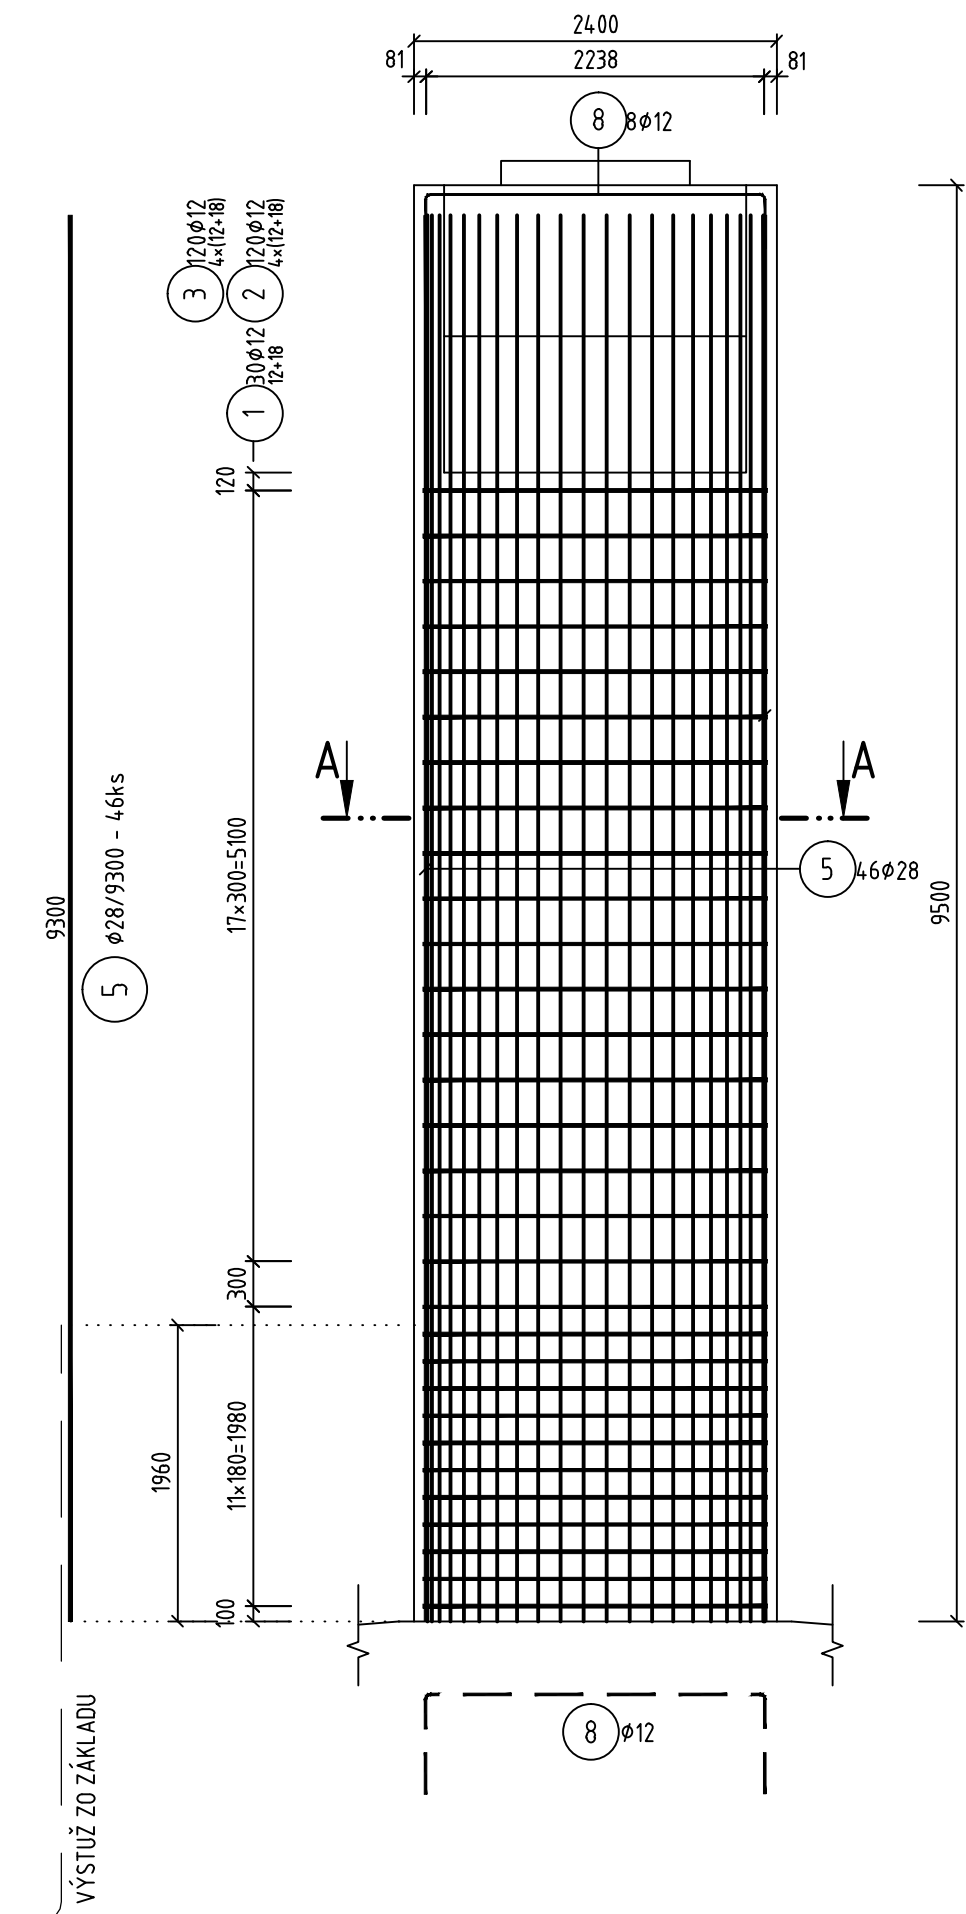

PODPERA P11  
REZ 1-1  
M 1:50

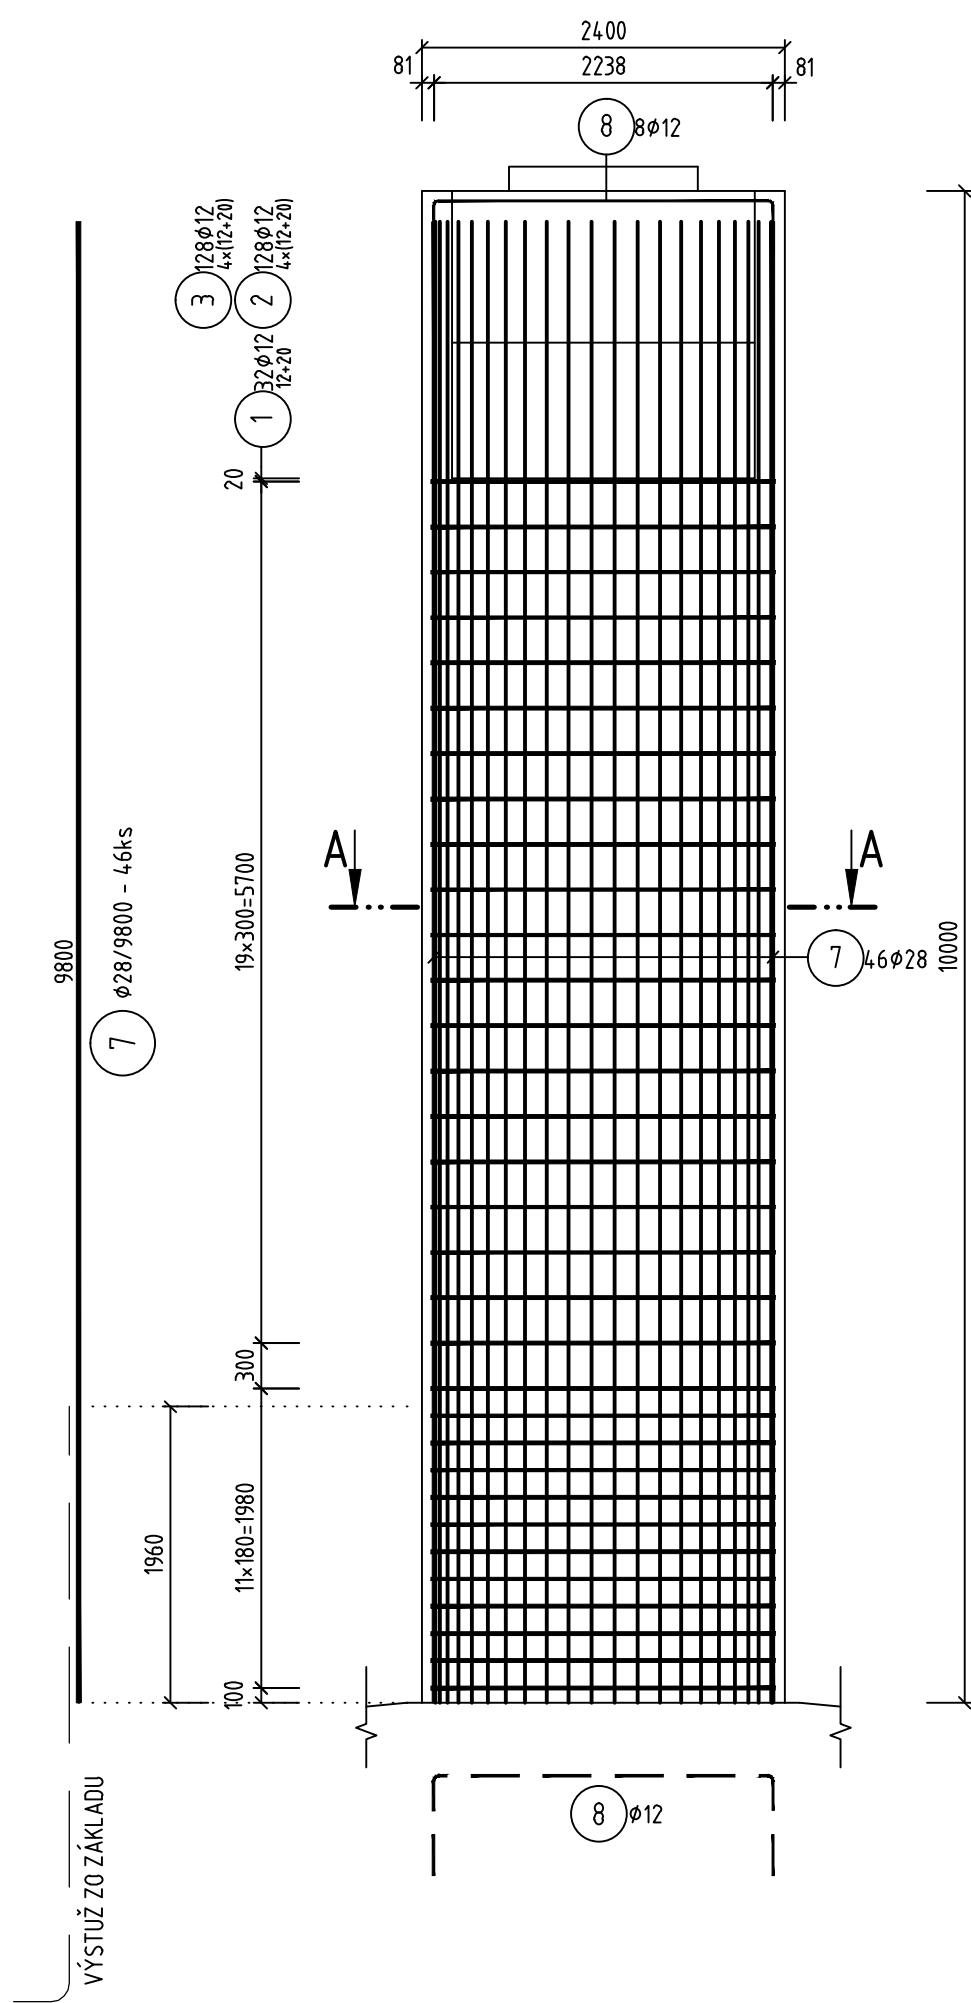

OBJEDNÁVATEĽ



NÁRODNÁ DIALNIČNÁ SPOLOČNOSŤ

DOKUMENTÁCIA NA REALIZÁCIU STAVBY  
218-00

ZÁKAZKA <b>DIALNIČNÝ PRIVÁDZAČ LIETAVSKÁ LÚČKA - ŽILINA I. ETAPA km 0,0 - 3,8</b>		<b>GC</b> GEOCONSULT	
ČASŤ STAVBY <b>218-00 MOST NA PRIVÁDZAČI V km 0,810</b>		MILETIČOVA 21, P.O. BOX 34 820 05 BRATISLAVA 25 TEL.: 02/5057 4703, FAX.: 02/5057 4798	
PRÍLOHA <b>VÝKRES VÝSTUŽE PILIERA P4,P8,P10,P11</b>		STUPEŇ DRS	ČÍSLO ZÁKAZKY 1347/1230
OBJEDNÁVATEĽ NÁRODNÁ DIALNIČNÁ SPOLOČNOSŤ, a.s.		OKRES ŽILINA	
HLAVNÝ INŽ. PROJ. Ing. Andrej KUPČO		TECH. KONTROLA Ing. Andrej Prífula, PhD.	SÚRADNICOVÝ SYSTÉM JTSK
ZODP. PROJ. Ing. Dušan Ďuriš, PhD.		VYPRACOVAL Ing. Dušan Ďuriš, PhD.	VÝŠKOVÝ SYSTÉM BpV
DÁTUM 05.2015		FORMÁT 6x A4	MIERKA 1:50
		ČÍSLO PRÍLOHY 6.11	SÚPRAVA