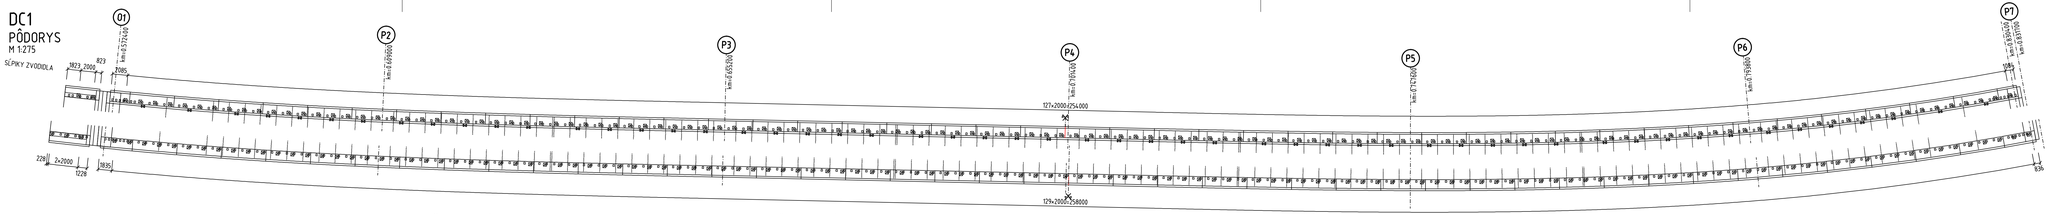

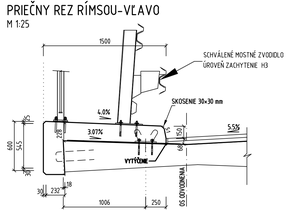

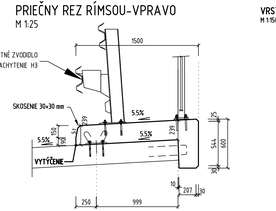

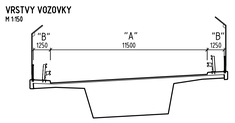

VOZOVKA "A" - KONŠTRUKCIA V PRIESTORE JAZDNÝCH PÁSOV

KRYT VOZOVKY	ASFALTOVÝ KOBERCOVÝ MASTIXOVÝ MODIFIKOVANÝ SMA TYPE, STN 736129	40 mm
SPOJOVACÍ POSTREK	MODIFIKOVANÁ ASFALTOVÁ EMULZIA PS 0,3kg/m2, STN 736129	0 mm
ZAVLAKNENÉ OBRUSNÁ VRSTVA	PREDOBALENÁ ŠPRA FRAKCIE 4–8mm ASFALTOVÁ ZALIEVACIA HMOTA STN 736129-1	15 mm
SPOJOVACÍ POSTREK	MODIFIKOVANÁ ASFALTOVÁ EMULZIA PS 0,3kg/m2, STN 736129	0 mm
OBALAČKA VRSTVA	ASFALTOVÝ OBALIČKOVÝ PÁS NAIP	5 mm
ZAPÄTÁLIACA VRSTVA	STN 73 6123 Č.4.2.18	0 m
SPOLU		10 mm

VOZOVKA "B" - KONŠTRUKCIA V PRIESTORE RÍMSY

OBRUSNÁ OBALIČKA	NAIP	5 mm
OBALAČKA VRSTVA	NAIP	5 mm
ZÁKLADNÁ VRSTVA	ZAPÄTÁLIACA VRSTVA STN 73 6123 Č.4.2.18	0 mm
SPOLU		10 mm

POZNÁMKY :

NA SPOLOČNE KRYTU VOZOVKY S OBRUSNOU VRSTVOU OBLÁCIE SA PRIJÍŽDZ SPOJOVACÍ POSTREK, AK SA TÚ VYŠLA DLE TECHNOLOGICKÝ POSTUP PRE ZNOVUNE OBNOVENÚ VRSTVY. NA SPOLOČNE OBRUSNÚ VRSTVU OBLÁCIE S OBLÁCKOU SA PRÍJÍŽDZ SPOJOVACÍ POSTREK, AK JE VIDIEŤ VY VYHLÁSENÉ S ZMENE OBLÁCKOVÉHO SYSTÉMU.

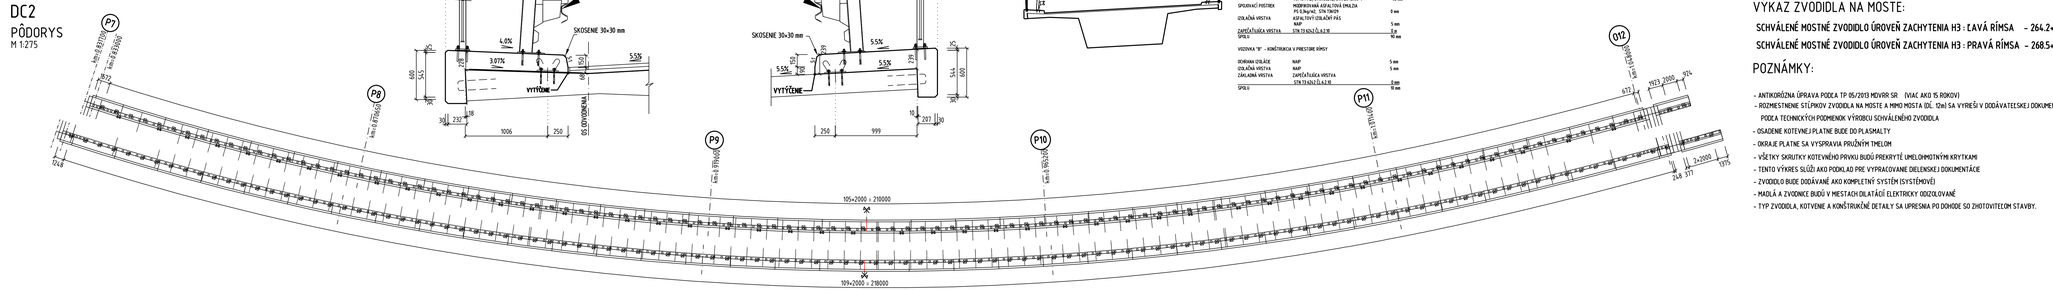

VÝKAZ ZVODIDLA NA MOSTE:

SCHVÁLENÉ MOSTNÉ ZVODIDLO ÚROVEŇ ZACHYTENIA H3 : ĽAVÁ RÍMSA – 264.2+219.5=483.7m

SCHVÁLENÉ MOSTNÉ ZVODIDLO ÚROVEŇ ZACHYTENIA H3 : PRAVÁ RÍMSA – 268.5+227.6=496.1m

POZNÁMKY:

- ANTIKOROZNA ÚPRAVA PODĽA TP 05/2013 MDVRR SR (VIAC AKO 15 ROKOV)
- ROZMESTNENIE STĺPIKOV ZVODIDLA NA MOSTE A MIMO MOSTA (DĹ. 12m) SA VYRIEŠI V DODÁVATEĽSKEJ DOKUMENTÁCII PODĽA TECHNICKÝCH PODMIENOK VÝROBCU SCHVÁLENÉHO ZVODIDLA
- OSADENIE KOTEVNEJ PLATNE BUDE DO PLASMALTY
- OKRAJE PLATNE SA VYSPRAVIA PRÍZNÝM TMELOM
- VŠETKY SKRUTKY KOTEVNÉHO PRVKU BUDÚ PREKRYTÉ UMELOHMOTNÝM KRYTKAMI
- TENTO VÝKRES SLÚŽI AKO PODKLAD PRE VYPRACOVANIE DIELENSKEJ DOKUMENTÁCIE
- ZVODIDLO BUDE DODÁVANÉ AKO KOMPLETNÝ SYSTÉM (SYSTÉMOVÝ)
- MADLÁ A ZVODNICE BIEGU V MIESTACH OLATÁJÚCI ELEKTRICKY ODIZLOVANÉ
- TYP ZVODIDLA, KOTVENIE A KONŠTRUKČNÉ DETAILY SA UPRESNIA PO DOHODE SO ZHOTOVITEĽOM STAVBY.

OBJEDNÁVATEĽ:

NÁRODNÁ DIAĽNIČNÁ SPOLOČNOSŤ

DOKUMENTÁCIA NA REALIZÁCIU STAVBY

218-00

ZÁKAZKA	DIAĽNIČNÝ PRIVÁDZAČ LIETAVSKÁ LÚČKA – ŽILINA I. ETAPA km 0,0 – 3,8		GEOCONSULT
ČASŤ STAVBY	218-00 MOST NA PRIVÁDZAČI V km 0,810		MLIEČOVA 21, P.O. BOX 34, 820 05 BRATISLAVA 25, TEL.: 02/5057 4.793, FAX: 02/5057 4.798
PRÍLOHA	VÝKRES ZVODIDLA	STUPEŇ: DRS	ČÍSLO ZÁKAZKY: 134.7/1230
OBJEDNÁVATEĽ:	NÁRODNÁ DIAĽNIČNÁ SPOLOČNOSŤ, a.s.	OKRES: ŽILINA	
HLAVNÝ INŽ. PROJ.: Ing. Ondrej KUPČO	TECH. KONTROLA: Ing. Andrej Prítula, PhD.	KATASTRÁLNE ÚZEMIE:	SÚRADNICOVÝ SYSTÉM: JTSK / POHĽADKA, TURE
ZODP. PROJ.: Ing. Dušan Ďuriš, PhD.	VYPRACOVAL: Ing. Zuzana ŠTECHOVÁ		VÝŠKOVÝ SYSTÉM: Bpv
DÁTUM: 05.2015	FORMÁT: 6x A4	MIERKA: 1:275,20	ČÍSLO PRÍLOHY: 10.1 / SÚPRAVA