PRIEČNY REZ B-B 1:100

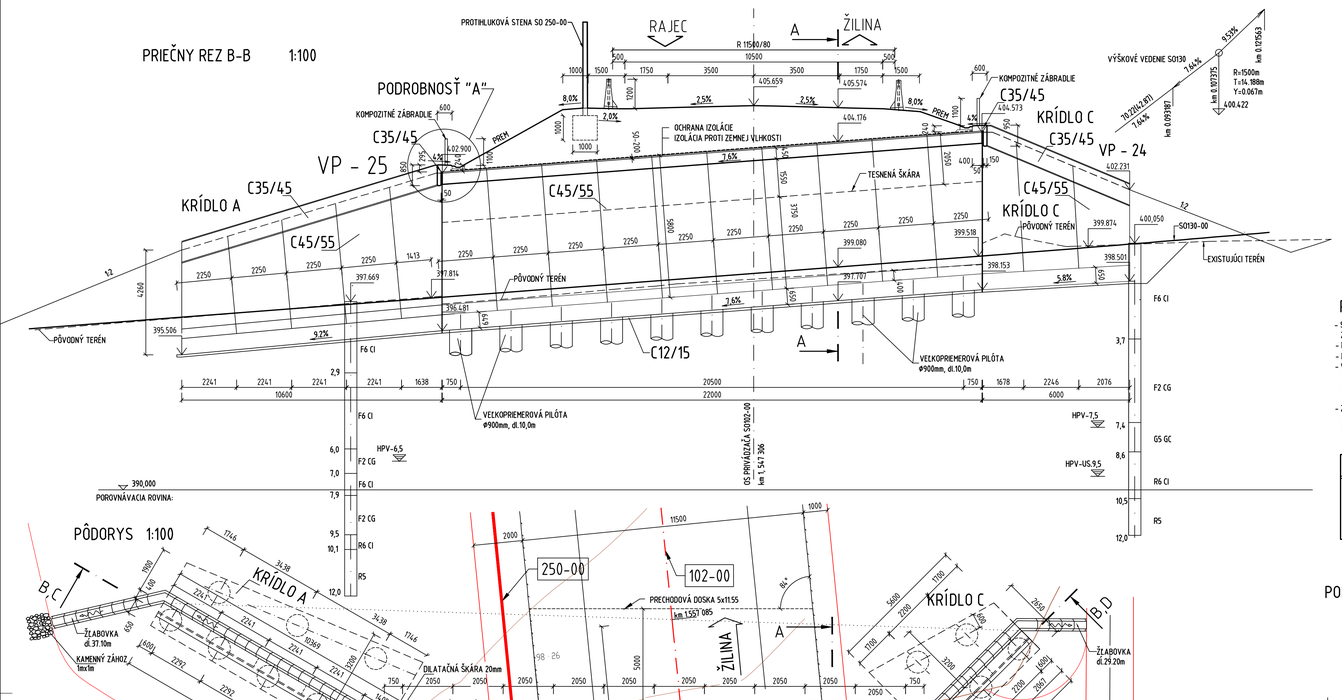

PÔDORYS 1:100

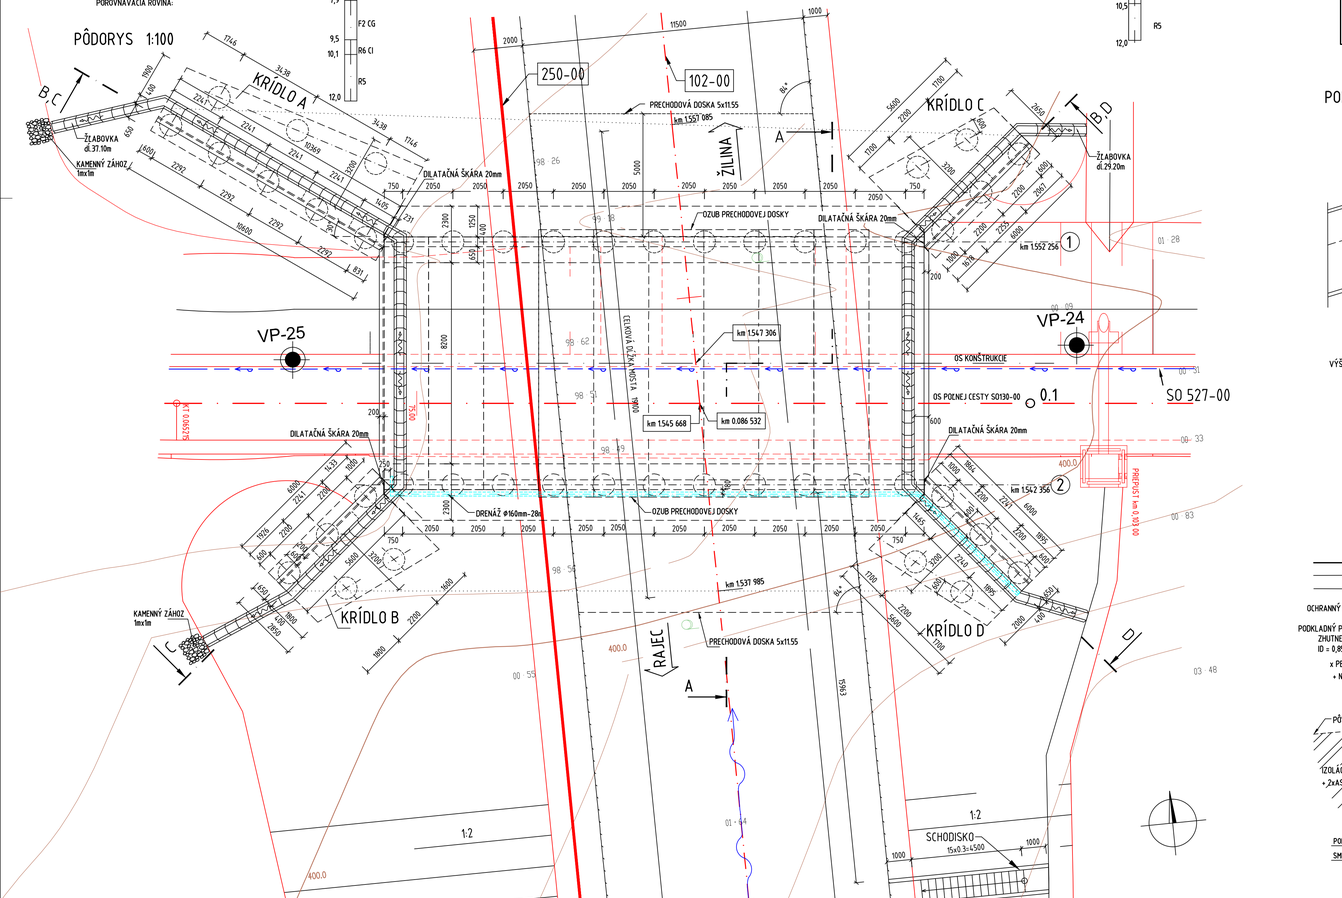

POUŽITÉ MATERIÁLY

PRVOK	BETÓN, STN EN 206-1	VÝSTUŽ
PODKL. BETÓN	C12/15 - X0 (SK) - Cl 1,0 - Dmax22	—
ZÁKLADOVÉ PÄSY	C25/30 - XC2, XF1 (SK) - Cl 0,4 - Dmax22	OCEE B 500B
PILÓTY	C25/30 - XC2 (SK) - Cl 0,4 - Dmax22	OCEE B 500B
DOBETONÁVKA	C35/45 - XC2, XF1 (SK) - Cl 0,4 - Dmax22	OCEE B 500B
KRÍDLA	C45/55 - XC4, XD1, XF2 (SK) - Cl 0,4 - Dmax22	OCEE B 500B
NOSNÁ KONŠTRUKCIA	C45/55 - XC4, XD1, XF2 (SK) - Cl 0,4 - Dmax22	OCEE B 500B
RÍMSY	C35/45 - XC4,XD3, XF4 (SK) - Cl 0,4 - Dmax16	OCEE B 500B
PRECHODOVÁ DOSKA	C25/30 - XC2, XF1(SK) - Cl 0,4 - Dmax22	OCEE B 500B
OBSLUŽNÉ SCHODY, PÄTKY	C25/30 - XC2, XF1 (SK) - Cl 0,4 - Dmax22	—

POZNÁMKY :

- SKLADOBNÁ DĹŽKA SEGMENTU A SPÔSOB TESNENIA ŠKÁR MEDZI DIELCAMI ZÁVISÍ OD VÝROBCU PREFABRIKOVANEJ KONŠTRUKCIE.
- NA KONŠTRUKCII SA TRVALÝM SPÔSOBOM VYZNAČÍ ROK SKONČENIA VÝSTAVBY KONŠTRUKCIE
- NA MOSTE SA OSADÍ TABUĽKA S EVIDENČNÝM A IDENTIFIKAČNÝM ČÍSLOM MOSTA
- VZHĽADOM NA TO, ŽE PÔVODNÝ TERÉN SMEROM OD STENY N.K. ČI KLESÁ, ZA STENOU NA UTESNENIE ZÁKLADOVEJ JAMY, JE NAVRHNUTÉ ĺLOVÉ TESNENIE, KTORÉ JE VYSPÁDOVANÉ SMEROM OD OPORY V SKLONE 3%. TESNENIE BUDE NADBETÓNOVANÉ O 30mm, NAD ÚROVEŇ OKOLITÉHO TERÉNU, ABY PO UKONČENÍ SADNUTIA SPÄTNÉHO ZÁSYPU NEKLESLA JEHO HORNÁ HRANA POD ÚROVEŇ EXISTUJÚCEHO TERÉNU.
- ZA STENOU N.K. ČZ JE NAVRHNUTÉ TESNENIE VÝKOPOV ĺLOVÝM TESNENÍM SMEROM K STENE V SKLONE 3% A VODA JE USMERNENÁ DO DRENÁŽNEJ RÚRKY A PREVEDENÁ CEZ STENU RÁMOVEJ KONŠTRUKCIE DO ŽLABOVKY CESTY TESNENIE JE V POZDĹŽNOM SMERE V SPÁDE ZÁKLADOVÝCH PÄSOV, V PRIEČNOM SMERE JE ZAKRESLENÉ V PRÍLOHE Č.4.1

ZOZNAM DOTKNUTÝCH STAVEBNÝCH OBJEKTOV
102-00 DIAĽNIČNÝ PRIVÁDZAČ LIETAVSKÁ LÚČKA – ŽILINA
130-00 ÚPRAVA POZEMNEJ CESTY V km 1.546
250-00 PROTIHLUKOVÁ STENA – vľavo km 1.400-1.860
527-00 PRELOŽKA ZÁSOBNÉHO VODOVODU DN150-PVC V km 1.544

POHĽAD C-C 1:100
KM 0.073 676

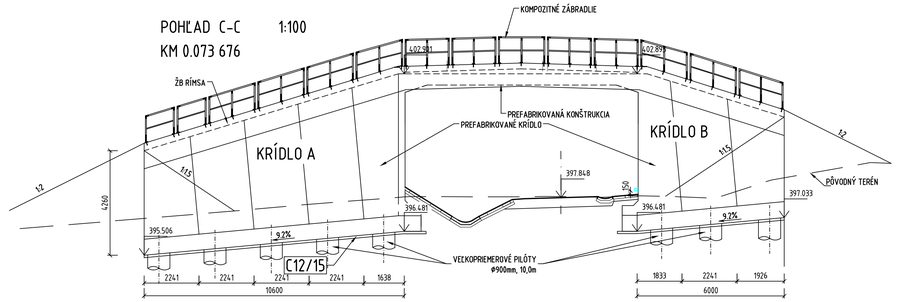

POHĽAD D-D 1:100
KM 0.095 675

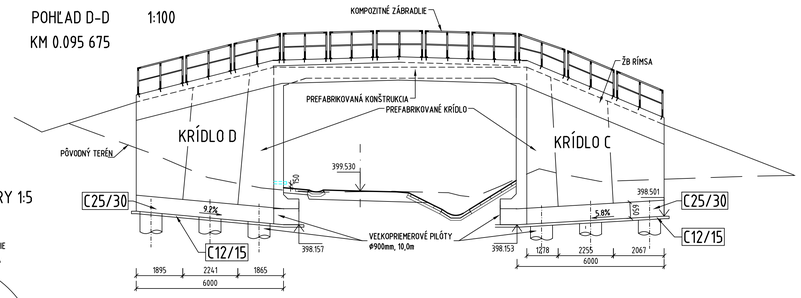

POZDĹŽNY REZ A-A 1:100

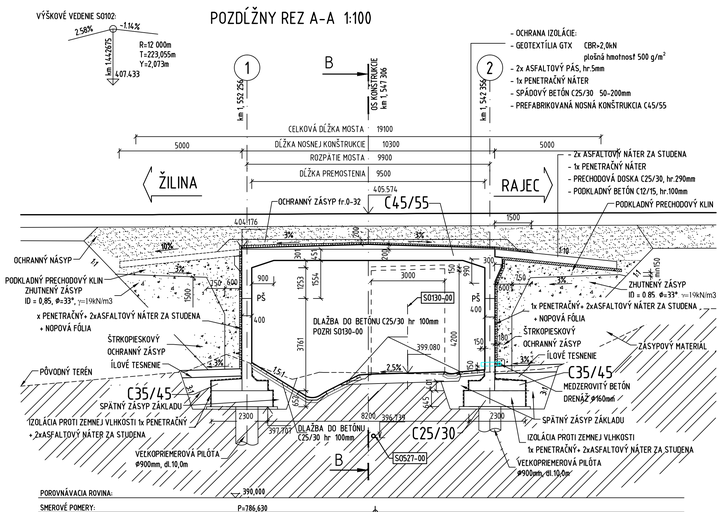

OBJEDNÁVATEĽ

NÁRODNÁ DIAĽNIČNÁ SPOLOČNOSŤ

DOKUMENTÁCIA NA REALIZÁCIU STAVBY 219-00

ZÁKAZKA: DIAĽNIČNÝ PRIVÁDZAČ LIETAVSKÁ LÚČKA – ŽILINA, I. ETAPA km 0,0 – 3,8		GEOCONSULT
ČASŤ STAVBY: 219-00 MOST NA PRIVÁDZAČI V KM 1,546		MILETIČOVA 21, P.O. BOX 34, 820 05 BRATISLAVA 25, TEL.: 02/5057 4703, FAX.: 02/5057 4798
PRÍLOHA: PREHĽADNÝ VÝKRES	STUPEŇ: DRS	ČÍSLO ZÁKAZKY: 1347/1230
OBJEDNÁVATEĽ: NÁRODNÁ DIAĽNIČNÁ SPOLOČNOSŤ, a.s.	OKRES: ŽILINA	
HLAVNÝ INŽ. PROJ.: Ing. Ondrej KUPČO	TECH. KONTROLA: Ing. Dušan Ďuriš, PhD.	SÚRADNICOVÝ SYSTÉM: JTSK
ZODP. PROJ.: Ing. Dušan Ďuriš, PhD.	VYPRACOVAL: Ing. Michal KOCÍŠ	KATASTRÁLNE ÚZEMIE: PORUBKA
DÁTUM: 05.2015	FORMÁT: 10x A4	VÝŠKOVÝ SYSTÉM: Bpv
	MIERKA: 1:100, 25, 10, 25, 5	ČÍSLO PRÍLOHY: 2
		SÚPRAVA