
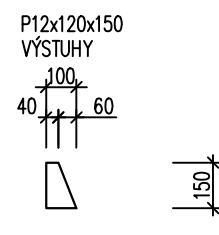
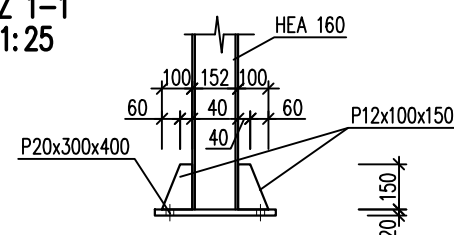
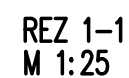
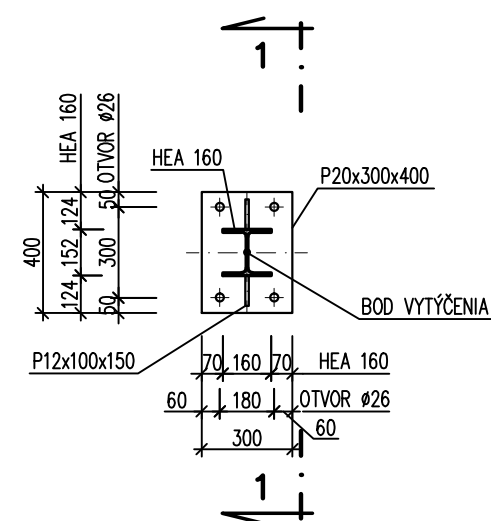


ČELNÝ POHĚAD
M 1:25

BOČNÝ POHĚAD
M 1:25

PÔDORYS
M 1:25

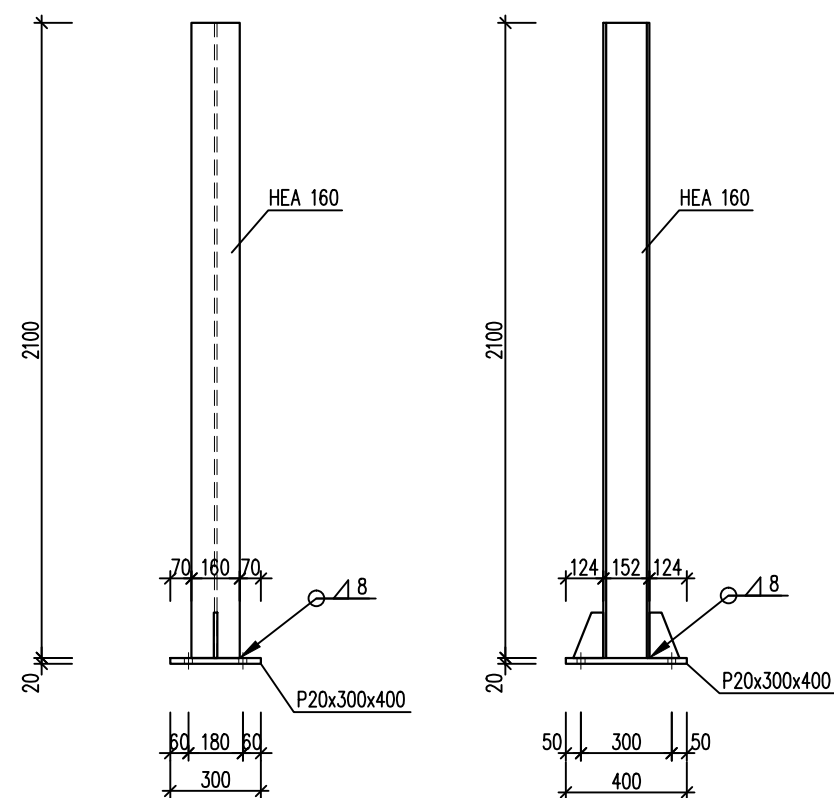


PROFIL	ks	DĚŽKA	kg/m	kg	Σ kg	MATERIÁL
HEA 160	1	2,10	30.4		63.84	S235
P20x300x400	1			18,84	18.84	S235
P12x100x150	2			1,41	2.82	S235
CELKOVÁ HMOTNOST					85.50	
PŘESAHY A KOTVENIE 10%					8.55	
CELKOVÁ HMOTNOST + PŘESAHY A KOTVENIE					94.05	

– OCEĽOVÁ KONŠTRUKCIA JE ZVAROVANÁ NOSNÝMI ZVARMI V OCHRANNEJ ATMOSFÉRE
STĽP HEA 160 S PLATŇOU P20x300x400 – PO CELOM OBVODE ZVAR $a=8\text{mm}$
PLATŇA P12x100x150mm – OBOJSTRANNÝ KÚTOVÝ ZVAR $a=6\text{mm}$

Farebné prevedenie – pozri výkresová časť architektúra



NÁRODNÁ DIAĽNIČNÁ SPOLOČNOSŤ

ZHOTOVITEĽ DOKUMENTÁCIE NA REALIZÁCIU STAVBY GEOCONSULT S.R.O. MILETIČOVA 21, P.O.BOX 34, 820 05 BRATISLAVA 25		
HL. INŽ. PROJ. Ing. Ondrej KUPČO <i>Kupcho</i>	číS.ZÁK. 1347/1230	

249-00

ZAKAZKA		 STAVITKA STAVEBNÝCH KONSTRUKCIÍ	
DIADNIČNÝ PRIVÁDZAČ LIETAVSKÁ LÚČKA - ŽILINA II. ETAPA km 4,7 - 7,3		PLÁNOVÝ 1: 0:1 0:1: +421 2 397 000 00 0:1: 00 000 000 0:1: +421 2 397 000 01	
ČASŤ STAVBY: 249-00 MULTIFUNKČNÁ STENA V OKRUŽNEJ KRIŽOVATKE V km 0,000			
PRÍLOHA OCEĽOVÝ STĽPIK "S1"		STUPEŇ DRS	ČÍSLO ZAKÁZKY 1347/1230
OBJEDNÁVATEĽ NÁRODNÁ DIALENIČNÁ SPOLOČNOSŤ, a.s.		OKRES ŽILINA	
HLAVNÝ INŽ. PROJ. Ing. Ondrej KUPČO <i>Kupčo</i>	TECH. KONTROLA Ing. Peter HOLLÝ	SÚRADNICOVÝ SYSTÉM JTSK	KATASTRÁLNE ÚZEMIE: PORÚBKA
ZODP. PROJ. Ing. Peter GAVALA <i>Gavala</i>	VÝPRACOVAL Ing. Peter GAVALA <i>Gavala</i>	VÝŠKOVÝ SYSTÉM Bpv	ČÍSLO PRÍLOHY S-3.1
DÁTUM 05.2015	FORMÁT 3x A4	MIERKA 1:25	SÚPRAVA