



PODCHOD POD CESTOU III/018 89
SITUÁCIA km 0,02169-0,03259
M= 1:100

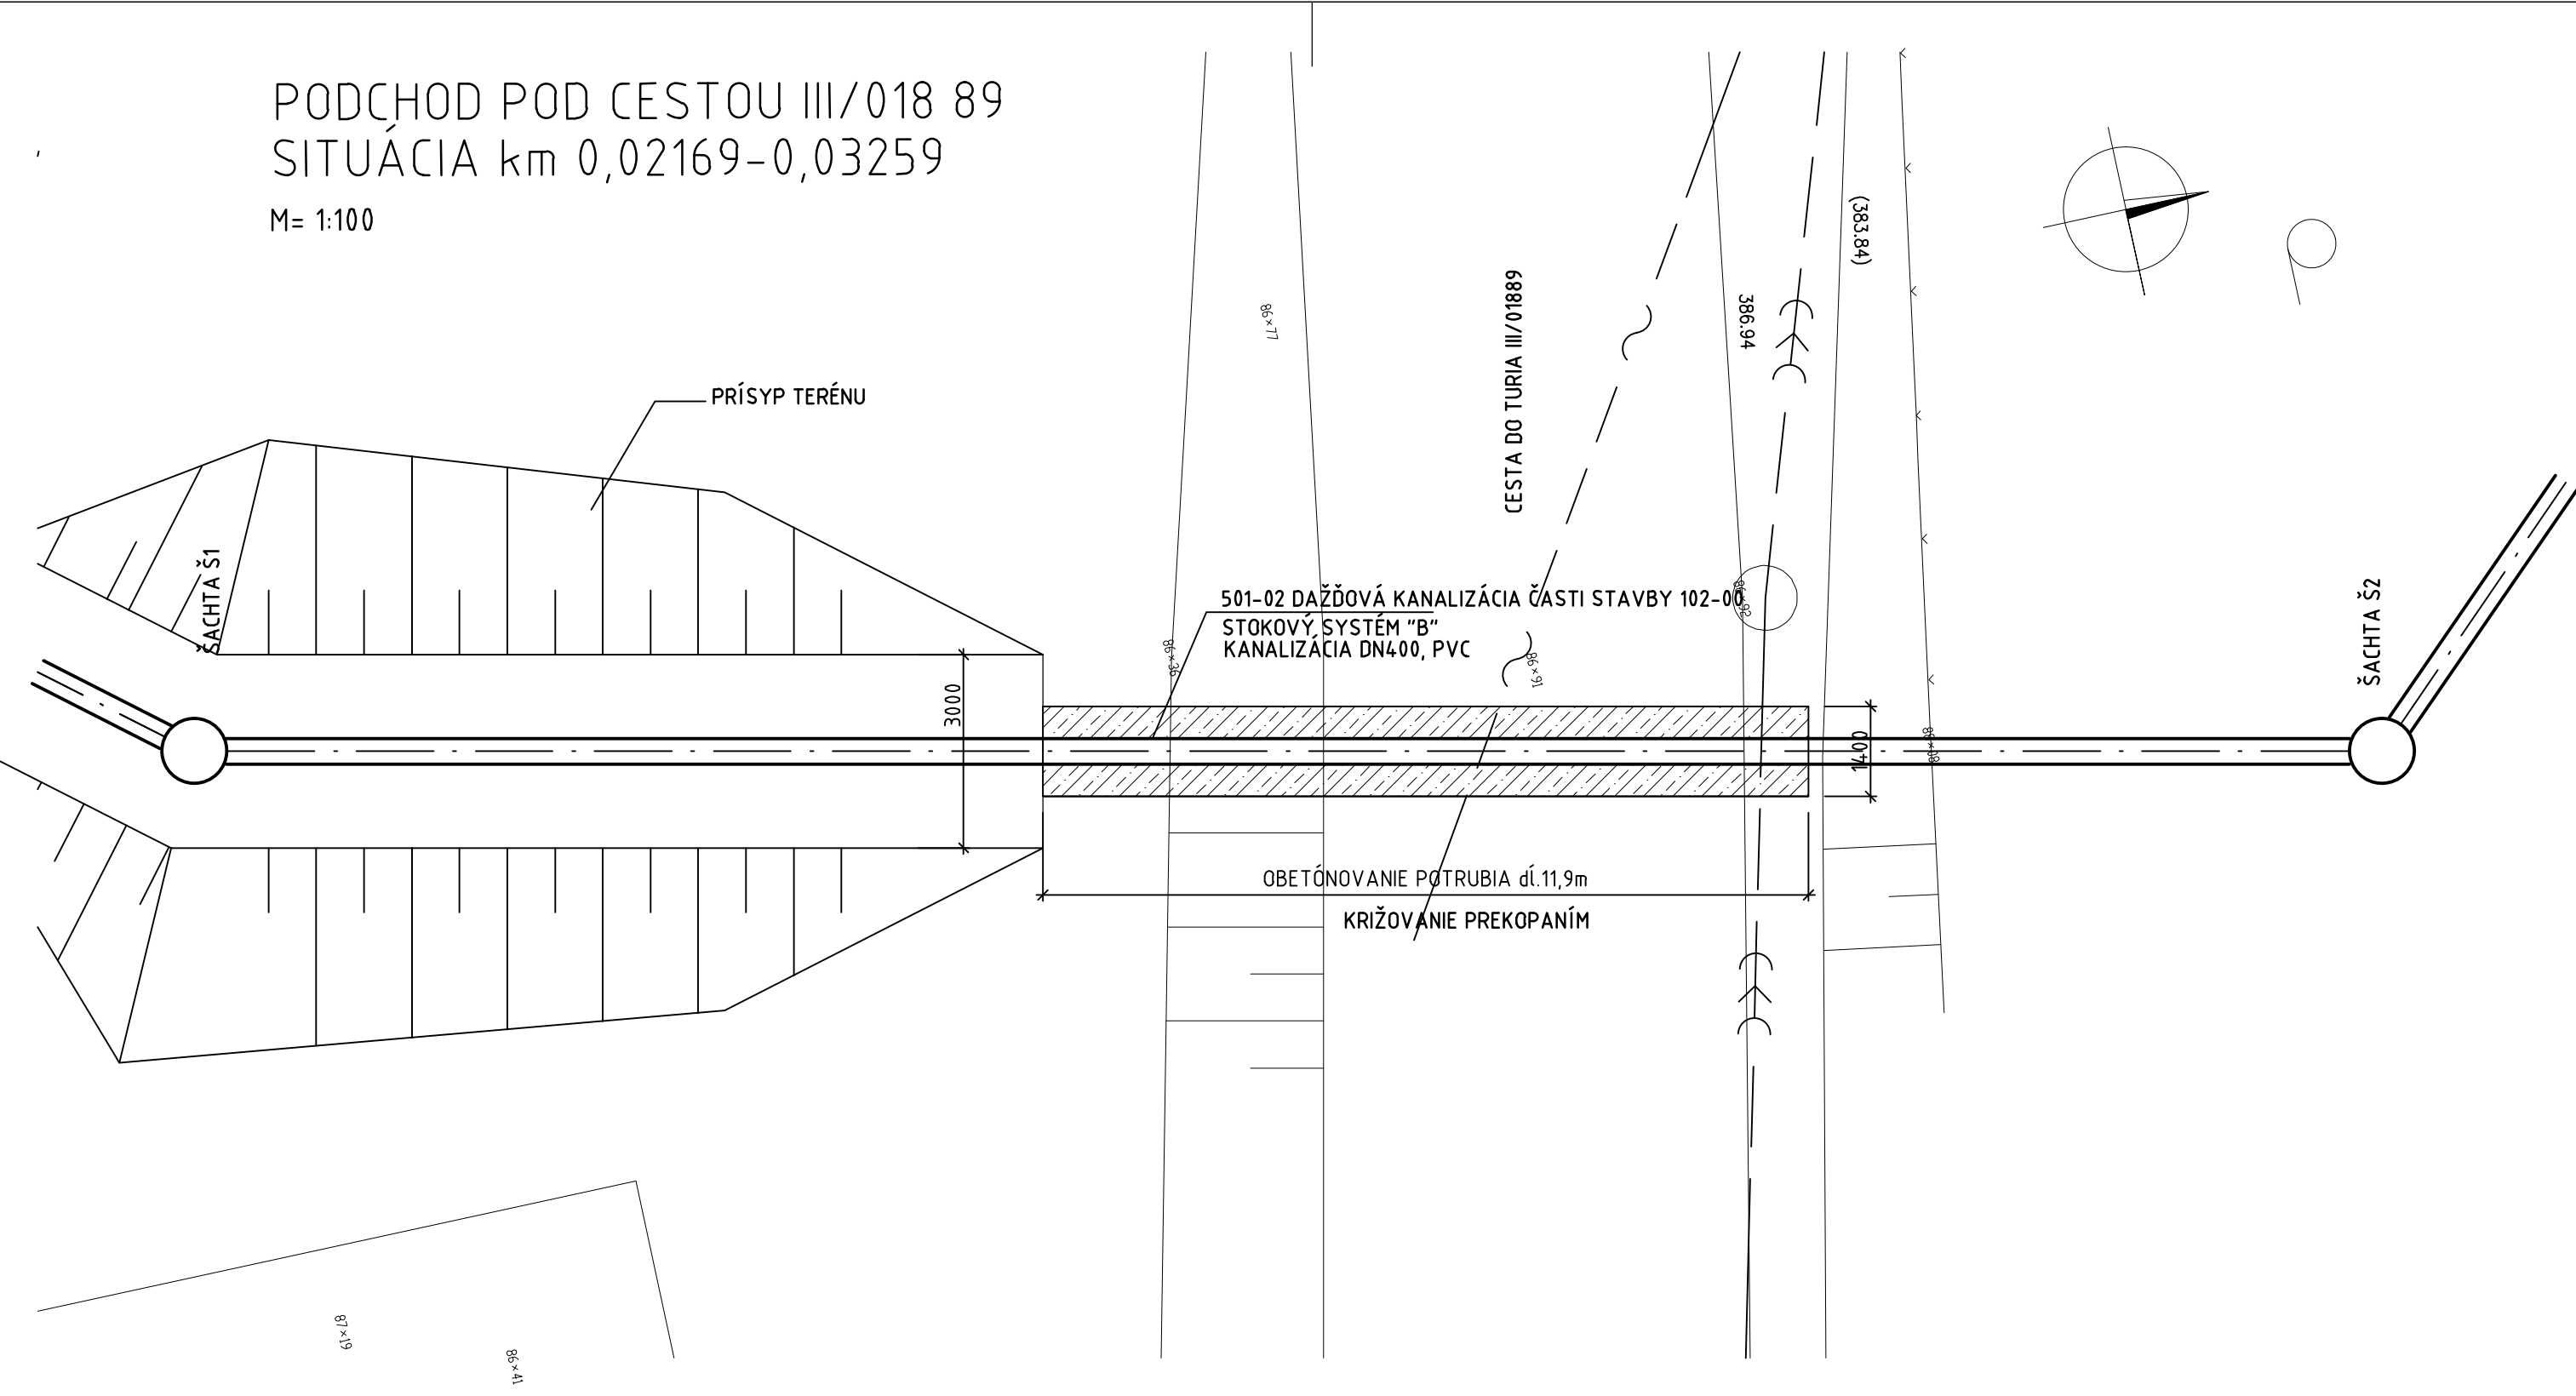


POZDĽŽNÝ REZ A-A
M= 1:100

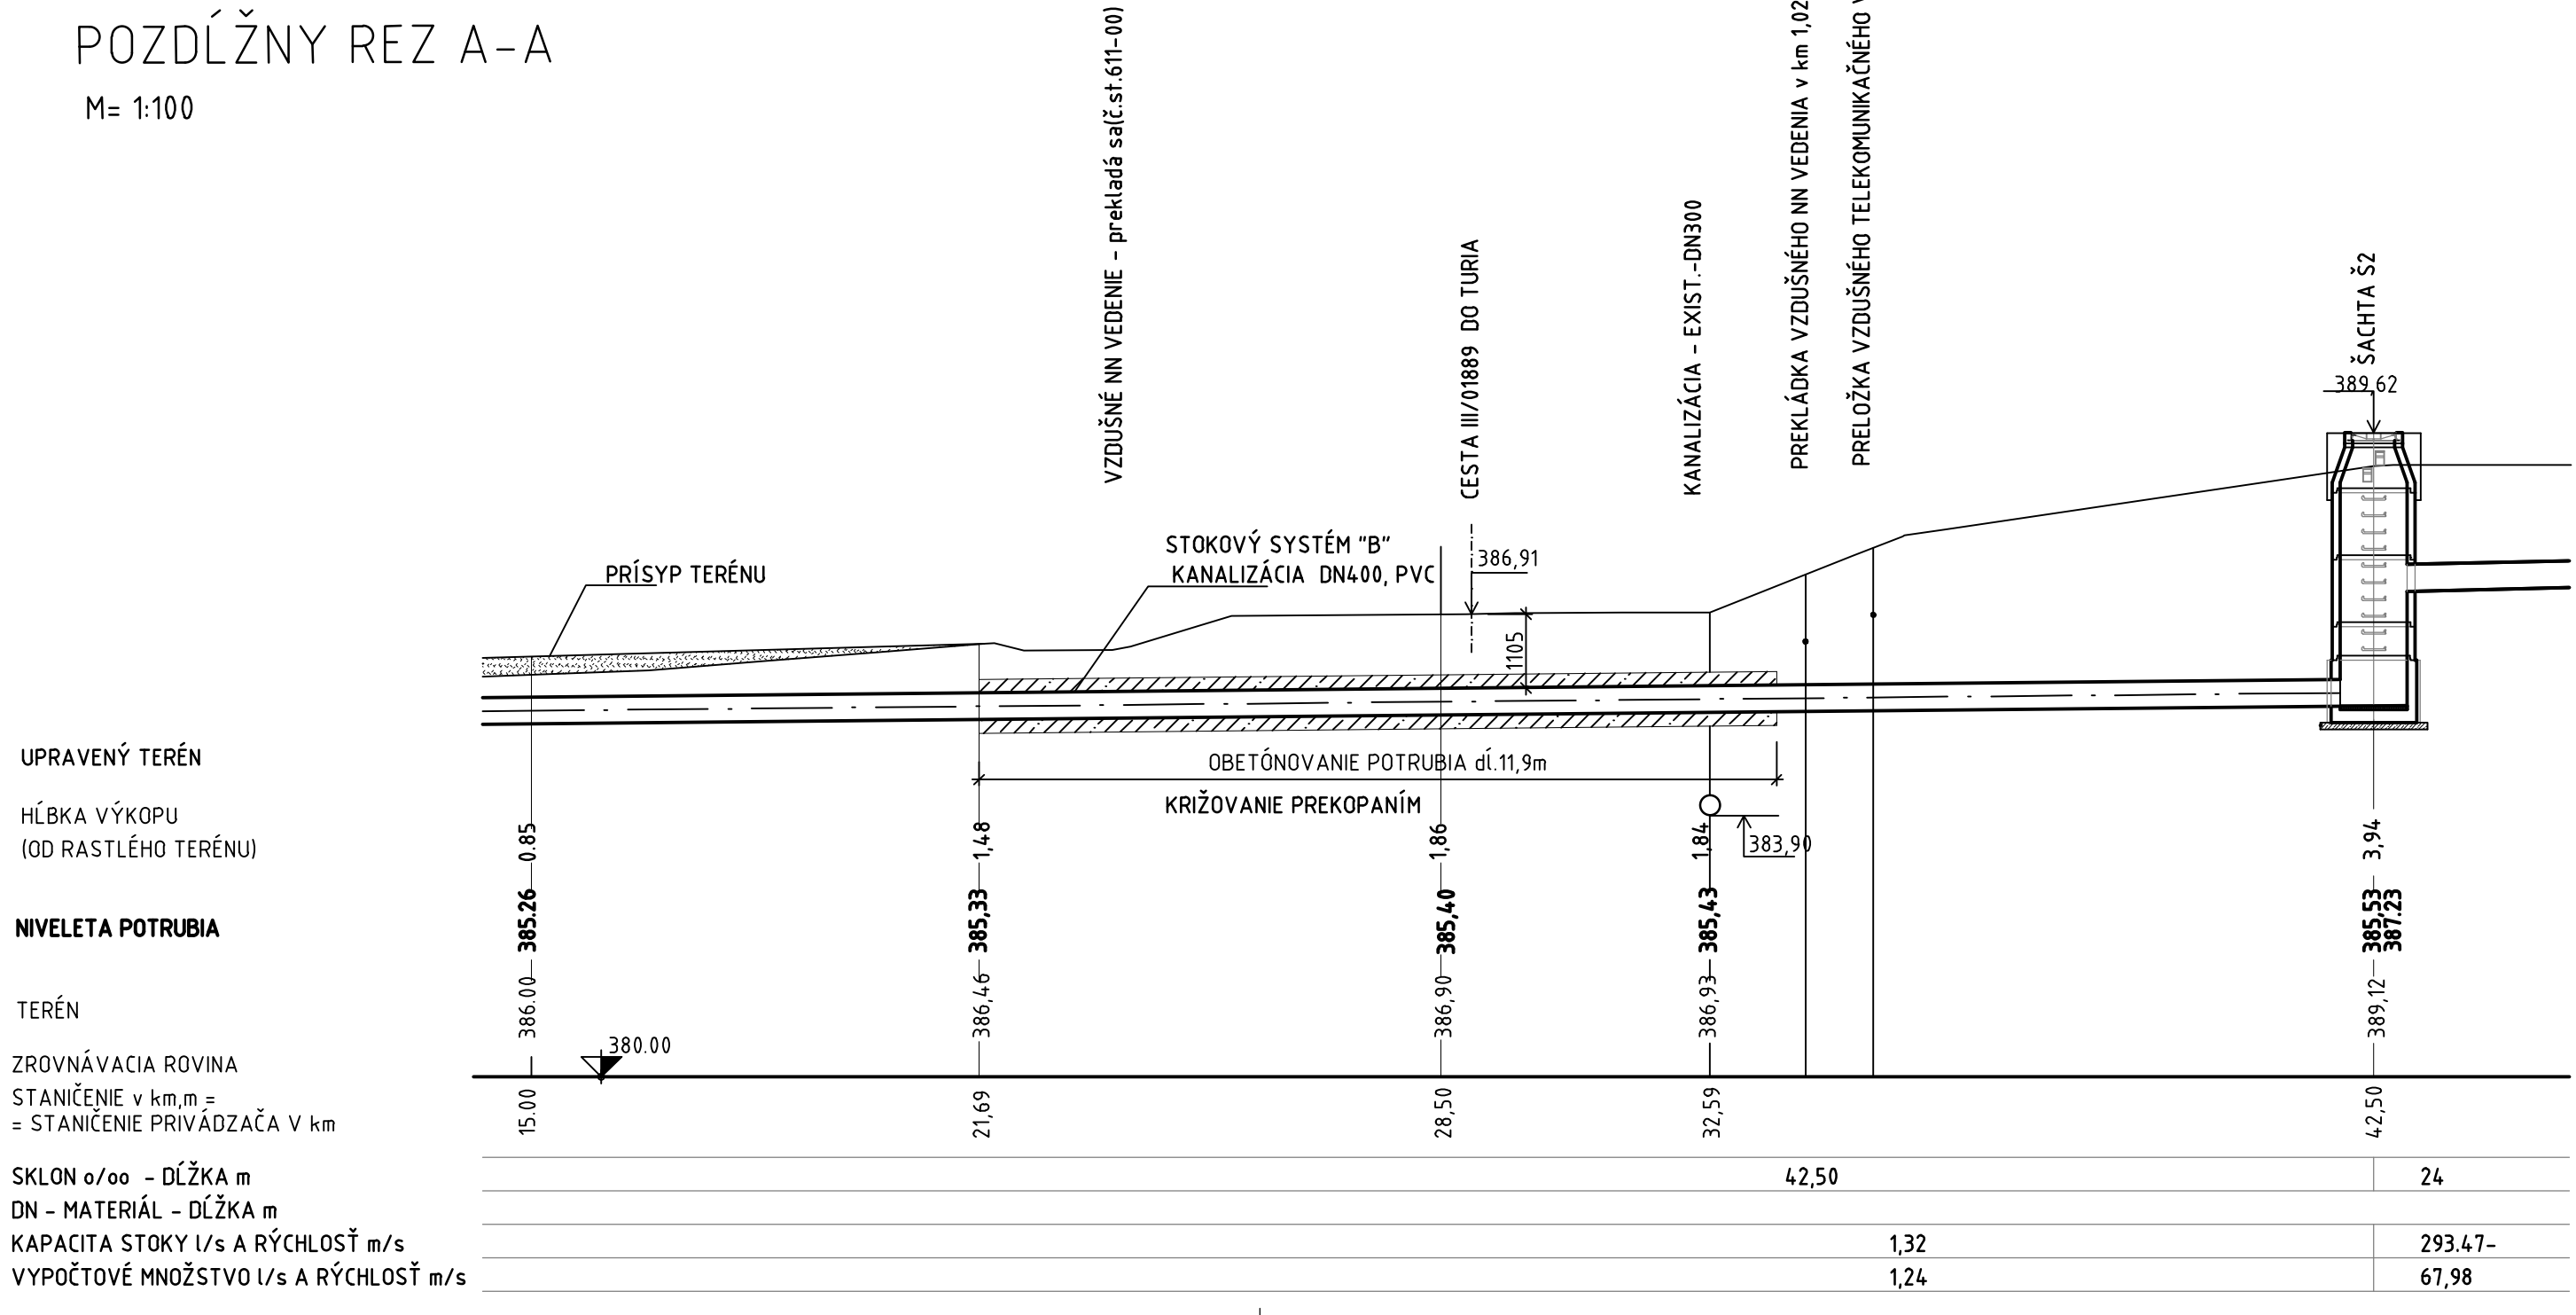

PRIEČNY REZ B-B
M = 1:50

Obetónovanie potrubia uskutočňovať
symetricky, kanalizačnú rúru zabezpečiť
počas prác voči vztlaku ukotvením !

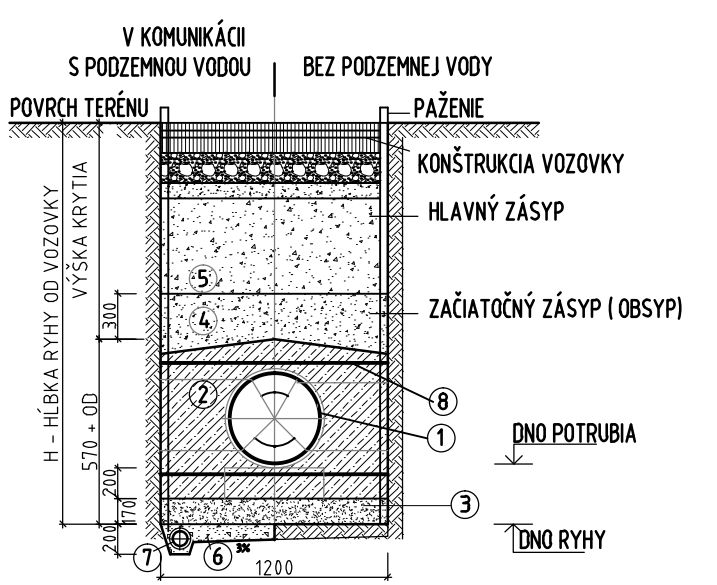

| | |
|---|--|
| 1 | KANALIZAČNÉ POTRUBIE - PVC-U - DN400 -SN8-ISO 99 69-DIN 8061/8062 |
| 2 | OBETÓNOVANIE -BETÓN C 25/30 - XC2, XF3, XA1 (SK)- C11,0 - Dmax 22 -S3 (STN EN 206-1), max. PRIESAČ 50mm PODĽA STN EN 12390-8 |
| 3 | STABILIZÁCIA - STABILIZAČNÁ VRSTVA DNA RYHY-PIEŠČITÝ ŠTRK MAX. ZRNO 63 mm, VRSTVA HR. 170 mm PO ZHUTNENÍ min.ID>0,85 |
| 4 | OBSYP - TRIEDENÝ ZHUTNENÝ ZÁSYP-NESÚDRŽNOU ZEMINOU max. ZRNO 20 mm VRSTVY max. 150 mm DO VÝŠKY 200 mm NAD OBETÓNOVANÍM RÚRY, min. ID>0,85 |
| 5 | ZÁSYP V KOMUNIKÁCII -MATERIÁL VHDNÝ DO PODKLAD. VRSTVIE KOMUNIKÁCIE -ŠTRKOPIESOK/ŠTRKODRVA-max.fr.63mm) - RELATÍVNA HUTNOSŤ min.ID>0,85 |
| 6 | ULOŽENIE POD HLADINOU PODZEMNEJ VODY - OBSYP DRENÁŽE -ŠTRK RESP. PIEŠČITÝ ŠTRK max. ZRNO 63mm |
| 7 | DRENÁŽNA RÚRKA DN100 (V PRÍP. SKALNATÉHO DNA RYHY MOŽNO DRENÁŽNE RÚRKY NAHRADIŤ KAM. ROVNANINOU) |
| 8 | VÝSTUŽ - KARI SIEŤ KY-38 Ø 8 mm, OKÁ 100/150 mm NA ŠÍRKU OBETÓNOVANIA - V DVOCH HORIZONTOCH |

OBJEDNÁVATEĽ



NÁRODNÁ DIAĽNIČNÁ SPOLOČNOSŤ

DOKUMENTÁCIA NA REALIZÁCIU STAVBY
501-02

| | | | | | |
|-------------------|--|--|--|--|---------------|
| ZÁKAZKA | | DIAĽNIČNÝ PRIVÁDZAČ LIETAVSKÁ LÚČKA - ŽILINA I. ETAPA km 0,0 - 3,8 | | GC GEOCONSULT | |
| ČASŤ STAVBY | | 501-02 DAŽĎOVÁ KANALIZÁCIA ČASŤI STAVBY 102-00 | | MILETIČOVA 21, P.O. BOX 34 820 05 BRATISLAVA 25 TEL. - 02/5957 4703, FAX. - 02/5957 4798 | |
| PRÍLOHA | | PODCHOD POD CESTOU III/018 89 | | STUPEŇ | ČÍSLO ZÁKAZKY |
| OBJEDNÁVATEĽ | | NÁRODNÁ DIAĽNIČNÁ SPOLOČNOSŤ, a.s. | | DRS | 134.7/1230 |
| HLAVNÝ INŽ. PROJ. | | Ing. Ondrej KUPČO | | SÚRADNICOVÝ SYSTÉM | |
| TECH. KONTROLA | | Ing. Ondrej KUPČO | | JTSK | |
| VYPRACOVAL | | Ing. Anna PETRUŠÁKOVÁ | | VÝŠKOVÝ SYSTÉM | |
| ZODP. PROJ. | | Ing. Eva VOLLEKOVÁ | | BpV | |
| DÁTUM | | 05.2015 | | FORMÁT | SÚPRAVA |
| | | | | 6x A4 | 10 |
| | | | | MIERKA | |
| | | | | 1:100, 1:50 | |