


VZOROVÝ PRIEČNY REZ ULOŽENIA POTRUBIA
HD-PE DN 200 a OC DN 700

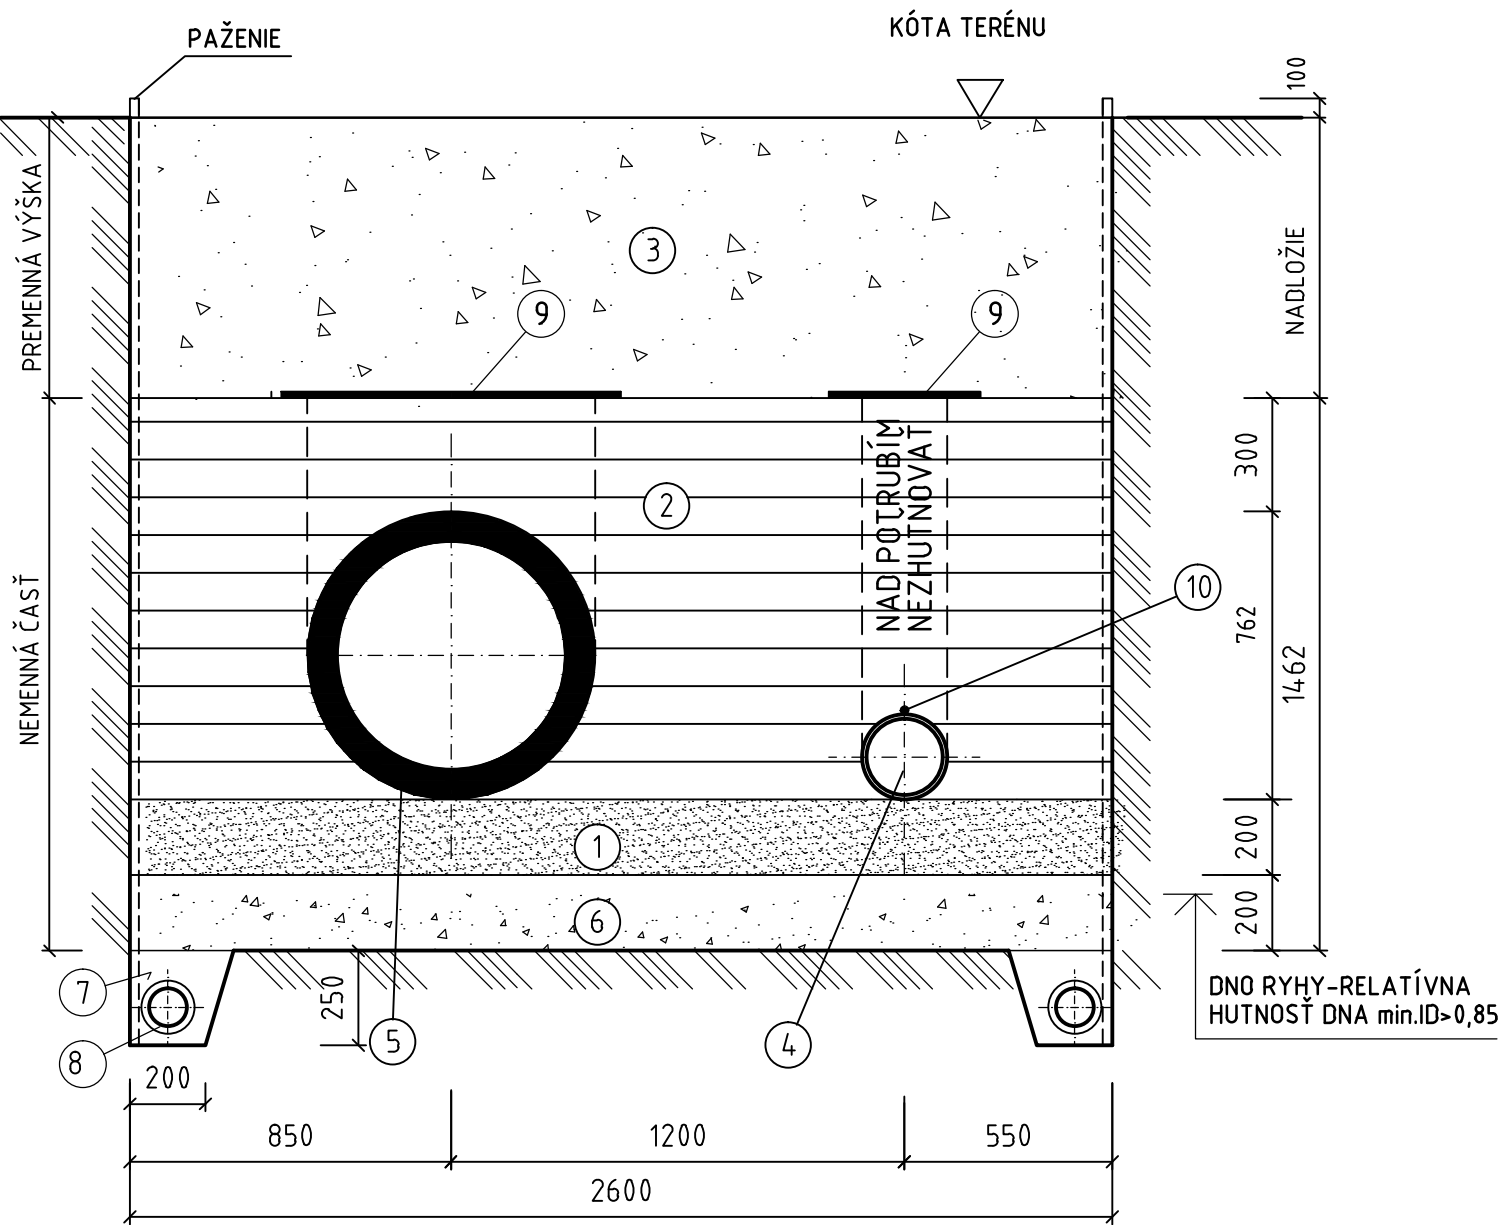

LEGENDA

Č.	NÁZOV
1	LÔŽKO Z PIESKU (PIESČITÉHO MATERIÁLU MAX. ZRNO 16mm)
2	OBSYP PIESKOM (PIESČITÝ ŠTRK MAX. ZRNO 20mm) ZHUTŇOVANÝ PO VRSTVÁCH MAX. 150mm, min. ID= 0,85
3	ZÁSYP VÝKOPOVÝM MATERIÁLOM SO ZHUTNENÍM, POD KOMUNIKÁCIU MATERIÁLOM VHDNÝM DO PODKLADNÝCH VRSTIEV KOMUNIKÁCIE, min, ID=0,85
4	POTRUBIE DN 200 - TLAKOVÉ HD-PE PRE PITNÚ VODU, 225x13,4mm, PE 100, SDR 17, PN 10
5	VODOVOD. POTRUBIE DN 700 - OC. 762 x 16mm, EN 10224 DIN 2460, PN 10, VNÚTR. - CEMENTOVÁ VÝSTELKA S ATESTOM NA PITNÚ VODU EN 197, VONKAJŠÍ POVRCH - IZOLÁCIA PE ZOSILNENÁ DIN 30670
6	STABILIZAČNÁ VRSTVA - PIESČITÝ ŠTRK ALT. ŠTRKODRVA MAX. ZRNO 63mm, ZHUTNENÝ NA min. ID = 0,85
7	ULOŽENIE POD HLADINOU PODZEMNEJ VODY-ŠTRK RESP. ŠTRKODRVA MAX. ZRNO 63mm
8	DRENÁŽNA RÚRKA DN 150
9	VÝSTRAŽNÁ MODRÁ ALEBO BIELA FÓLIA S NÁPISOM "POZOR VODA" UMIESTNENÁ NAD OBSYPOM POTRUBIA, NA ŠÍRKU (VONK. PRIEMER) POTRUBIA, min. HR. 0,06mm, STN 73 6006, PEVNOSŤ V ŤAHU MIN. 300N PODĽA STN EN 12613
10	VYHLADÁVACÍ VODIČ AYKY 2x6mm2 UPEVNENÝ NA POTRUBÍ

POZNÁMKA:
ULOŽENIE POTRUBIA PODĽA TOHTO VZOROVÉHO PRIEČNEHO REZU - NEMENNÁ ČASŤ - JE ZÁVAZNÉ V CELEJ DĹŽKE PRELOŽKY

OBJEDNÁVATEĽ



NÁRODNÁ DIAĽNIČNÁ SPOLOČNOSŤ

DOKUMENTÁCIA NA REALIZÁCIU STAVBY
523-00

ZÁKAZKA DIAĽNIČNÝ PRIVÁDZAČ LIETAVSKÁ LÚČKA - ŽILINA I. ETAPA km 0,0 - 3,8				
ČASŤ STAVBY 523-00 PRELOŽKA VODOVODU DN700 A DN200 V km 3,700			MILETIČOVA 21, P.O. BOX 34 820 05 BRATISLAVA 25 TEL. : 02/5057 4703, FAX. : 02/5057 4798	
PRÍLOHA VZOROVÝ PRIEČNY REZ ULOŽENIA POTRUBIA			STUPEŇ DRS	ČÍSLO ZÁKAZKY 1347/1230
OBJEDNÁVATEĽ NÁRODNÁ DIAĽNIČNÁ SPOLOČNOSŤ, a.s.			OKRES ŽILINA	
HLAVNÝ INŽ. PROJ. Ing. Ondrej KUPČO	TECH. KONTROLA Ing. Ondrej KUPČO	SÚRADNICOVÝ SYSTÉM JTSK	KATASTRÁLNE ÚZEMIE: LIETAVSKÁ LÚČKA	
ZODP. PROJ. Ing. Eva VOLLEKOVÁ	VYPRACOVAL Ing. Eva VOLLEKOVÁ	VÝŠKOVÝ SYSTÉM Bpv	ČÍSLO PRÍLOHY 5	SÚPRAVA
DÁTUM 05.2015	FORMÁT 2x A4	MIERKA 1:20		