ZOZNAM DOTKNUTÝCH PARCIEL

stupeň dokumentácie:
stavba: **Diaľničný privádzač Lietavská Lúčka - Žilina**
katastrálne územie: **Porúbka**

objekt: 528-00

katastrálne územie	číslo GP	trvalý záber			dočasný záber			ročný záber			vecné bremeno			poznámka
		číslo parcely			číslo parcely			číslo parcely			číslo parcely			
		KN-E	KN-C	PKN	KN-E	KN-C	PKN	KN-E	KN-C	PKN	KN-E	KN-C	PKN	
Porúbka	079-2013	932												
Porúbka	082-2013							932						
Porúbka	079-2013										932			
Porúbka	079-2013	3001												
Porúbka	082-2013							3001						

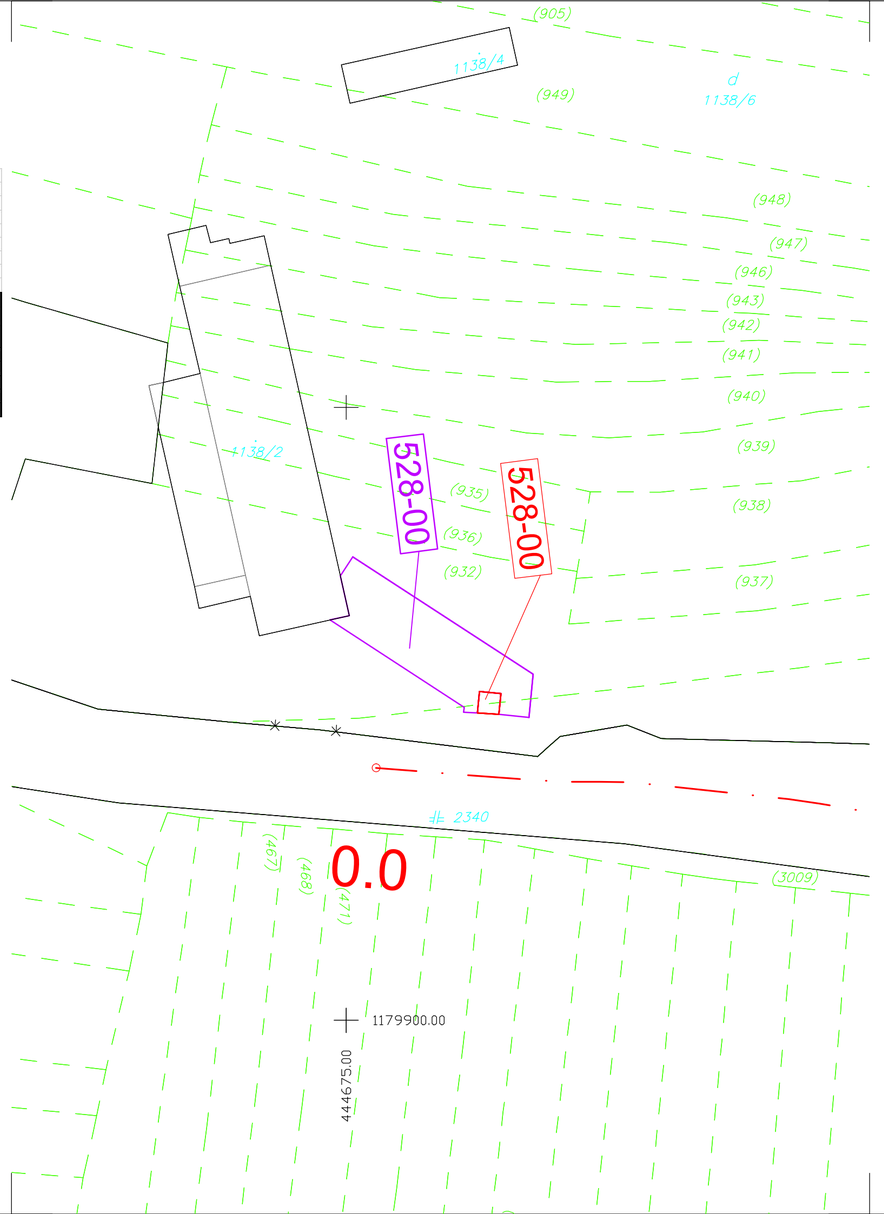

OBJEDNÁVATEĽ

NÁRODNÁ DIAĽNIČNÁ SPOLOČNOSŤ

DOKUMENTÁCIA NA REALIZÁCIU STAVBY 528-00

ZÁKAZKA: DIAĽNIČNÝ PRIVÁDZAČ LIETAVSKÁ LÚČKA - ŽILINA I. ETAPA km 0,0 - 3,8			GEOCONSULT
ČASŤ STAVBY: 528-00 PRELOŽKA PRÍPOJKY VODOVODU DN1" V km 1,567			MILETIČOVA 21, P.O. BOX 34, 820 05 BRATISLAVA 25, TEL.: 02/5057 4703, FAX.: 02/5057 4798
PRÍLOHA: SITUÁCIA ZABRATÝCH POZEMKOV		STUPEŇ: DRS	ČÍSLO ZÁKAZKY: 1347/1230
OBJEDNÁVATEĽ: NÁRODNÁ DIAĽNIČNÁ SPOLOČNOSŤ, a.s.			OKRES: ŽILINA
HLAVNÝ INŽ. PROJ.: Ing. Ondrej KUPČO	TECH. KONTROLA: Ing. Eva VOLLEKOVÁ	SÚRADNICOVÝ SYSTÉM: JTSK	KATASTRÁLNE ÚZEMIE: PORÚBKA
ZODP. PROJ.: Ing. Karol HLAVÁČ	VYPRACOVAL: Ing. Karol HLAVÁČ	VÝŠKOVÝ SYSTÉM: Bpv	ČÍSLO PRÍLOHY: 8 / SÚPRAVA
DÁTUM: 05.2015	FORMÁT: 3xA4	MIERKA: 1:500	