OBJEDNÁVATEĽ

NÁRODNÁ DIAĽNIČNÁ SPOLOČNOSŤ

ZHOTOVITEĽ DOKUMENTÁCIE NA REALIZÁCIU STAVBY
GEOCONSULT S.R.O.
MILETIČOVA 21, P.O.BOX 34, 820 05 BRATISLAVA 25

HL. INŽ. PROJ. Ing. Ondrej KUPČO | ČÍS.ZÁK. 1347/1230

DOKUMENTÁCIA NA REALIZÁCIU STAVBY

702-00

ZÁKAZKA: DIAĽNIČNÝ PRIVÁDZAČ LIETAVSKÁ LÚČKA - ŽILINA, I. ETAPA km 0,0 - 3,8		EKOPRO, Projektovo-inžinierska kancelária, Adamovské Kochanovce 16, 913 05
ČASŤ STAVBY: 702-00 Preložka NTL plynovodu DN 300 v km 1,050		
PRÍLOHA: PODROBNOSTI	STUPEŇ: DRS	ČÍSLO ZÁKAZKY: 1347/1230
OBJEDNÁVATEĽ: NÁRODNÁ DIAĽNIČNÁ SPOLOČNOSŤ, a.s.	OKRES: ŽILINA	
HLAVNÝ INŽ. PROJ.: Ing. Ondrej KUPČO; TECH. KONTROLA: Ing. Olga Horňáková; SÚRADNICOVÝ SYSTÉM: JTSK	KATASTRÁLNE ÚZEMIE: PORUBKA	
ZODP. PROJ.: Ing. Olga Horňáková; VYPRACOVAL: Ing. Olga Horňáková; VÝŠKOVÝ SYSTÉM: Bpv	ČÍSLO PRÍLOHY: 7	SÚPRAVA
DÁTUM: 05.2015; FORMÁT: 3x A4; MIERKA: 1:10		

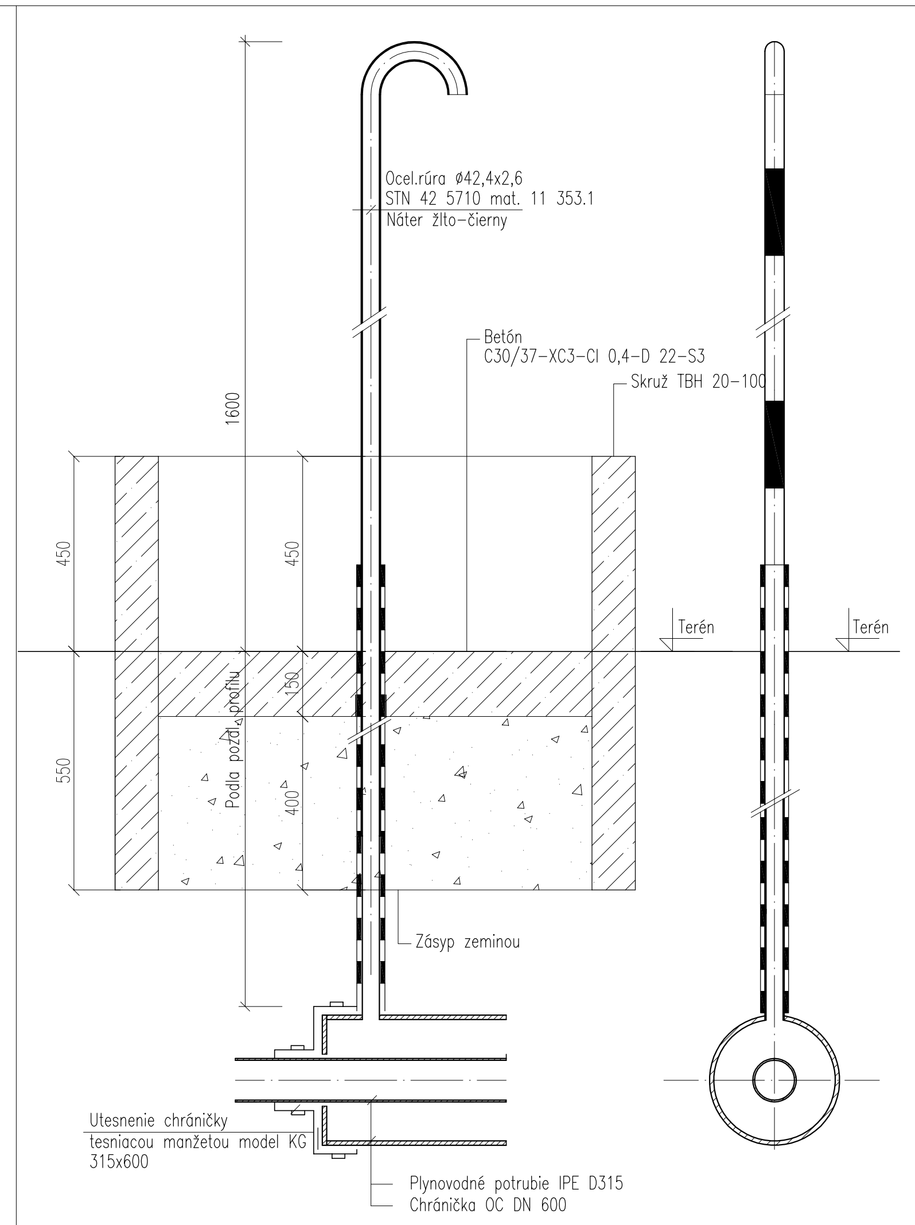
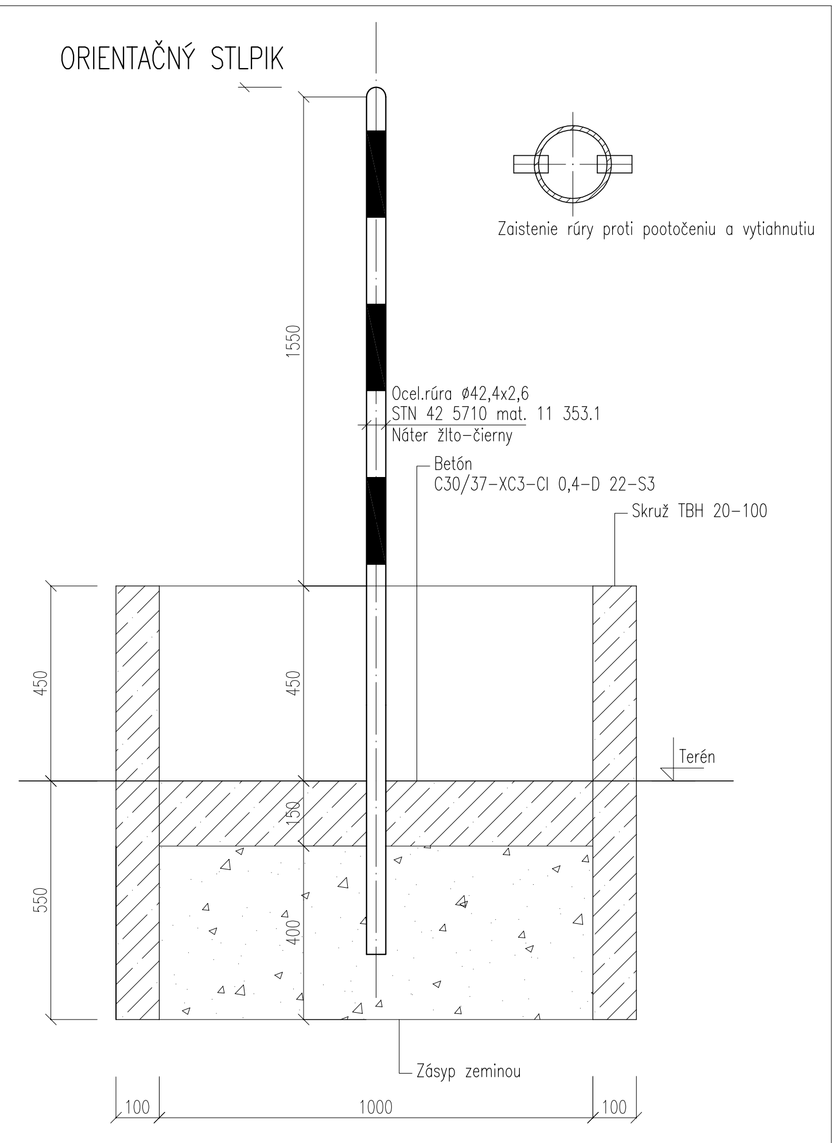
ORIENTAČNÝ STLPIK-ČUCHAČKA