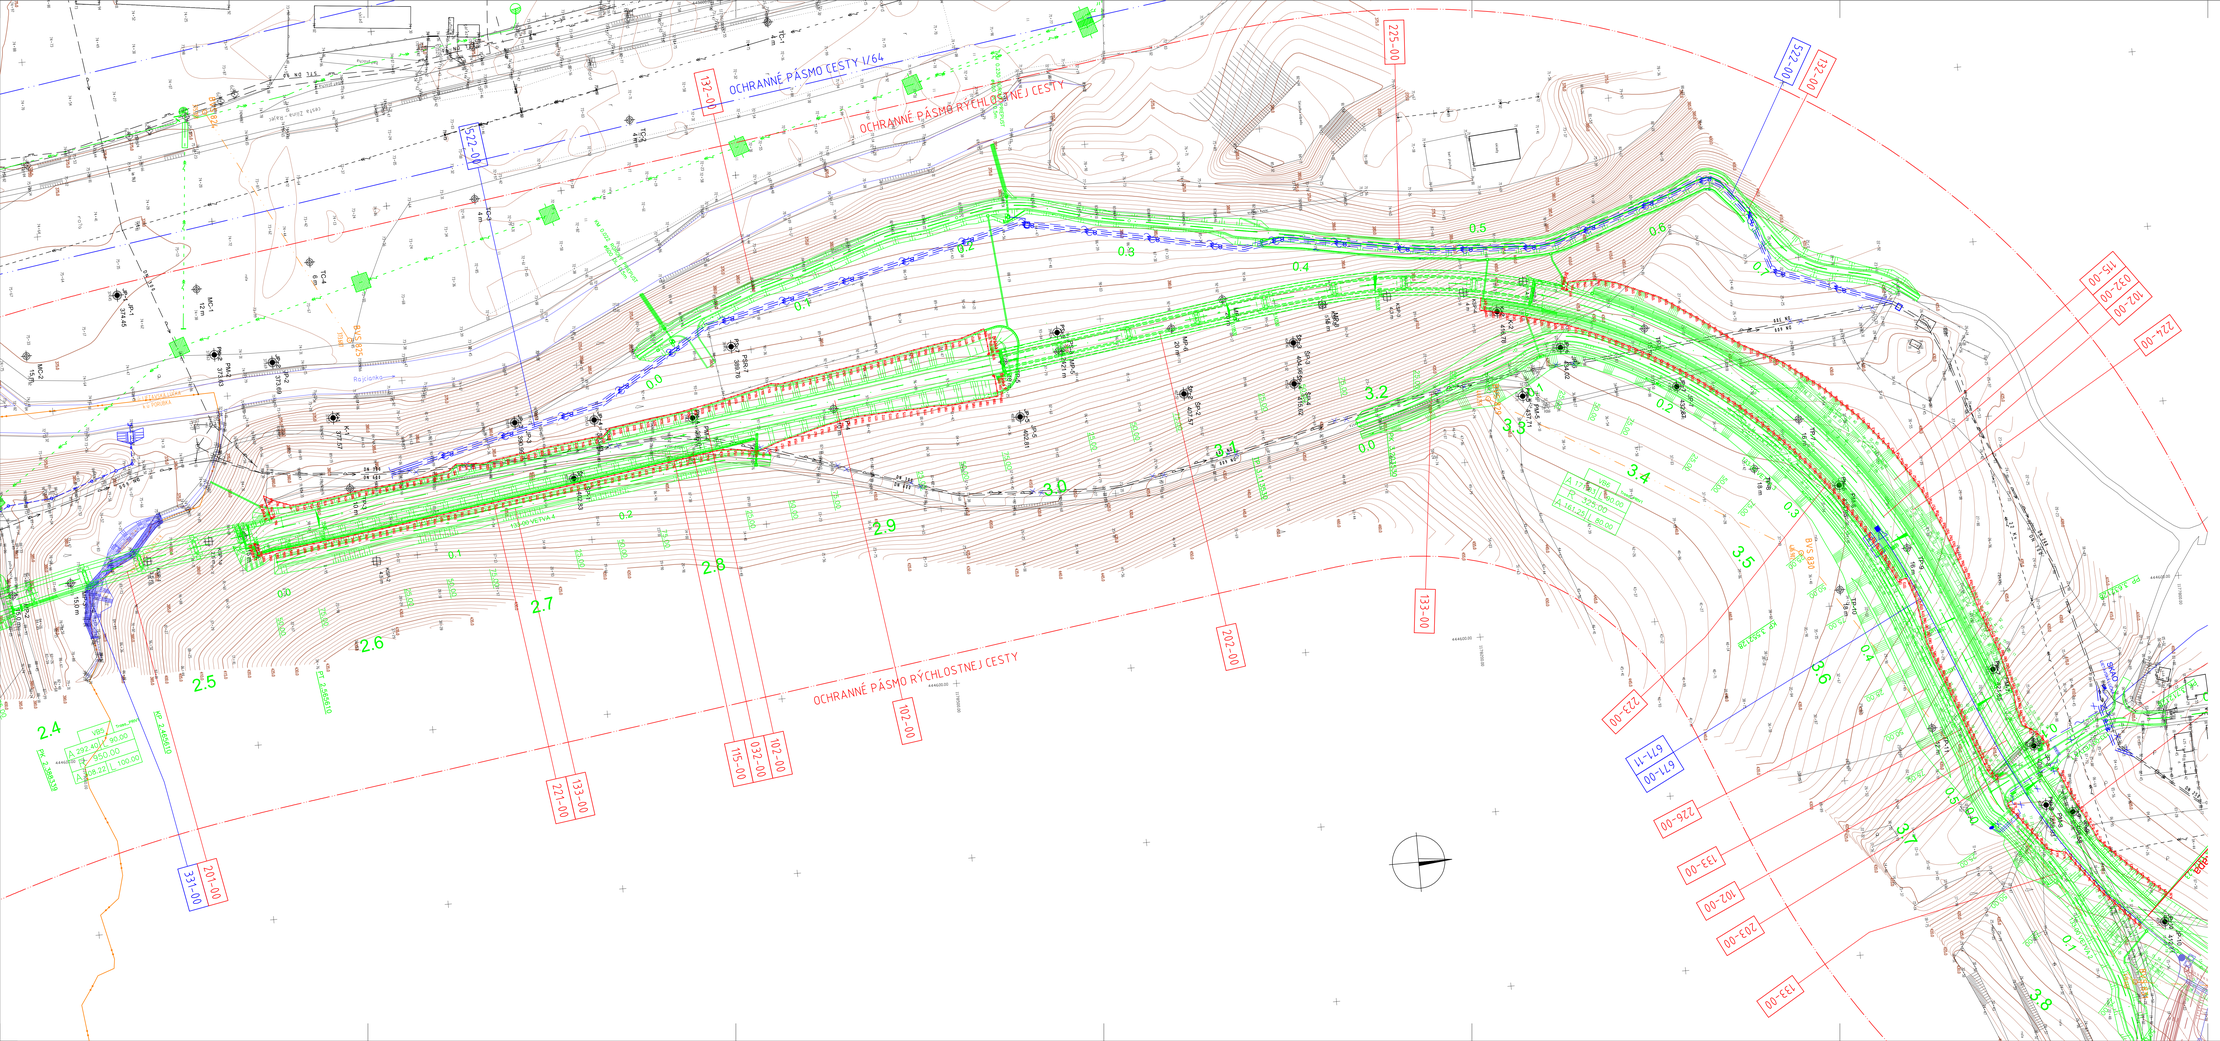

OBJEDNÁVATEĽ

NÁRODNÁ DIAĽNIČNÁ SPOLOČNOSŤ

DOKUMENTÁCIA NA REALIZÁCIU STAVBY 115-00

ZÁKAZKA: DIAĽNIČNÝ PRIVÁDZAČ LIETAVSKÁ LÚČKA – ŽILINA I. ETAPA km 0,0 – 3,8		GEOCONSULT
ČASŤ STAVBY: 115-00 OPLOTENIE PRIVÁDZAČA		MLEYČOVA 21, P.O. BOX 36, 820 05 BRATISLAVA 25, TEL.: 02/5857 4703, FAX.: 02/5857 4798
PRÍLOHA: SITUÁCIA OPLOTENIA KM 2,400 – 3,800		STUPEŇ: DRS; ČÍSLO ZÁKAZKY: 1347/1230
OBJEDNÁVATEĽ: NÁRODNÁ DIAĽNIČNÁ SPOLOČNOSŤ, a.s.		OKRES: ŽILINA
HLAVNÝ INŽ. PROJ.: Ing. Ondrej KUPČO; TECH. KONTROLA: Ing. Dušan HESTERA; SÚRADNICOVÝ SYSTÉM: JTSK		KATASTRÁLNE ÚZEMIE: LIETAVSKÁ LÚČKA
ZODP. PROJ.: Ing. Ľubeš BRENKUS; VYPRACOVAL: Ing. Ján MOCHOROVSKÝ; VYŠKOVÝ SYSTÉM: Bpv		ČÍSLO PRÍLOHY: 2.3; SÚPRAVA:
DÁTUM: 05.2015; FORMÁT: 14 x A4; MIERKA: 1:1000		