


TABUĽKA POUŽITÝCH MATERIÁLOV		
PRVOK	BETÓN	VÝSTUŽ
PODKLADNÝ BETÓN	C12/15 - X0 [SK] - C10.4 - Dmax16	
ZÁKLADY	C30/37 - XC2, XA1, XF1 [SK] - C10.4 - Dmax22	B500B, B500C
STRIKANÝ BETÓN - KLINOVANÉ SVAHY	C16/20 - XC2, XA1, XF1 [SK] - C10.4 - Dmax16	B500B
OPORA - ÚLOŽNÝ PRAH A KRÍDLA	C30/37 - XC4, XD1, XF2 [SK] - C10.4 - Dmax16	B500B
PÍLÓTY	C25/30 - XC2 [SK] - C10.4 - Dmax22	B500B

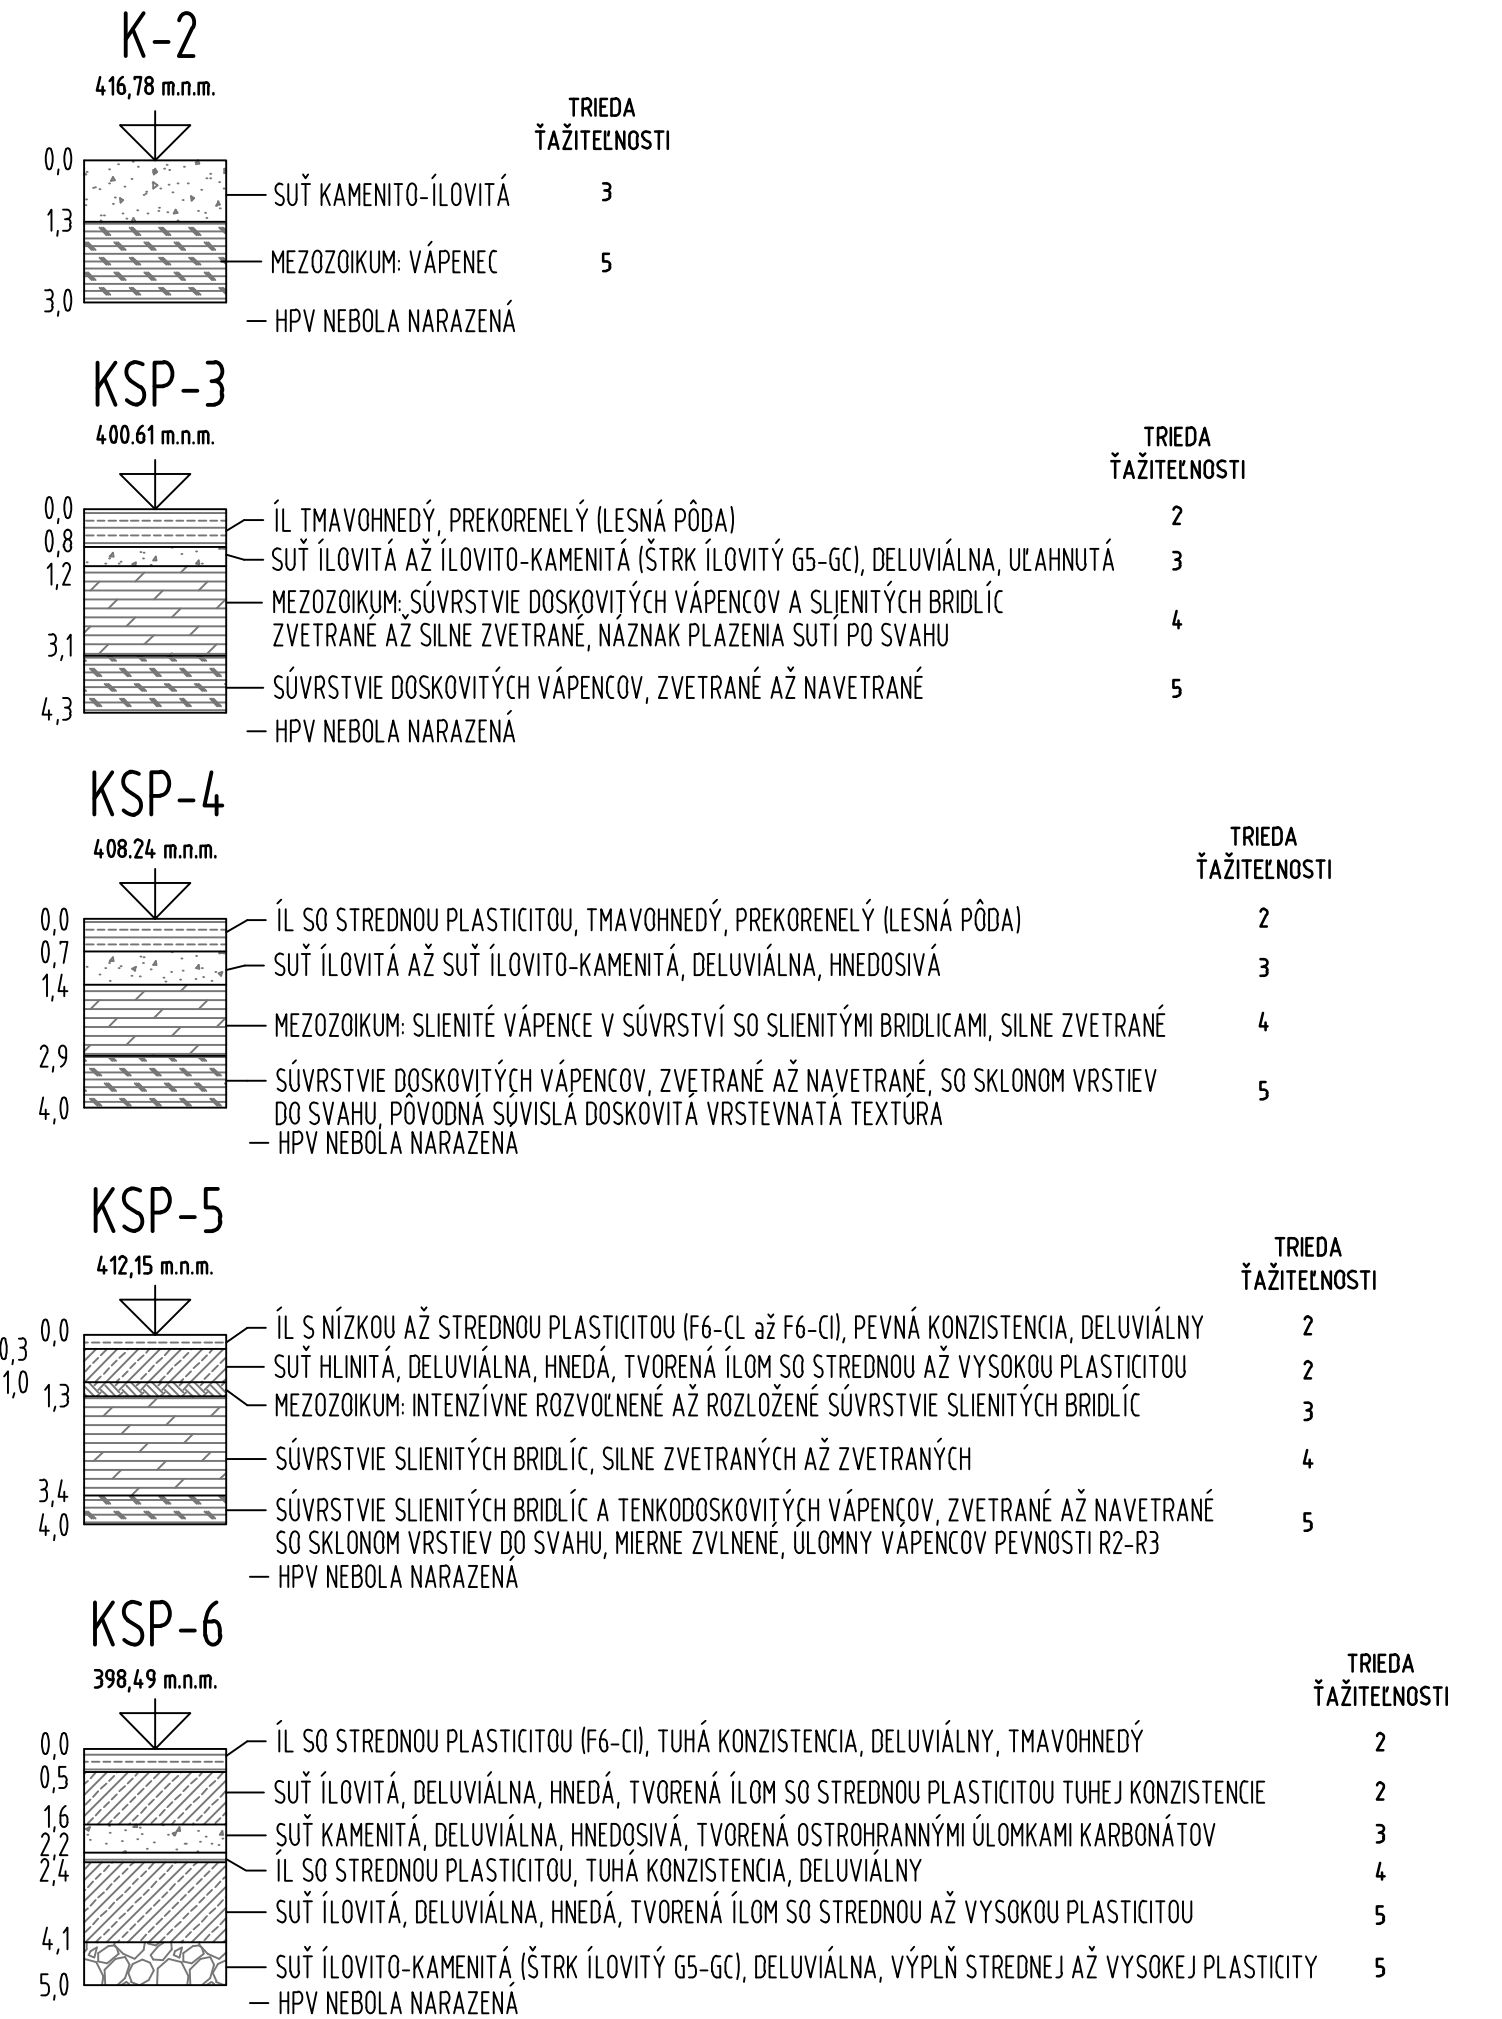

OBJEDNÁVATEĽ



NÁRODNÁ DIAĽNIČNÁ SPOLOČNOSŤ

DOKUMENTÁCIA NA REALIZÁCIU STAVBY 202-00

ZÁKAZKA	DIAĽNIČNÝ PRIVÁDZAČ LIETAVSKÁ LÚČKA - ŽILINA I. ETAPA km 0,0 - 3,8		GC GEOCONSULT	
ČASŤ STAVBY	202-00 MOST NAD ÚDOLÍM V KM 3,100		MLETČOVA 21, P.O. BOX 34 820 05 BRATISLAVA 25 TEL.: 02/5957 4703 FAX.: 02/5957 4798	
PRÍLOHA	VÝKRES ZAKLADANIA - 2. ČASŤ		STUPEŇ	ČÍSLO ZÁKAZKY
OBJEDNÁVATEĽ	NÁRODNÁ DIAĽNIČNÁ SPOLOČNOSŤ, a.s.		DRS	134.7/1230
HLAVNÝ INŽ. PROJ.	Ing. Ondrej KUPČO	TECH. KONTROLA Ing. Dušan Ďuriš, PhD.	SÚRADNICOVÝ SYSTÉM JTSK	KATASTRÁLNE ÚZEMIE LIETAVSKÁ LÚČKA
ZODP. PROJ.	Ing. Andrej Priitula, PhD.	VYPRACOVAL Ing. Andrej Priitula, PhD.	VÝŠKOVÝ SYSTÉM Bv	ČÍSLO PRÍLOHY
PRÍLOHA	FORMAT	10xA4	MERKA	1:250
DATA	05.2015			SÚPRAVA