



POZDĹŽNY REZ, M1:100

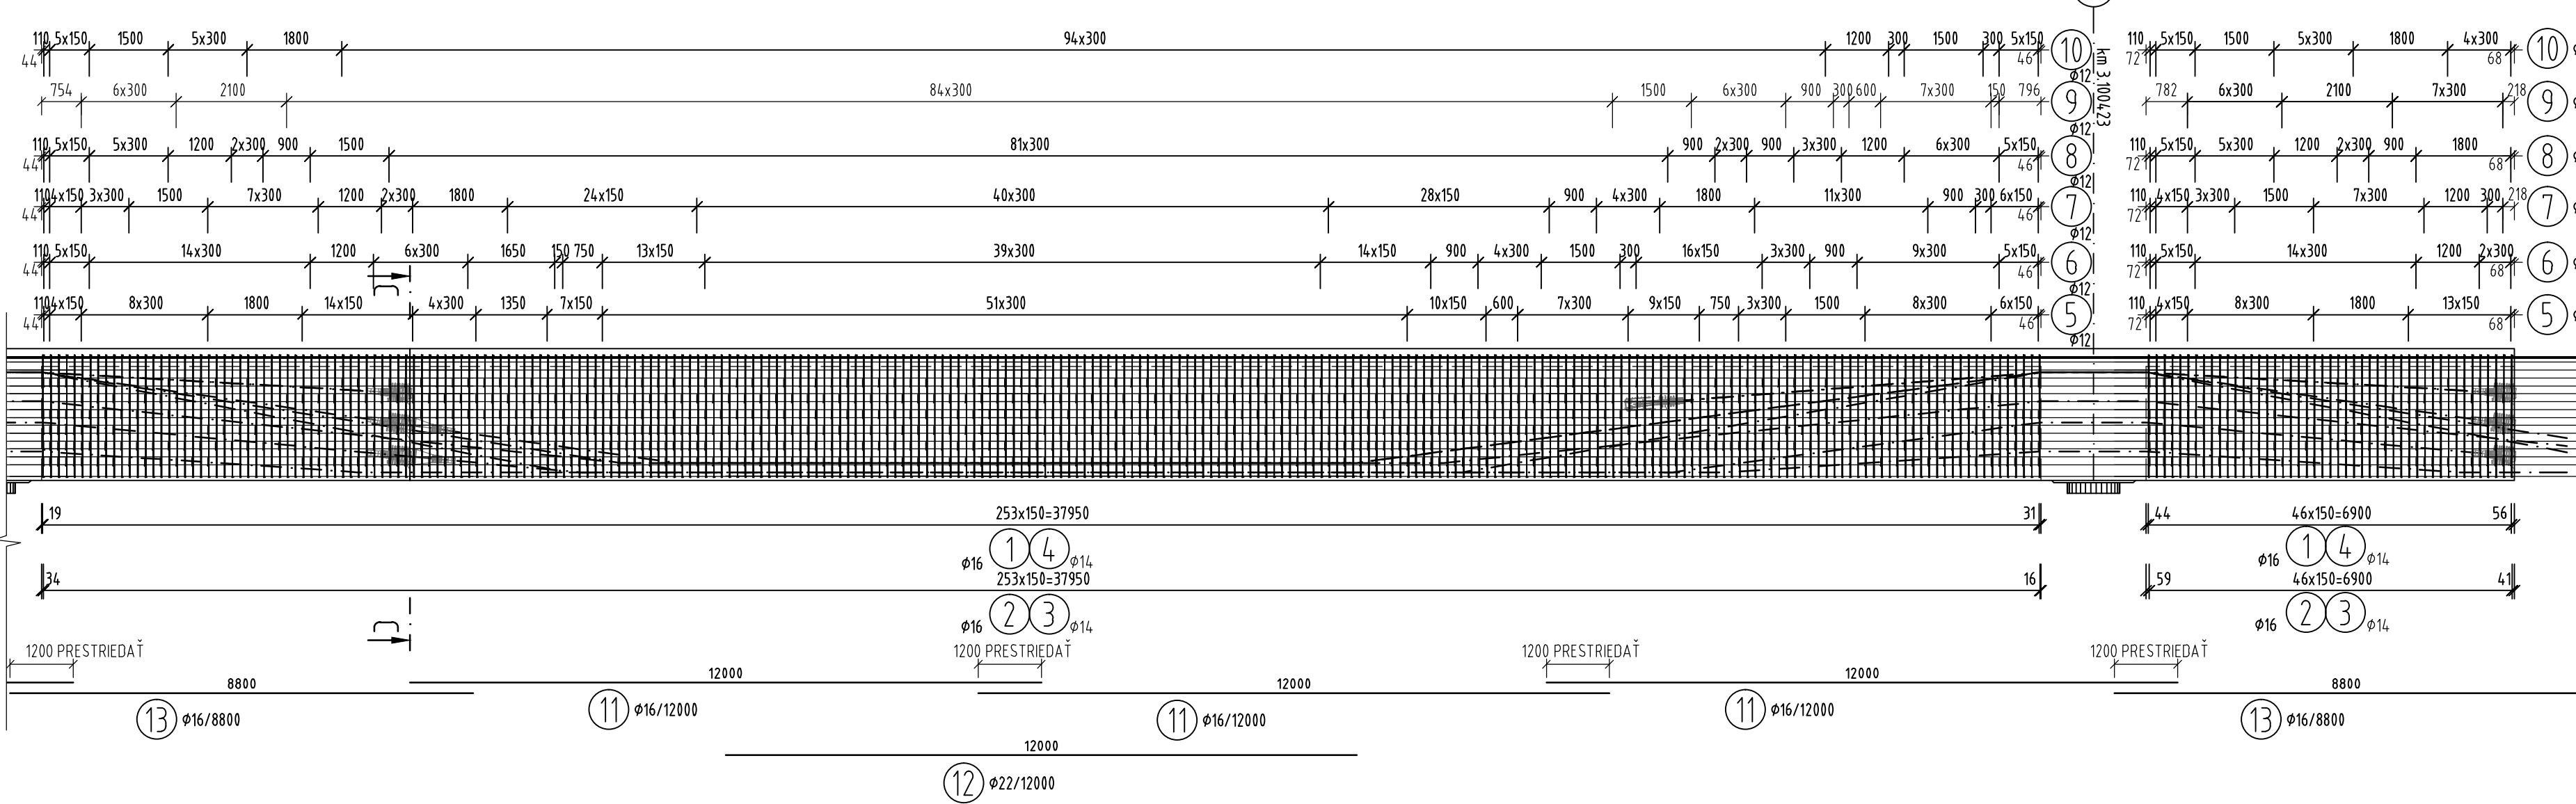


PODKOTEVNÁ VÝSTUŽ - 42ks

1 TRÁM (ETAPA 1-3)


POZDĹŽNY REZ, M1:25

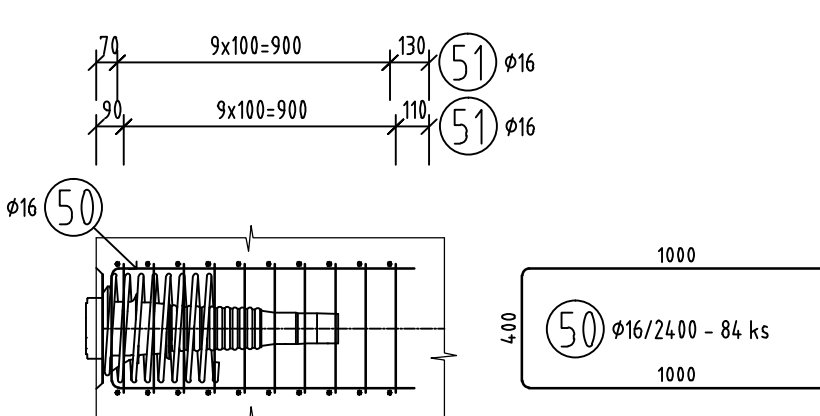

PRIEČNY REZ, M1:25

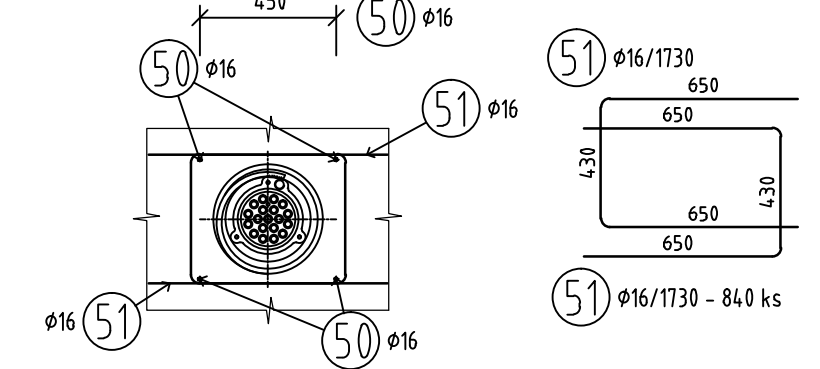

POLKRUHOVÝ HÁK		50 (100)
PRAVOUHLÝ HÁK		50 (100)
SLUČKA		50 (100)
D	±16	±16
d <sub>r</sub>	4 D	7 D
t	±100	50 ± t ± 100
d <sub>r</sub>	100	150
t	±50	200

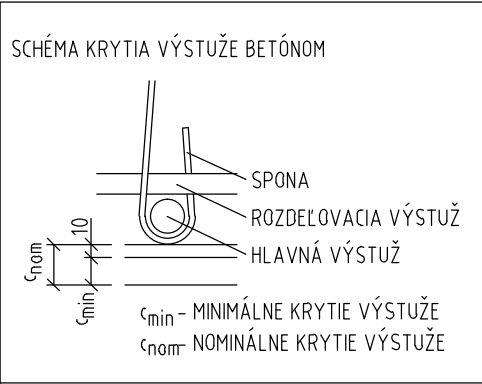

KRYTIE c<sub>nom</sub>=50mm, HORNÝ POVRCH 35mm

KÓTOVANÉ V OSI PRÚTOV

POZN.: POZRI VÝKRESY VÝSTUŽE DOSKY A PRIEČNIKOV


POZN.: V PRÍPADE POTREBY BETÓNARSEJ VÝSTUŽE ZABEZPEČUJÚCEJ VÝŠKOVÉ VEDENIE PREDPÄTIA, BUDE JEJ MNOŽSTVO ZAHNUTÉ DO VÝKAZU VÝSTUŽE

OBJEDNÁVATEĽ




NÁRODNÁ DIALNIČNÁ SPOLOČNOSŤ


REZ A-A, M1:25

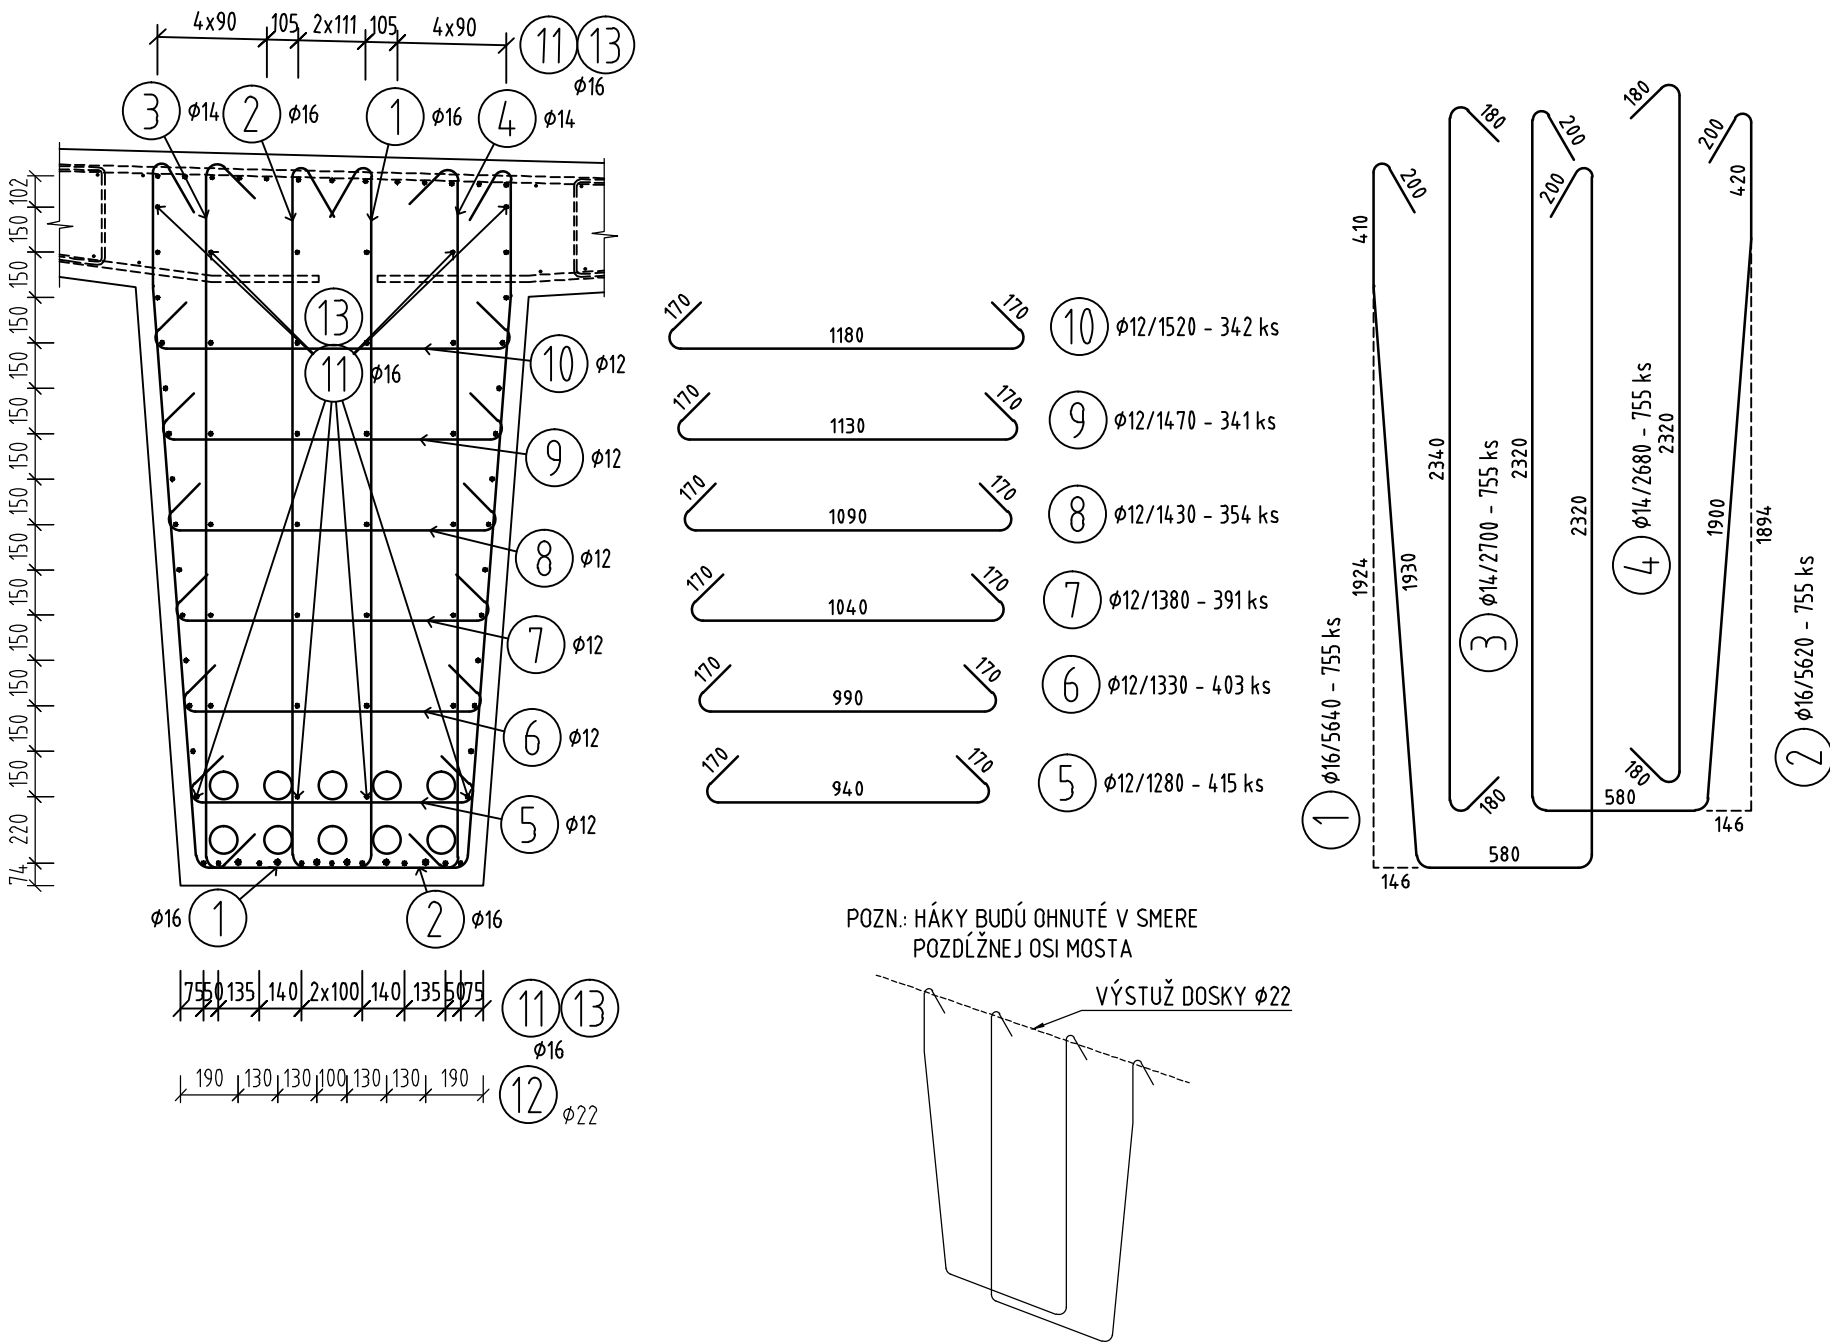

REZ B-B, M1:25

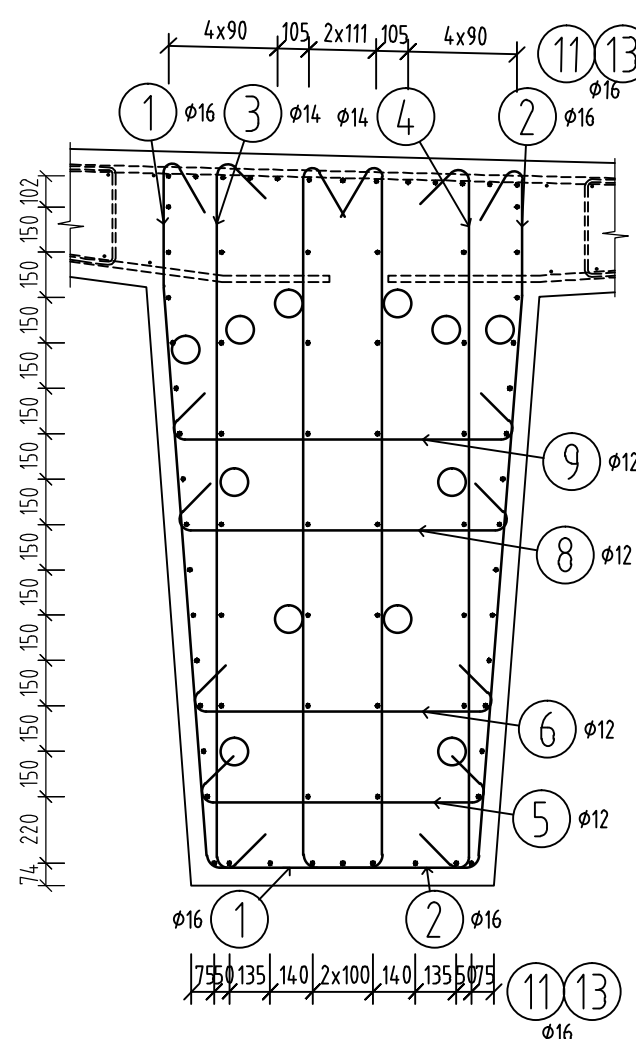

REZ C-C, M1:25

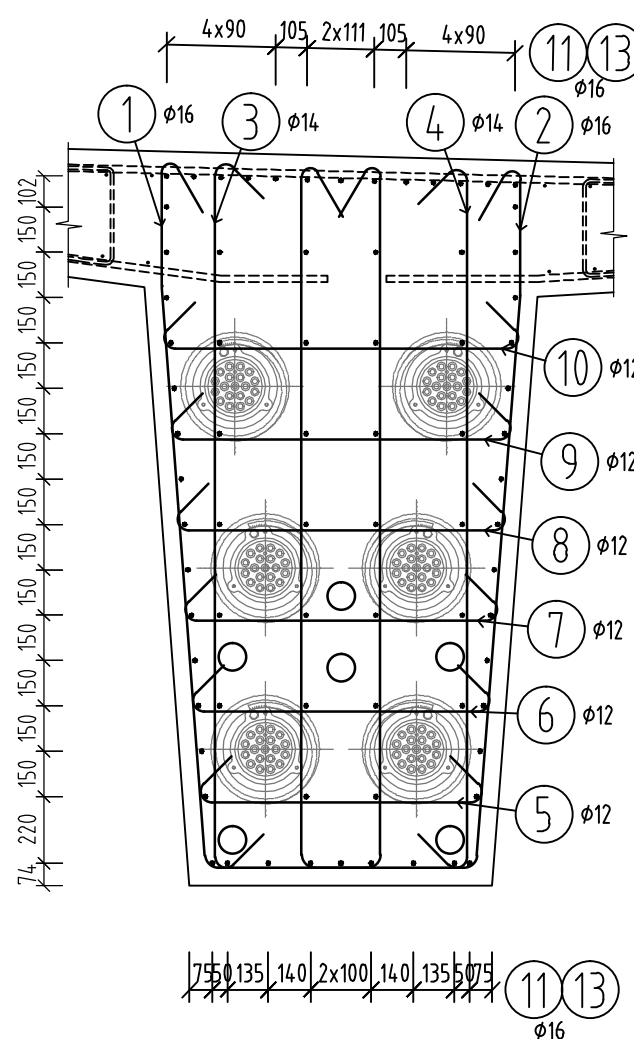

VÝKAZ VÝSTUŽE B500B

Č. pol.	D [mm]	Dĺžka [m]	Počet ks.	Dĺžka B500B			
				12	14	16	22
1	16	5.640	755			4258.200	
2	16	5.620	755			4243.100	
3	14	2.700	755		2038.500		
4	14	2.680	755		2023.400		
5	12	1.280	415	531.200			
6	12	1.330	403	535.990			
7	12	1.380	391	539.580			
8	12	1.430	354	506.220			
9	12	1.470	341	501.270			
10	12	1.520	342	519.840			
11	16	12.000	684			8208.000	
12	22	12.000	18				216.000
13	16	8.800	228			2006.400	
50	16	2.400	84			201.600	
51	16	1.730	840			1453.200	
Celková dĺžka				3134.100	4061.900	20370.500	216.000
Špecifická hmotnosť				0.888	1.208	1.578	2.984
Hmotnosť [kg]				2783.081	4906.775	32144.649	644.544
Hmotnosť celkom						40.479.049	

SPOLU PRE 2ks TRÁMOV 80 958.1kg

TABUĽKA POUŽITÝCH MATERIÁLOV

PRVOK	BETÓN	VÝSTUŽ
NOSNÁ KONŠTRUKCIA	C40/50 - XC4, XD1, XF2 (SK) - C10.2 - D <sub>max</sub> 16	B500B, LS15, 7-186MPa

DOKUMENTÁCIA NA REALIZÁCIU STAVBY  
202-00

ZAKAZKA		DIAĽNIČNÝ PRIVÁDZAČ LIETAVSKÁ LÚČKA - ŽILINA I. ETAPA km 0,0 - 3,8					
ČASŤ STAVBY		202-00 MOST NAD ÚDOLÍM V KM 3,100		MILETIČOVA 21, P.O. BOX 34 820 05 BRATISLAVA 25 TEL. 02/5057 4703, FAX. 02/5057 4788			
PRÍLOHA		VÝKRES BETONÁRSKEJ VÝSTUŽE NOSNEJ KONŠTRUKCIE - TRÁMY ETAPA 1-3		STUPEŇ	ČÍSLO ZÁKAZKY		
OBJEDNÁVATEĽ		NÁRODNÁ DIAĽNIČNÁ SPOLOČNOSŤ, a.s.		DRS	1347/1230		
HLAVNÝ INŽ. PROJ. Ing. Ondrej KUPČO		TECH. KONTROLA Ing. Dušan Duriš, PhD.		SÚRADNICOVÝ SYSTÉM JTSK		KATASTRÁLNE ÚZEMIE LIETAVSKÁ LÚČKA	
ZODP. PROJ. Ing. Andrej Prítlu, PhD.		VYPRACOVAL Ing. Andrej Prítlu, PhD.		VÝŠKOVÝ SYSTÉM Bpv		ČÍSLO PRÍLOHY 8.5	SÚPRAVA
DÁTUM 05.2015		FORMÁT 8x44		MIERKA 1:100, 1:25			