

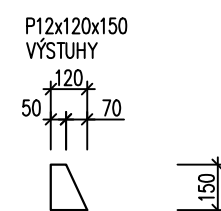
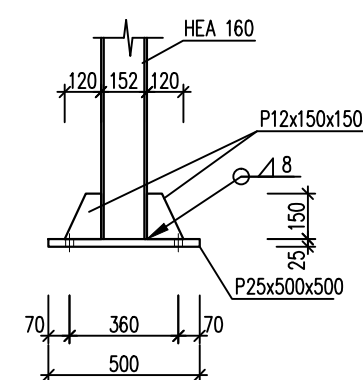


ČÍSLO STĚPIKOV PODĹA SKLADBY: 6, 8, 10–22, 24–29, 31–36, 38–41, 43–49, 51–55, 57–60, 62–67, 69–71, 73–77

PÔDORYS
M 1:25

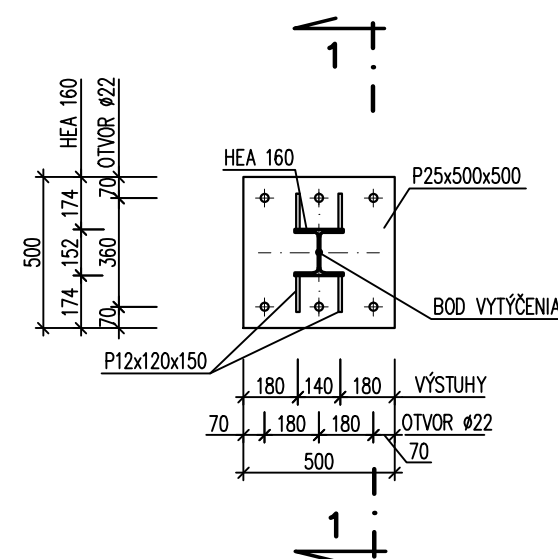

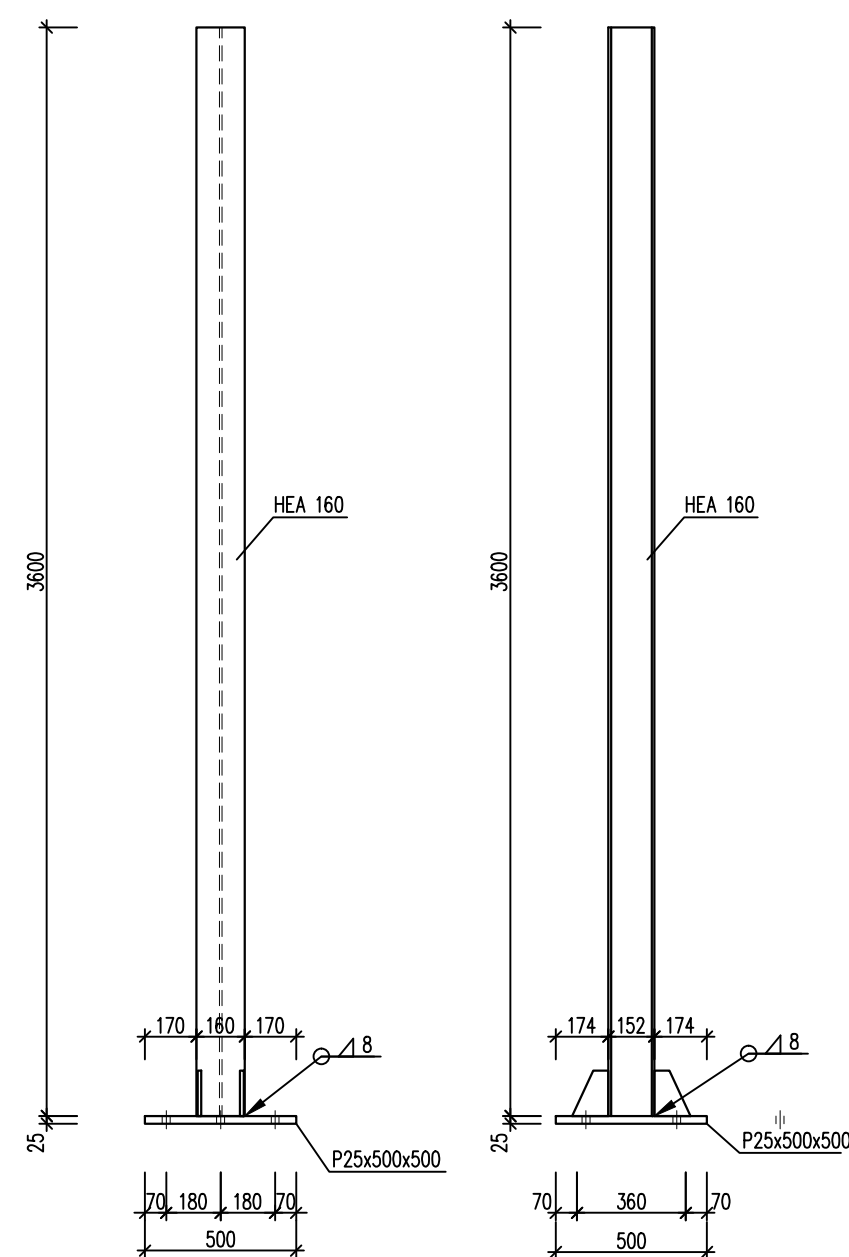

PROFIL	ks	DĚŽKA	kg/m	kg	Σ kg	MATERIÁL
HEA 160	1	3,60	30.4		109.44	S235
P25x500x500	1			49,06	49.06	S235
P12x120x150	4			1,70	6.80	S235
CELKOVÁ HMOTNOST					165.30	
PRESAHY A KOTVENIE 10%					16.53	
CELKOVÁ HMOTNOST + PRESAHY A KOTVENIE					181.83	

- OCEĽOVÁ KONŠTRUKCIA JE ZVAROVANÁ NOSNÝMI ZVARMÍ V OCHRANNEJ ATMOSFÉRE
STĽP HEA 160 S PĽATŇOU P25x500x500 - PO CELOM OBVODE ZVAR $a=8\text{mm}$
PĽATŇA P12x100x150mm - OBOJSTRANNÝ KÚTOVÝ ZVAR $a=6\text{mm}$

Farebné prevedenie – pozri výkresová časť architektúra



NÁRODNÁ DIAL'NIČNÁ SPOLOČNOSŤ

ZHOTOVITEL DOKUMENTÁCIE NA REALIZÁCIU STAVBY		
GEOCONSULT S.R.O. MILETIČOVA 21, P.O.BOX 34, 820 05 BRATISLAVA 25		
HL. INŽ. PROJ. Ing. Ondrej KUPČO		číS.ZÁK. 1347/1230

DOKUMENTÁCIA NA REALIZÁCIU STAVBY

249-00

ZÁKAZKA		 STAVBAŘI KONSTRUKČNÍ	
DI ALENIČNÝ PRIVÁDZ AČ LIETA VSKÁ LÚČKA - ŽILINA II. ETAPA km 4,7 - 7,3		PRÁVNIČÍ 1 001 00 STAVBAŘI KONSTRUKČNÍ	
ČÍSŤ STAVBY 249-00 MULTIFUNKČNÁ STENA V OKRUŽNEJ KRIŽOVATKE V km 0,000		TEL: +381 3 397 000 00 FAX: +381 3 397 000 01	
PRÍLOHA OCEĽOVÝ STĽPIK "S4"		STUPEŇ DRS	ČÍSLO ZÁKAZKY 1347/1230
OBJEDNÁVATEĽ NÁRODNÁ DIALENIČNÁ SPOLOČNOSŤ, a.s.		OKRES ŽILINA	
HLAVNÝ INŽ. PROJ. Ing. Ondrej KUPČO <i>Kupčo</i>	TECH. KONTROLA Ing. Peter HOLLÝ	SORADNICOVÝ SYSTÉM JTSK	KATASTRÁLNE OZEMIE: PORÚBKBA
ZODP. PROJ. Ing. Peter GAVALA <i>Gaval</i>	VYPRACOVAL Ing. Peter GAVALA <i>Gaval</i>	VÝŠKOVÝ SYSTÉM Bpv	ČÍSLO PRÍLOHY S-3.4
DÁTUM 05.2015	FORMÁT 3x A4	MIERKA 1:25	SÚPRAVA