
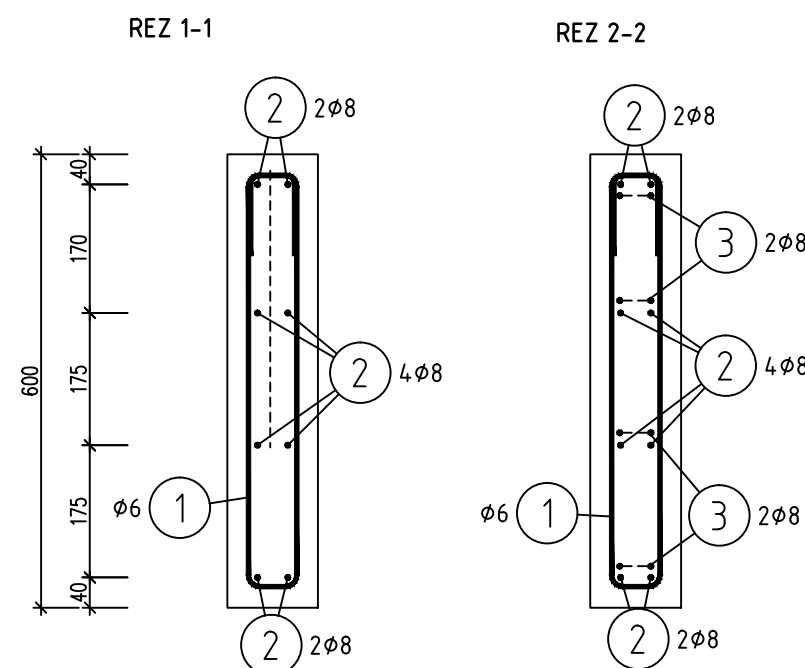
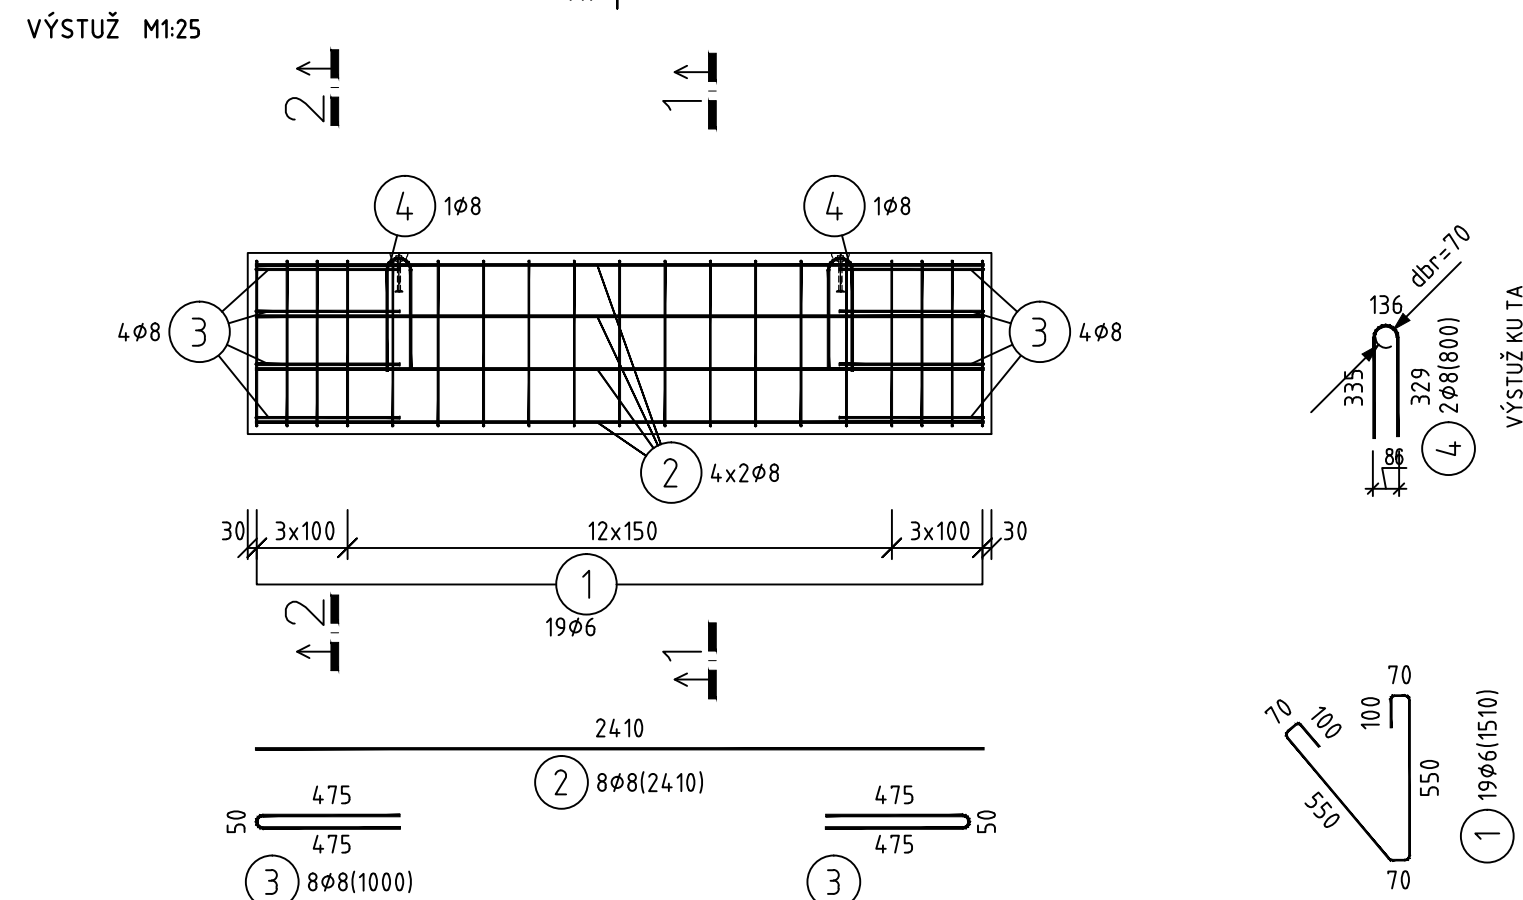
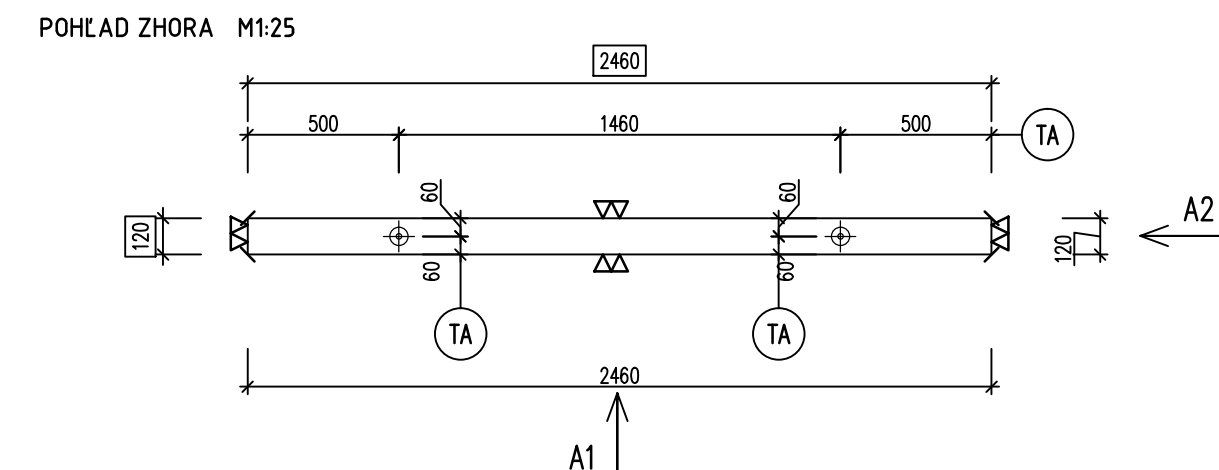


POHLAD A1 M1:25

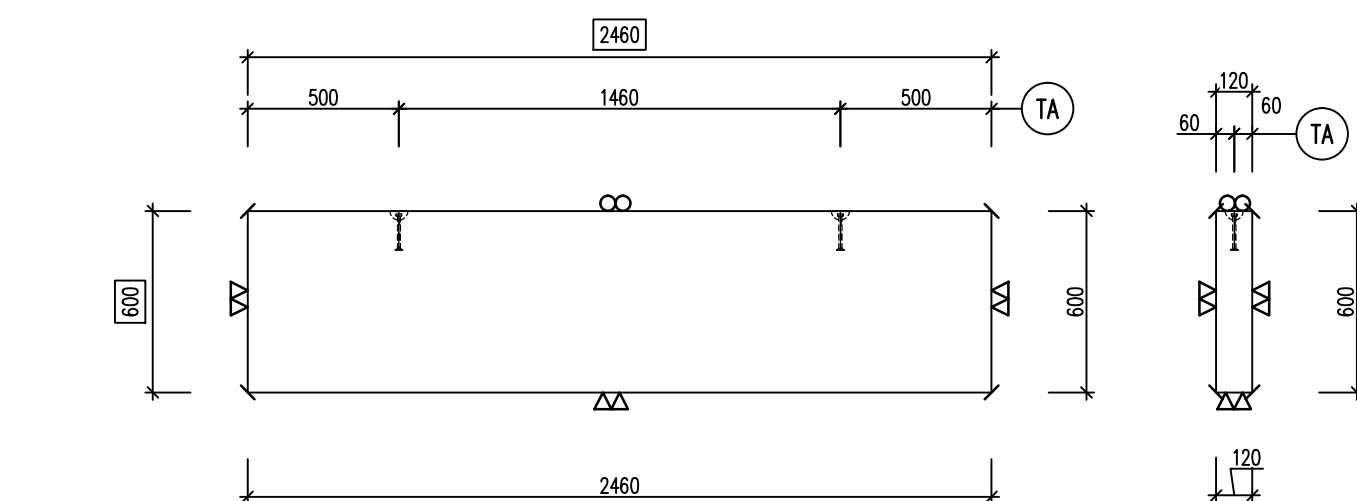

Č. pol.	D (mm)	Délka (m)	Počet ks.	Délka	
				6	8
1	6	1.510	19	28.690	
2	8	2.410	8		19.280
3	8	1.000	8		8.000
4	8	0.800	2		1.600
Celková délka				28.690	28.880
Specifická hmotnost				0.222	0.395
Hmotnost [kg]				6.369	11.408
Hmotnost celkem				17.777	

○ ZABUDOVANÉ PRVKY					
POZ.	NÁZOV	KS.	POZ.	NÁZOV	KS.
TA	TA 6000-1,3t-0120mm	2			

ROZMERY PREFABRIKÁTU/ OBJEM/ HMOTNOSŤ			
DĹŽKA	L =	2.460	m
ŠÍRKA	B =	0.120	m
VÝŠKA	H =	0.600	m
OBJEM BETÓNU		0.178	m ³
OBJEM POLYSTYRENU			
HMOTNOSŤ		0.45	t

POZNÁMKY

AK NIE JE PREDPÍSANÉ INAK dbr = 4x ds PRE Ø 16
AK NIE JE PREDPÍSANÉ INAK dbr = 7x ds PRE Ø>16
VÝSTUŽ JE KÓTOVANÁ VONKAJŠÍMI ROZMERMÍ


ZNAČENIE ÚPRAVY POVRCHOV A ÚPRAVY HRÁN		
▽	POVRCH VO FORME	HLADKÝ BETÓN
▽▽		PREČÍŽNE HLADKÝ BETÓN
▽▽▽		VYMÝVANÝ BETÓN
▼	STIAHOVANÝ POVRCH	DEŽENOVÝ BETÓN
○		ZAHĽADENÝ BETÓN
●		PREČÍŽNE ZAHĽADENÝ BETÓN
⊙		MEĽLOBETÓN
⊕		
↗		SKOSENÁ HRANA
⊖		OSTRÁ HRANA
~~~~~		
XXXXXX		ZDRSNENÝ POVRCH

BETÓN: STN EN 206-1-C30/37-XF4-XC4-XD3 (SK)-Cl 0,4-Dmax16-S4  
OCEĽ B500 (B) ...10505(R)  
KRYTIE 25mm

OBJEDNÁVATEL




**NÁRODNÁ DIAL'NIČNÁ SPOLOČNOSŤ**

ZHOTOVITEĽ DOKUMENTÁCIE NA REALIZÁCIU STAVBY <b>GEOCONSULT S.R.O.</b> MILETIČOVA 21, P.O.BOX 34, 820 05 BRATISLAVA 25		
HL. INŽ. PROJ. Ing. Ondrej KUPČO <i>Kupčo</i>	ČÍS.ZÁK. 1347/1230	

## DOKUMENTÁCIA NA REALIZÁCIU STAVBY

**249-00**

ZÁKAZKA <b>DIALENIČNÝ PRÍVÁDZAČ          LIETAŤAVSKÁ LÚČKA - ŽILINA          II. ETAPA km 4,7 - 7,3</b>		 DIALENIČNÝ KONSTRUKČNÝ	
ČASŤ STAVBY <b>249-00 MULTIFUNKČNÁ STENA V OKRUŽNEJ          KRIŽOVATKE V km 0,000</b>		PRÁVNIK: J. ... tel.: +421 3 237 000 00 fax: +421 3 237 000 00	
PRÍLOHA  <b>SOLOVÝ PANEL "T6"</b>		STUPEŇ <b>DRS</b>	ČÍSLO ZÁKAZKY <b>1347/1230</b>
OBJEDNÁVATEL <b>NÁRODNÁ DIALENIČNÁ SPOLOČNOSŤ, a.s.</b>		OKRES <b>ŽILINA</b>	
HLAVNÝ INŽ. PROJ. Ing. Ondrej KUPČO	TECH. KONTROLA Ing. Peter HOLLÝ	SÚRADNICOVÝ SYSTÉM JTSK	
ZODP. PROJ. Ing. Peter GAVALA	VYPRACOVAL Ing. Peter GAVALA	VÝŠKOVÝ SYSTÉM Bpv	
DÁTUM 05.2015	FORMÁT 3x A4	MIERKA 1:25	ČÍSLO PRÍLOHY <b>S-4.4</b>
		KATASTRÁLNE OZEMIE: PORÚBKA	
		SÚPRAVA	