

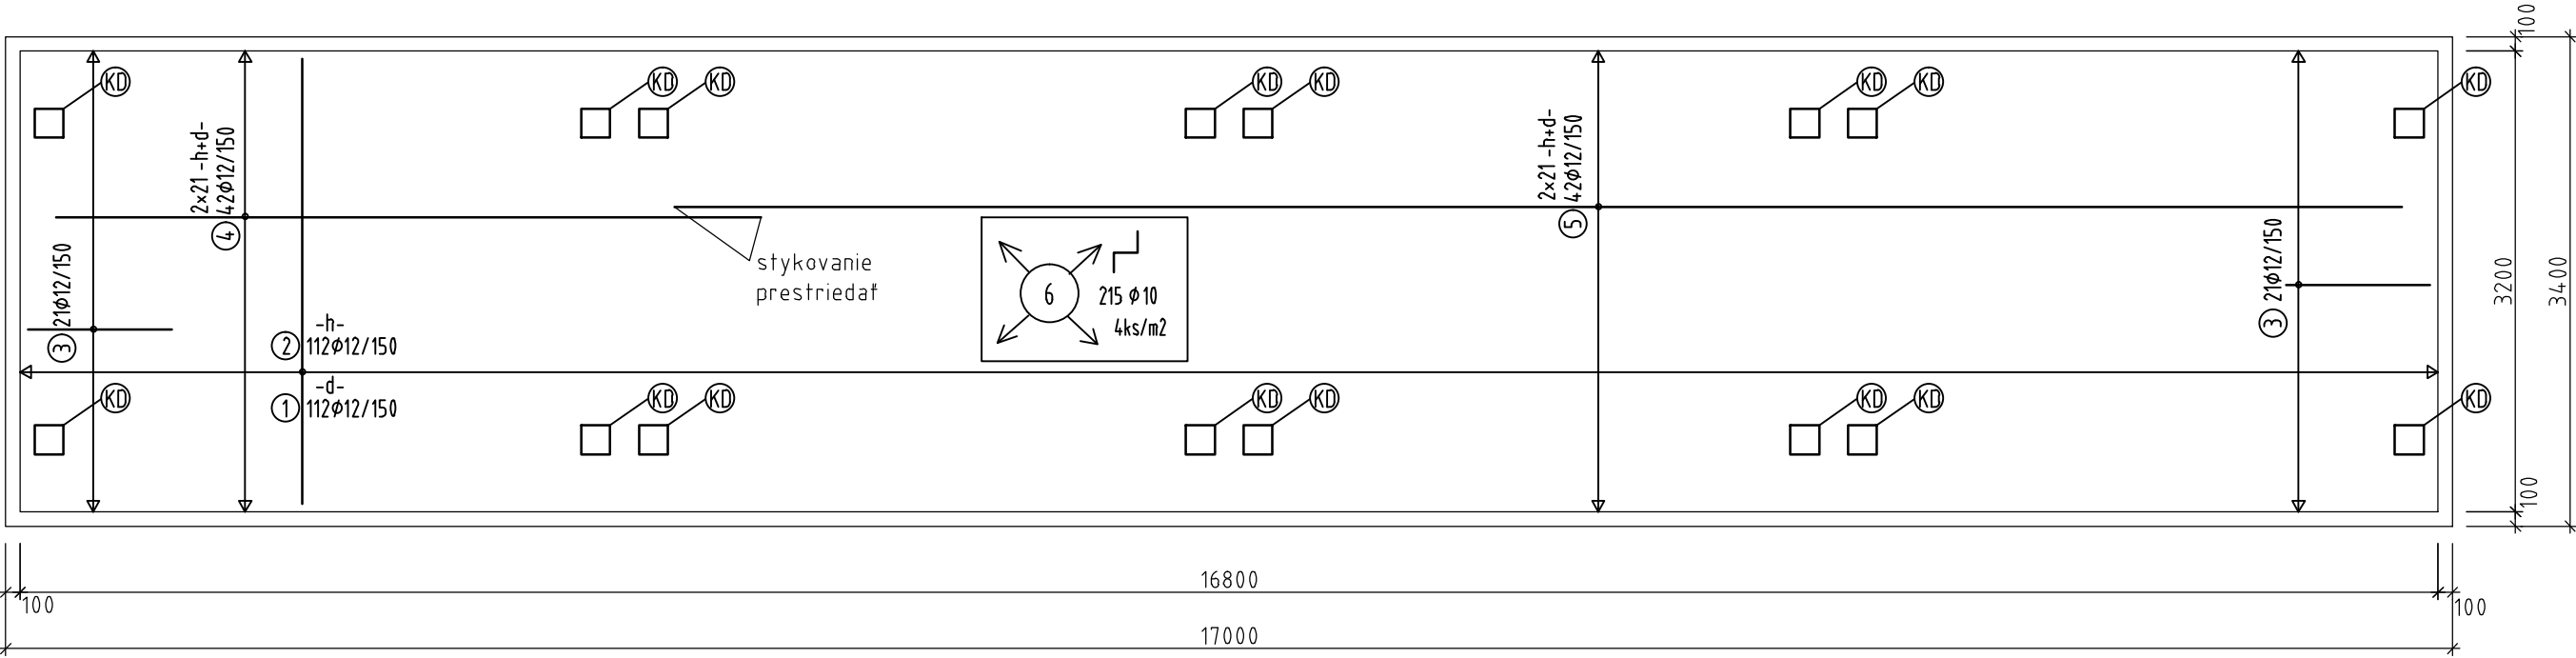



PÔDORYS, M1:50

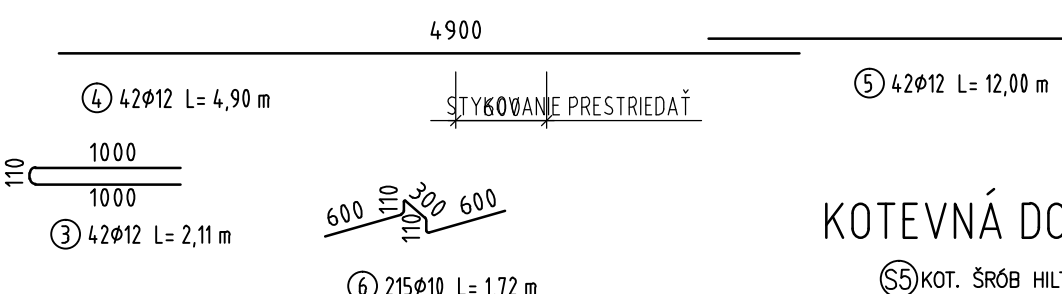


POZDĽŽNY REZ, M1:50

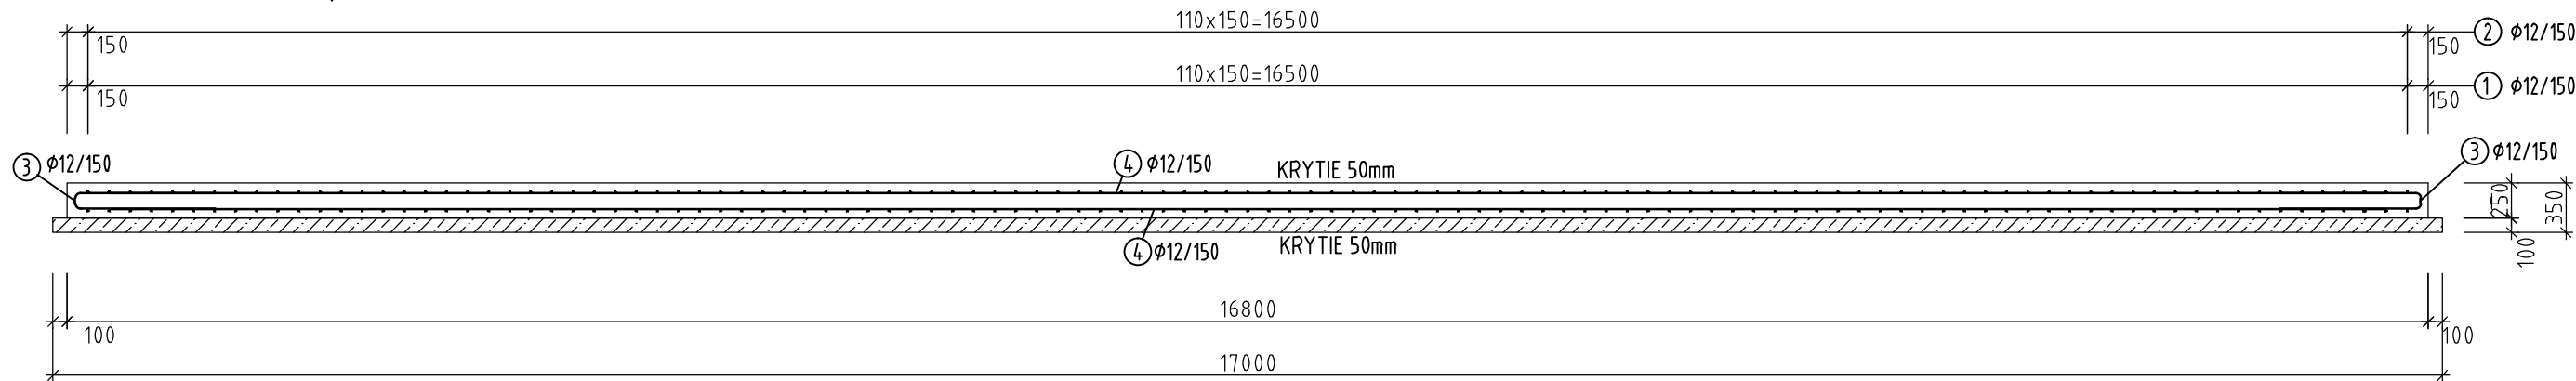

KOTEVNÁ DOSKA, M1:10

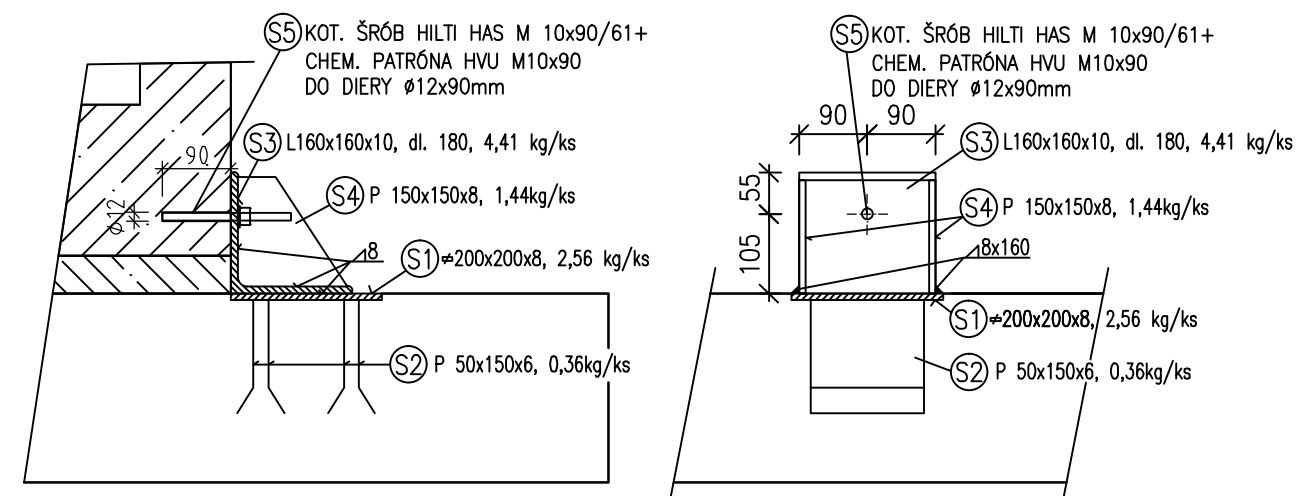

PRIEČNY REZ, M1:50

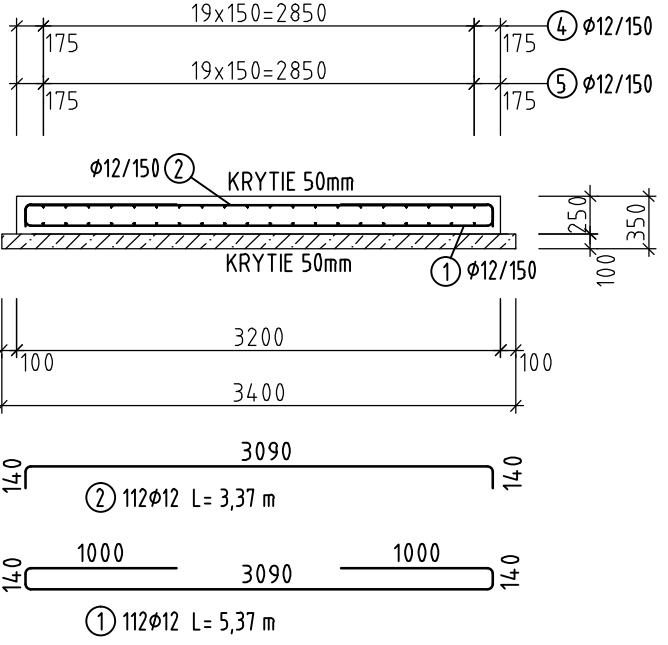


VÝKAZ VÝSTUŽE

Dĺžka L (m)			
Položka č.	Počet (ks)	Priemer φ (mm)	Dĺžka L (m)
1	112	12	5,37
2	112	12	3,37
3	42	12	2,11
4	42	12	4,90
5	42	12	12,0
6	215	10	1,72
Celková dĺžka (m)			369,80
Špecifická hmotnosť (kg/m)			0,617
Celková hmotnosť podľa priemeru (kg)			228,17
Celková hmotnosť (kg)			1806,41

VÝKAZ OCELE

Kotévné dosky KD			
Položka č.	Počet (ks)	Rozmer d x š x h (mm)	Dĺžka L (mm)
S1	16	200x200x8	2,56
S2	64	P 50x150x6	0,36
S3	16	L 160x160x10	180
S4	32	P 150x150x8	1,44
Celková hmotnosť (kg)			180,64

OHÝBANIE VÝSTUŽE

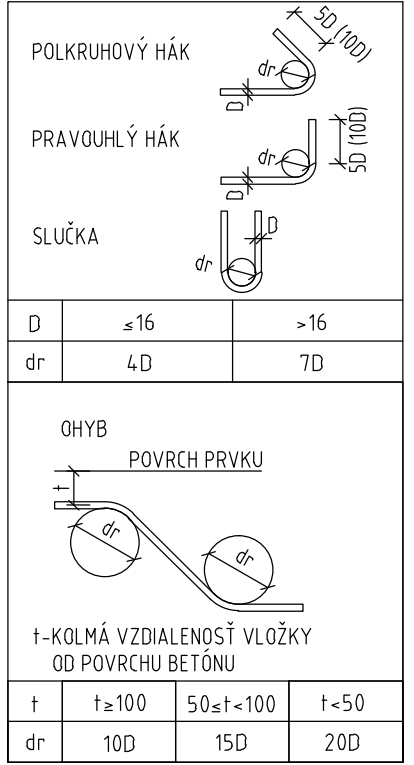

OBJEDNÁVATEL



NÁRODNÁ DIAĽNIČNÁ SPOLOČNOSŤ

DOKUMENTÁCIA NA REALIZÁCIU STAVBY
308-00

ZÁKAZKA		DIAĽNIČNÝ PRIVÁDZAČ LIETAVSKÁ LÚČKA - ŽILINA I. ETAPA km 0,0 - 3,8	
ČASŤ STAVBY		308-00 ODLUČOVAČ ROPNÝCH LÁTKOK V km 2,300	
PRÍLOHA		STUPEŇ DRS	
OBJEDNÁVATEL		NÁRODNÁ DIAĽNIČNÁ SPOLOČNOSŤ, a.s.	
HLAVNÝ INŽ. PROJ.		TECH. KONTROLA	
Ing. Ondrej KUPČO		Ing. Róbert Sonnenschein	
ZODP. PROJ.		VYPRACOVAL	
Ing. Ľuboš Rajko, PhD.		Bc. Barbora Halová	
DÁTUM		FORMÁT	
05.2015		4x A4	
KRES		SÚRADNICOVÝ SYSTÉM	
ŽILINA		JTSK	
KATASTRÁLNE ÚZEMIE:		VÝŠKOVÝ SYSTÉM	
PORÚBKÁ		Bpv	
ČÍSLO PRÍLOHY		MIERKA	
4		1:50	
SÚPRAVA			