

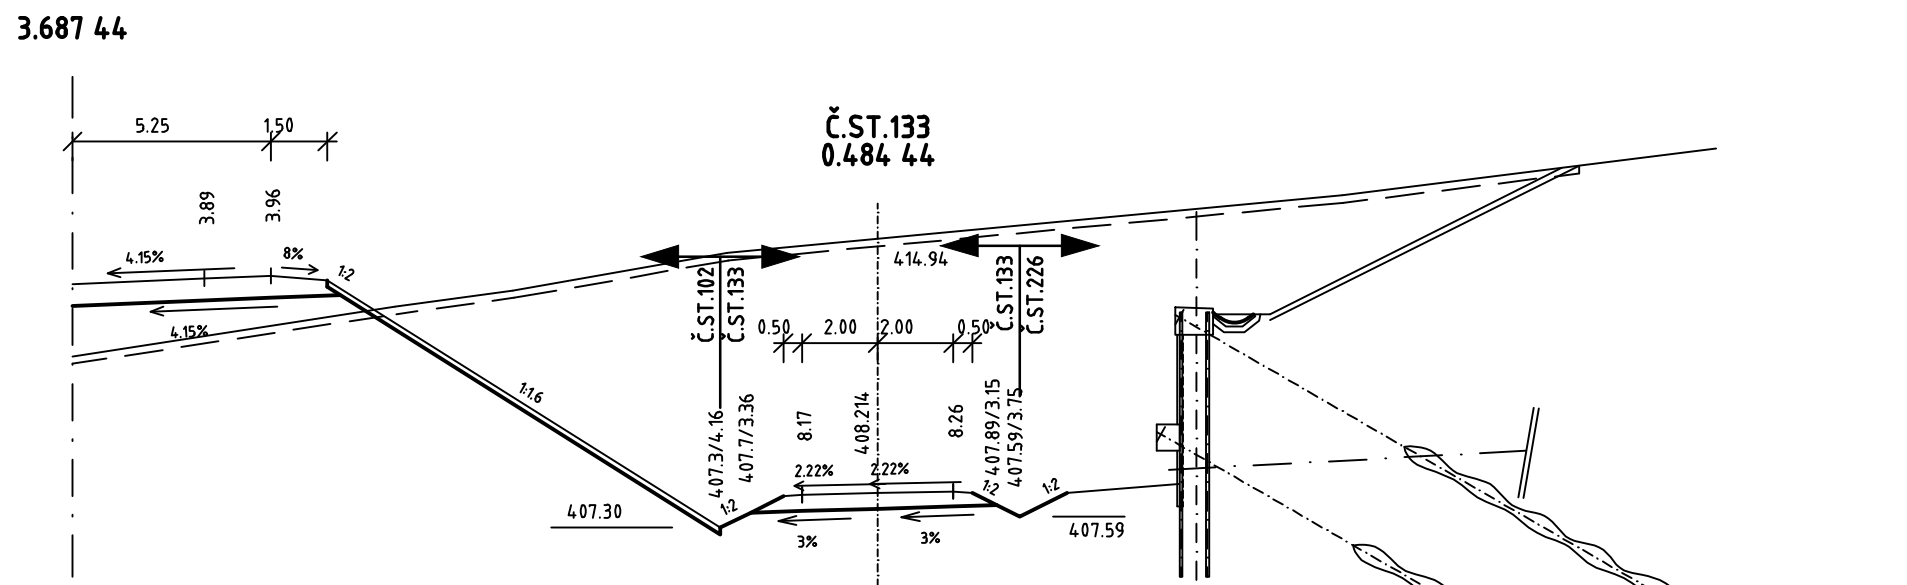
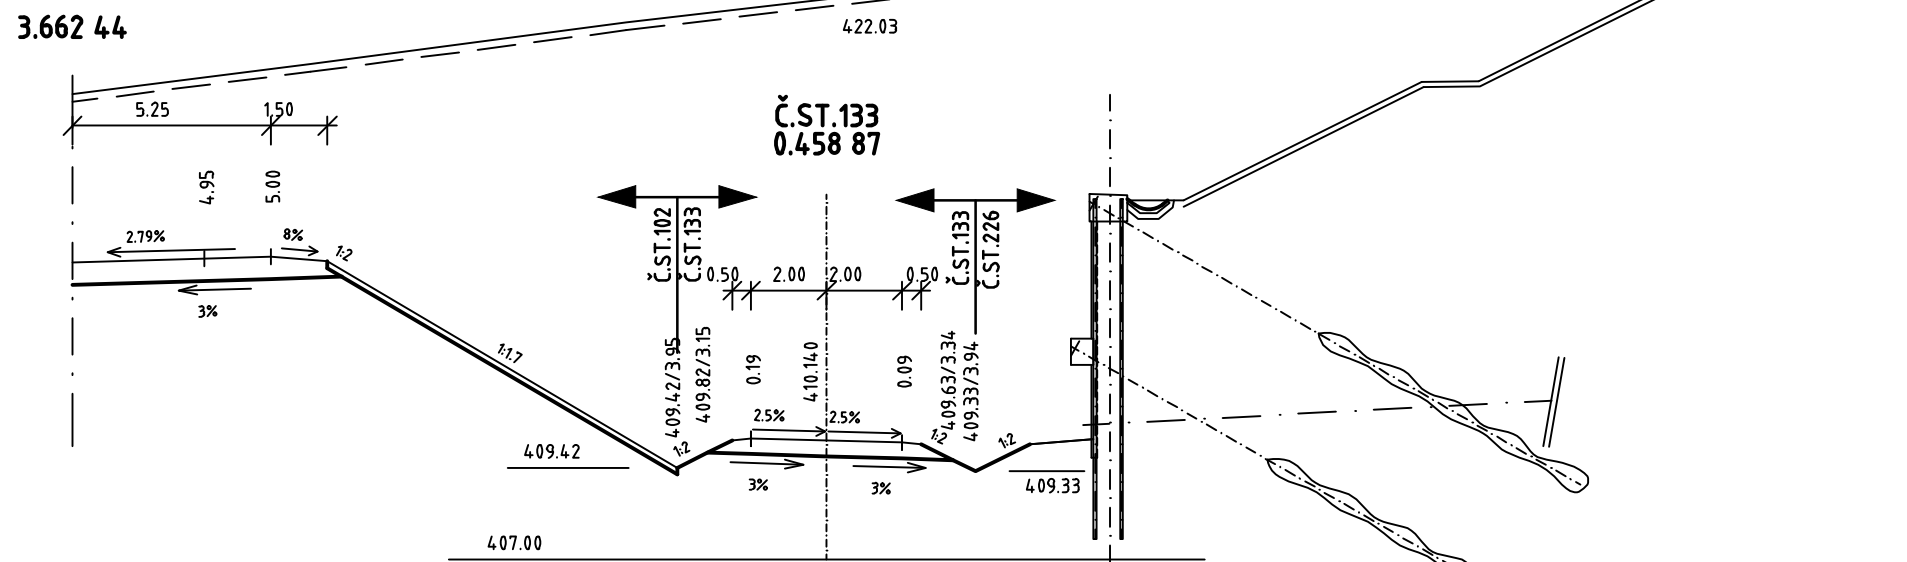
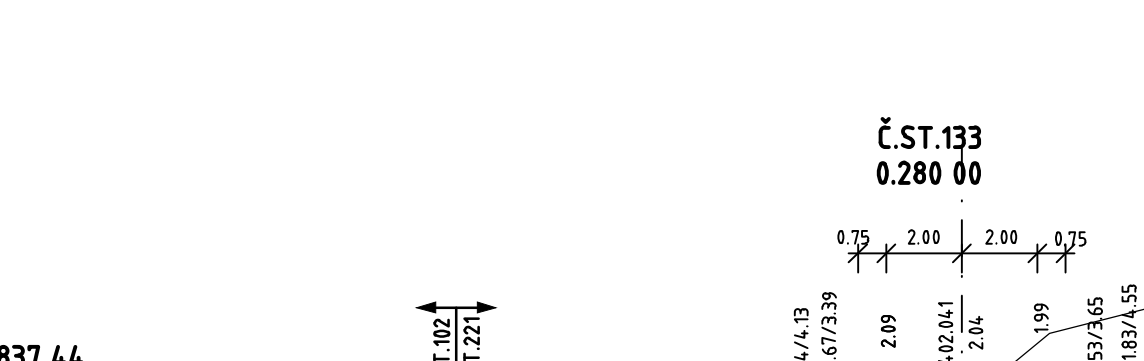
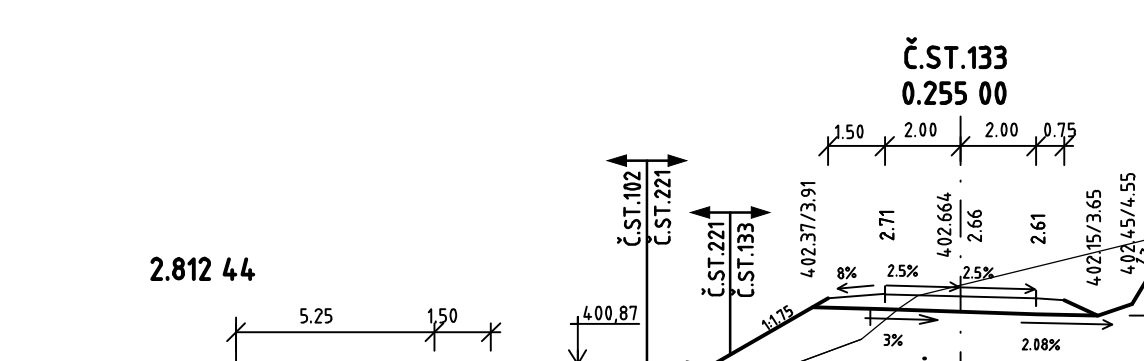
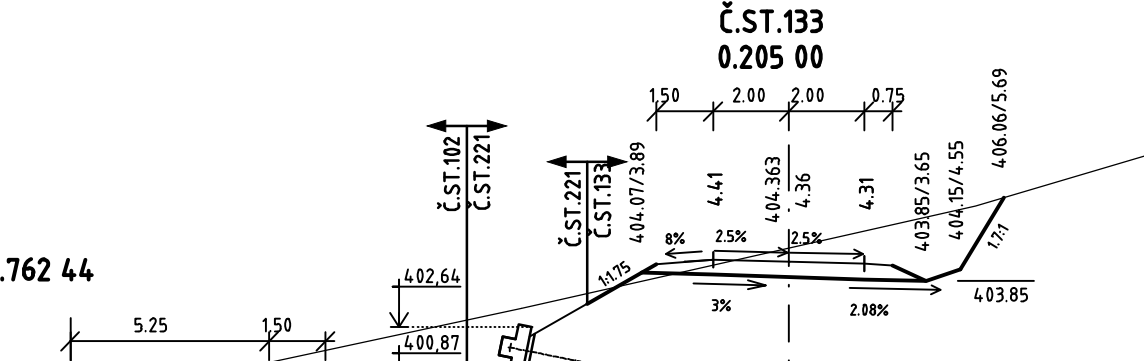
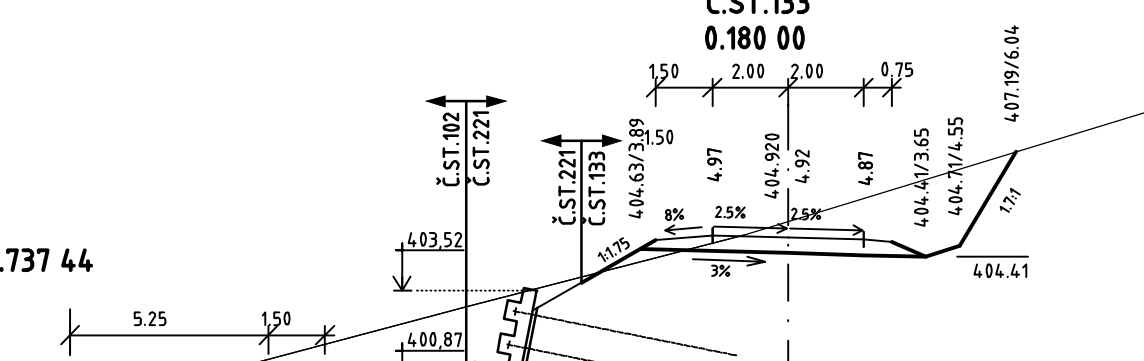
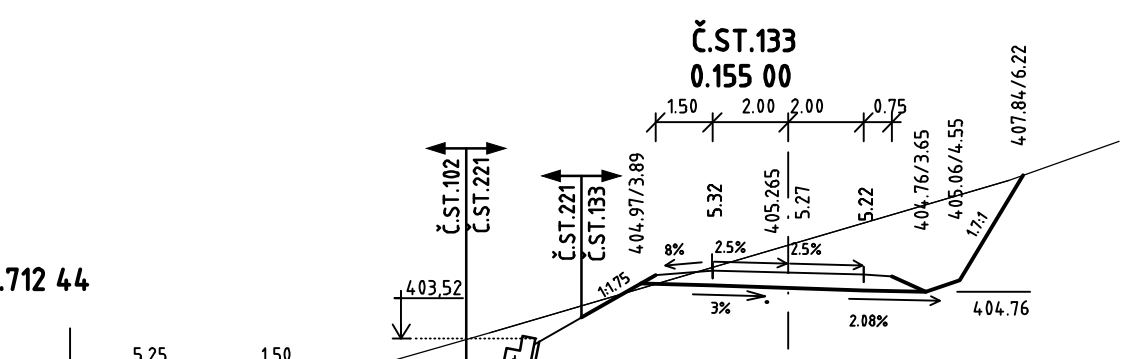
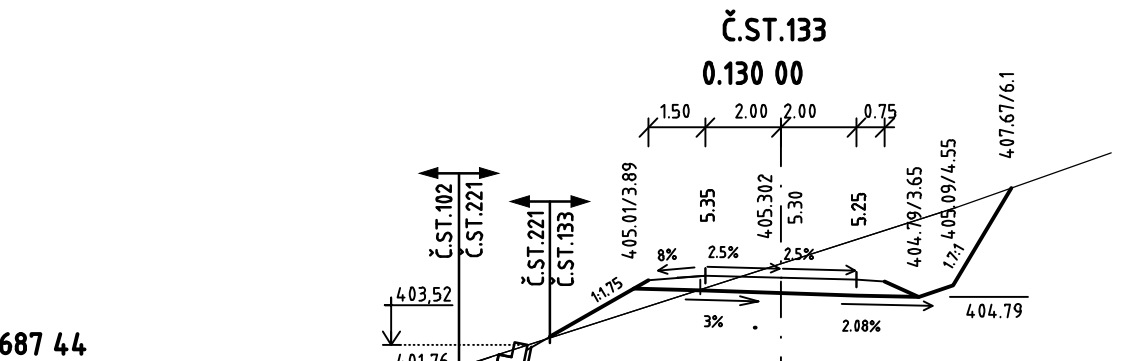
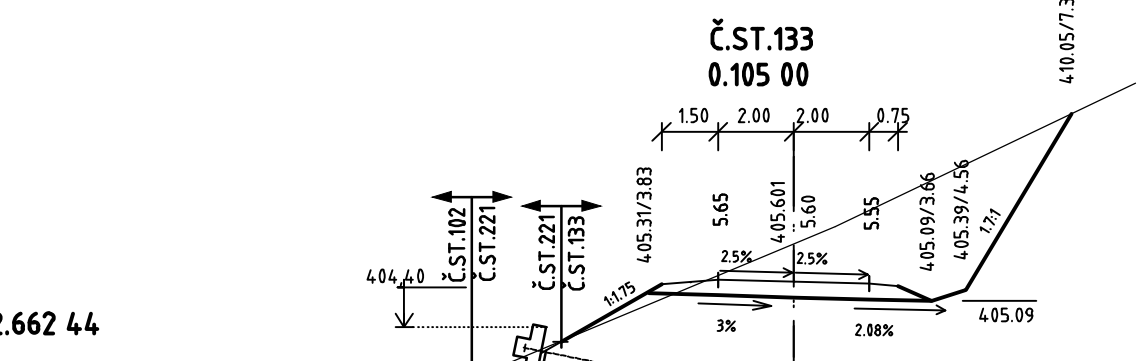
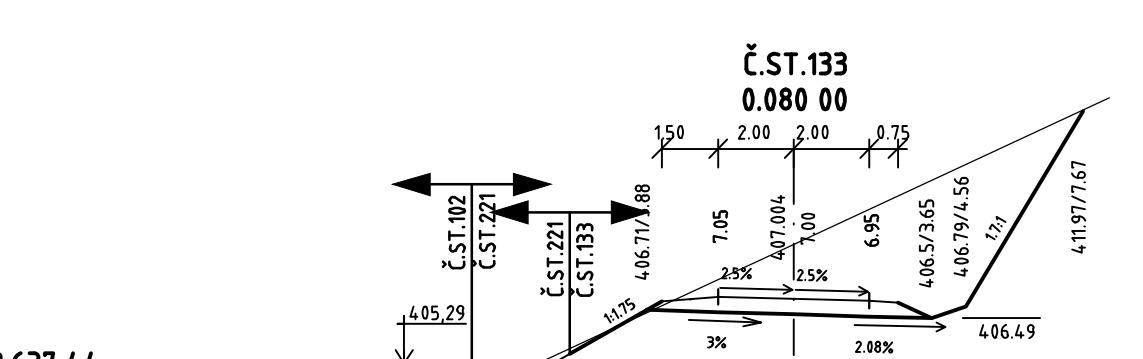
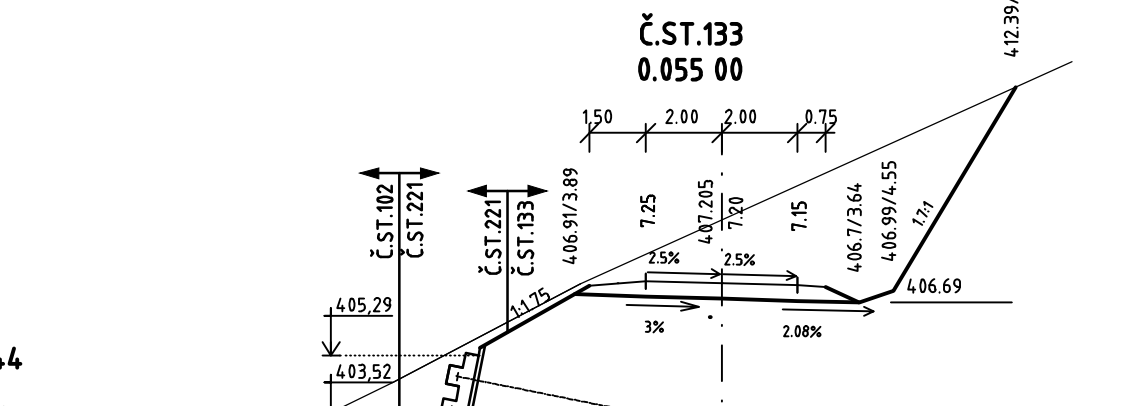



VETVA 3

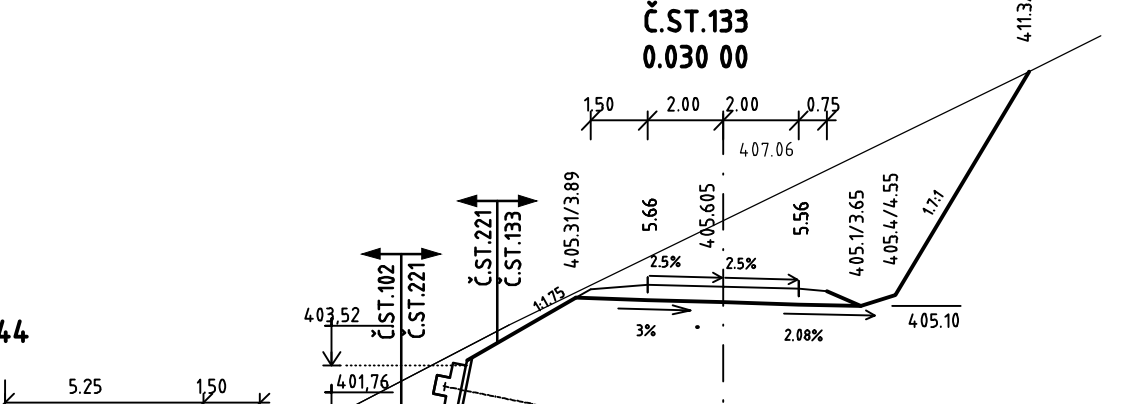

VETVA 4

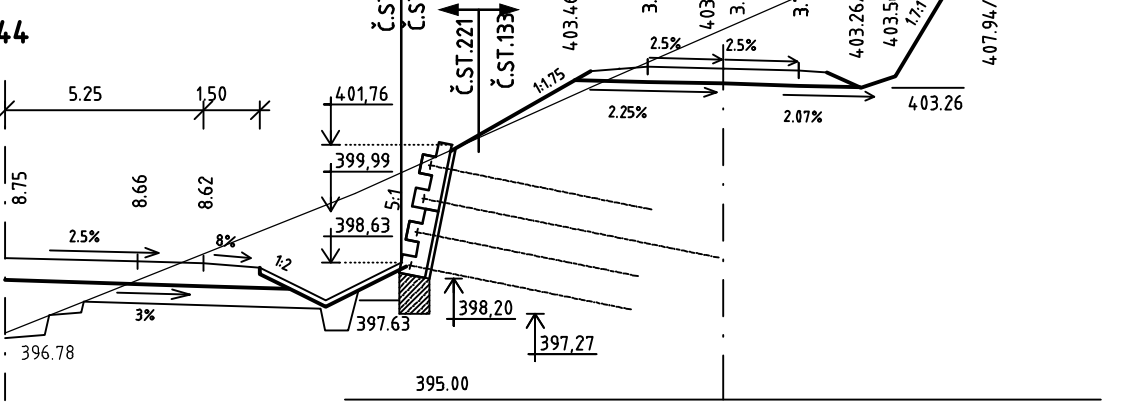

OBJEDNÁVATEL

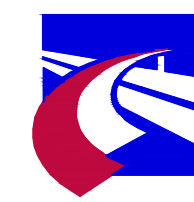

NÁRODNÁ DIAĽNIČNÁ SPOLOČNOSŤ

DOKUMENTÁCIA NA REALIZÁCIU STAVBY  
133-00

ZÁKAZKA		DIAĽNIČNÝ PRIVÁDZAČ LIETAVSKÁ LÚČKA - ŽILINA I. ETAPA km 0,0 - 3,8			
ČASŤ STAVBY		133-00 PRELOŽKA POĽNEJ CESTY v km 3,200 - 3,850		MILETIČOVA 21, P.O. BOX 34 820 05 BRATISLAVA 25 TEL.: 02/5057 4703, FAX.: 02/5057 4798	
PRÍLOHA		PRIEČNE REZY VETVA 3 KM 0,458 - KÚ, VETVA 4		STUPEN	ČÍSLO ZÁKAZKY
OBJEDNÁVATEL		NÁRODNÁ DIAĽNIČNÁ SPOLOČNOSŤ, a.s.		DRS	134.7/1230
HLAVNÝ INŽ. PROJ.		Ing. Dušan KUPČO		OKRES ŽILINA	
TECH. KONTROLA		Ing. Jaroslav KRČ		KATASTRÁLNE ÚZEMIE:	
VYPRACOVAL		Ing. Dušan HESTERA		LIETAVSKÁ LÚČKA	
ZODP. PROJ.		Ing. Dušan HESTERA		ČÍSLO PRÍLOHY	
DÁTUM		05.2015		SÚPRAVA	
FORMÁT		7x A4		5.3	
				MIERKA	
				1:100	