

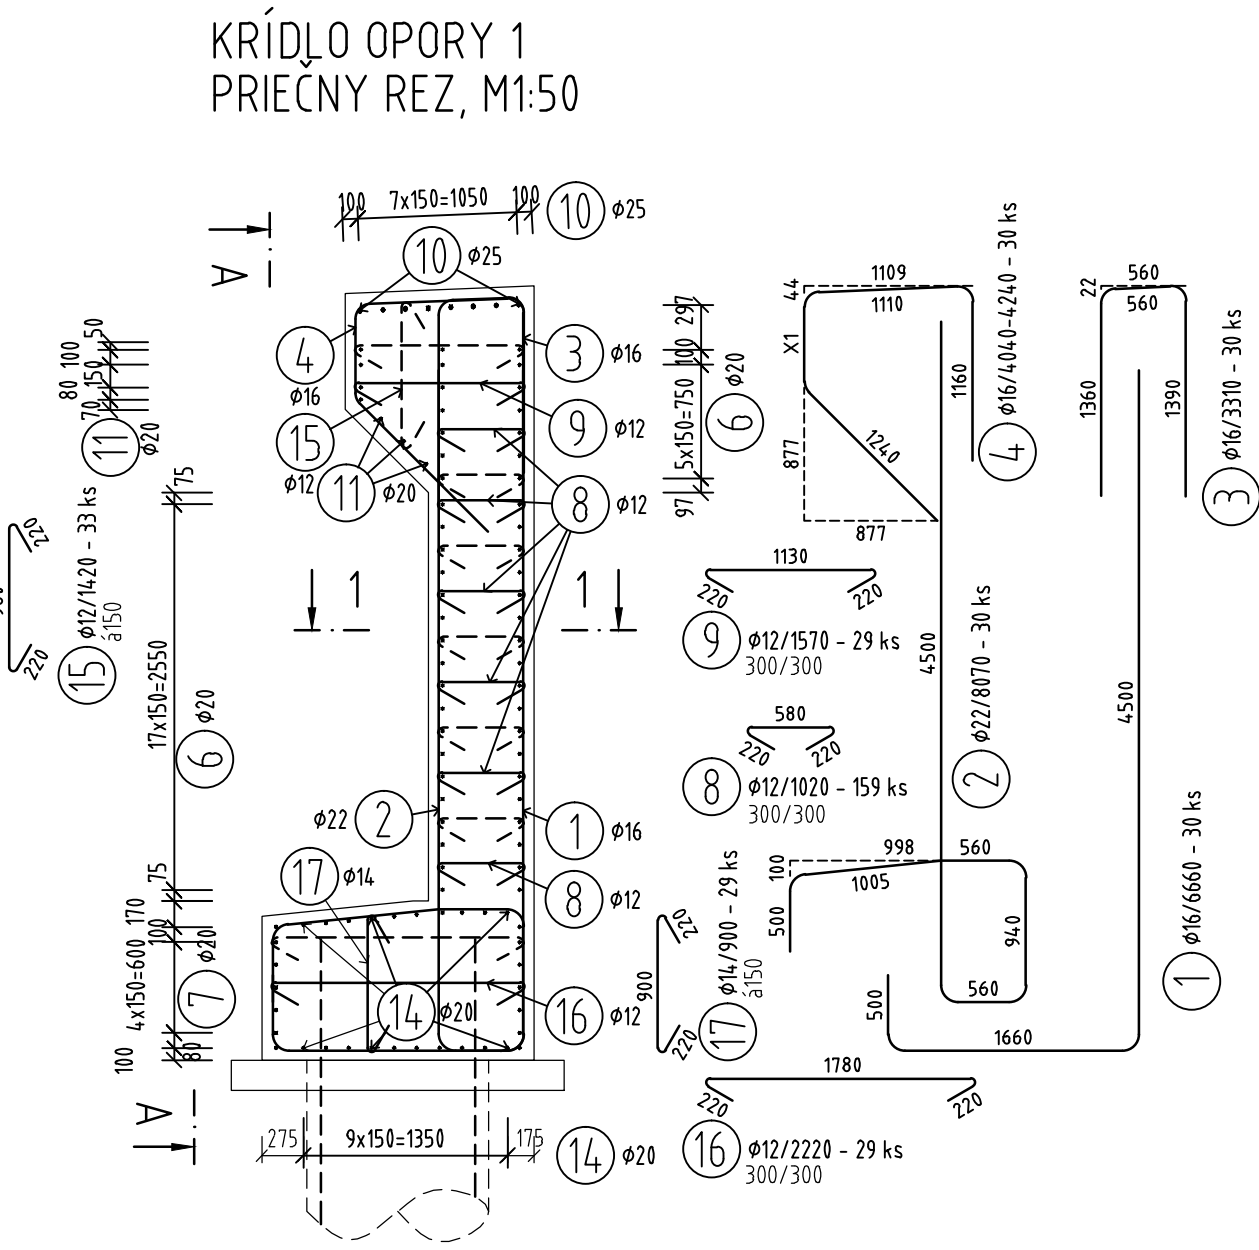
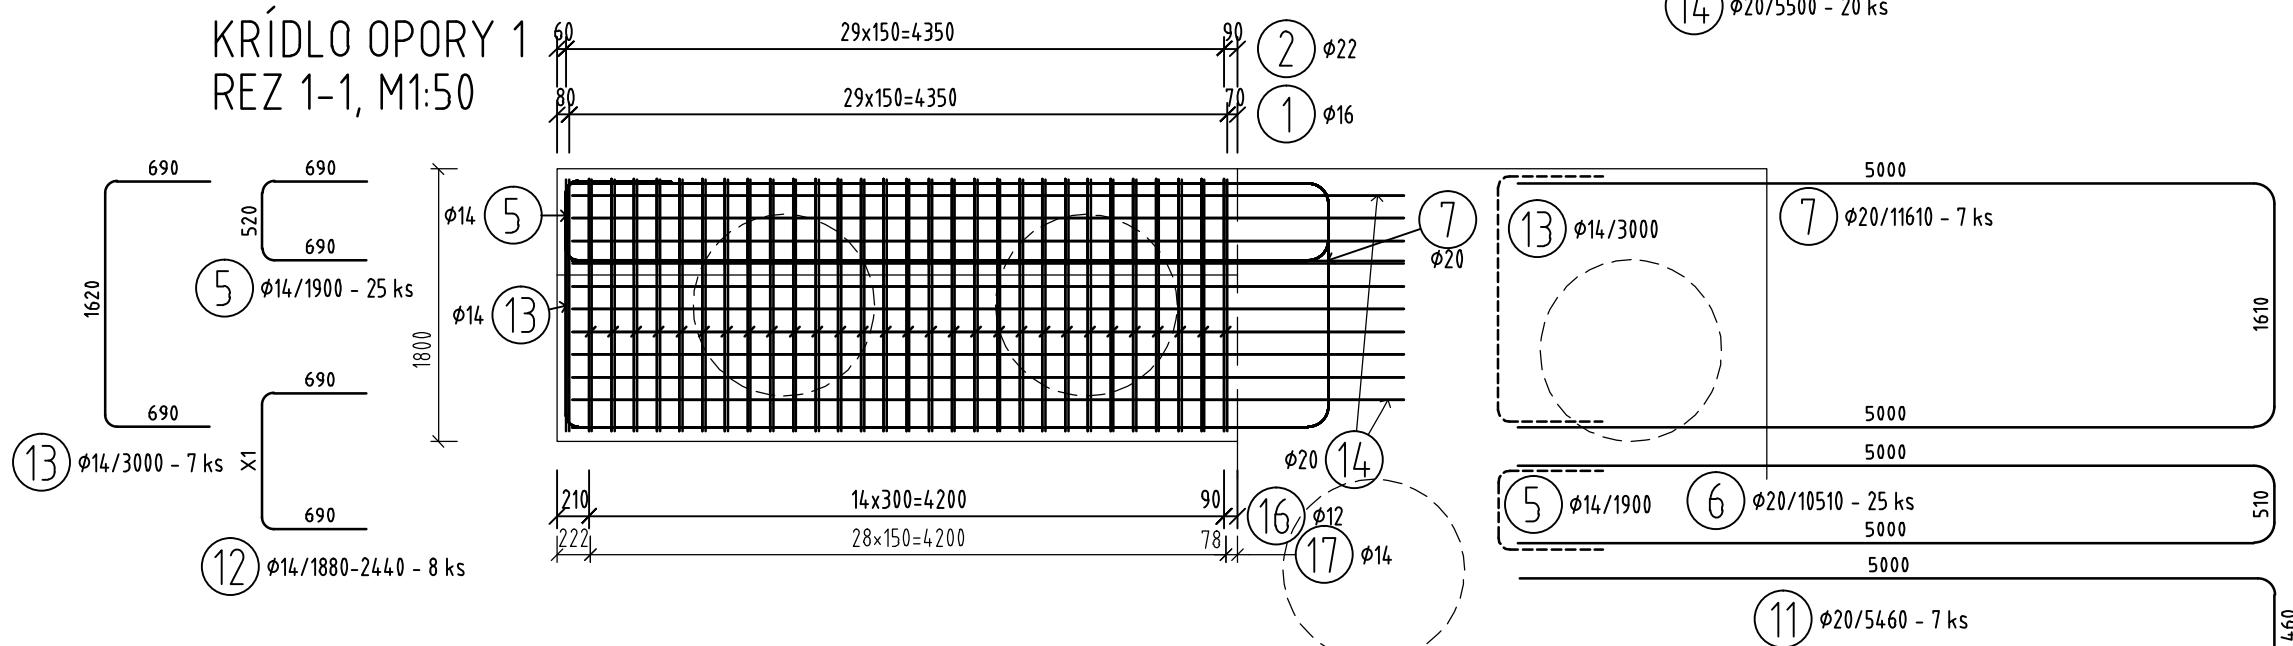


Položka č. 12   Ø14				
X1				
690				
Poloha	ks.	Úseky [m]	Dĺžka[m]	Celk. dĺžka [m]
1	1	0.500	1.880	1.880
2	1	0.650	2.030	2.030
3	1	0.810	2.190	2.190
4	1	0.970	2.350	2.350
5	4	1.060	2.440	9.760
Dĺžka celkom [m]			18.210	
Hmotnosť celkom [kg]			21.998	

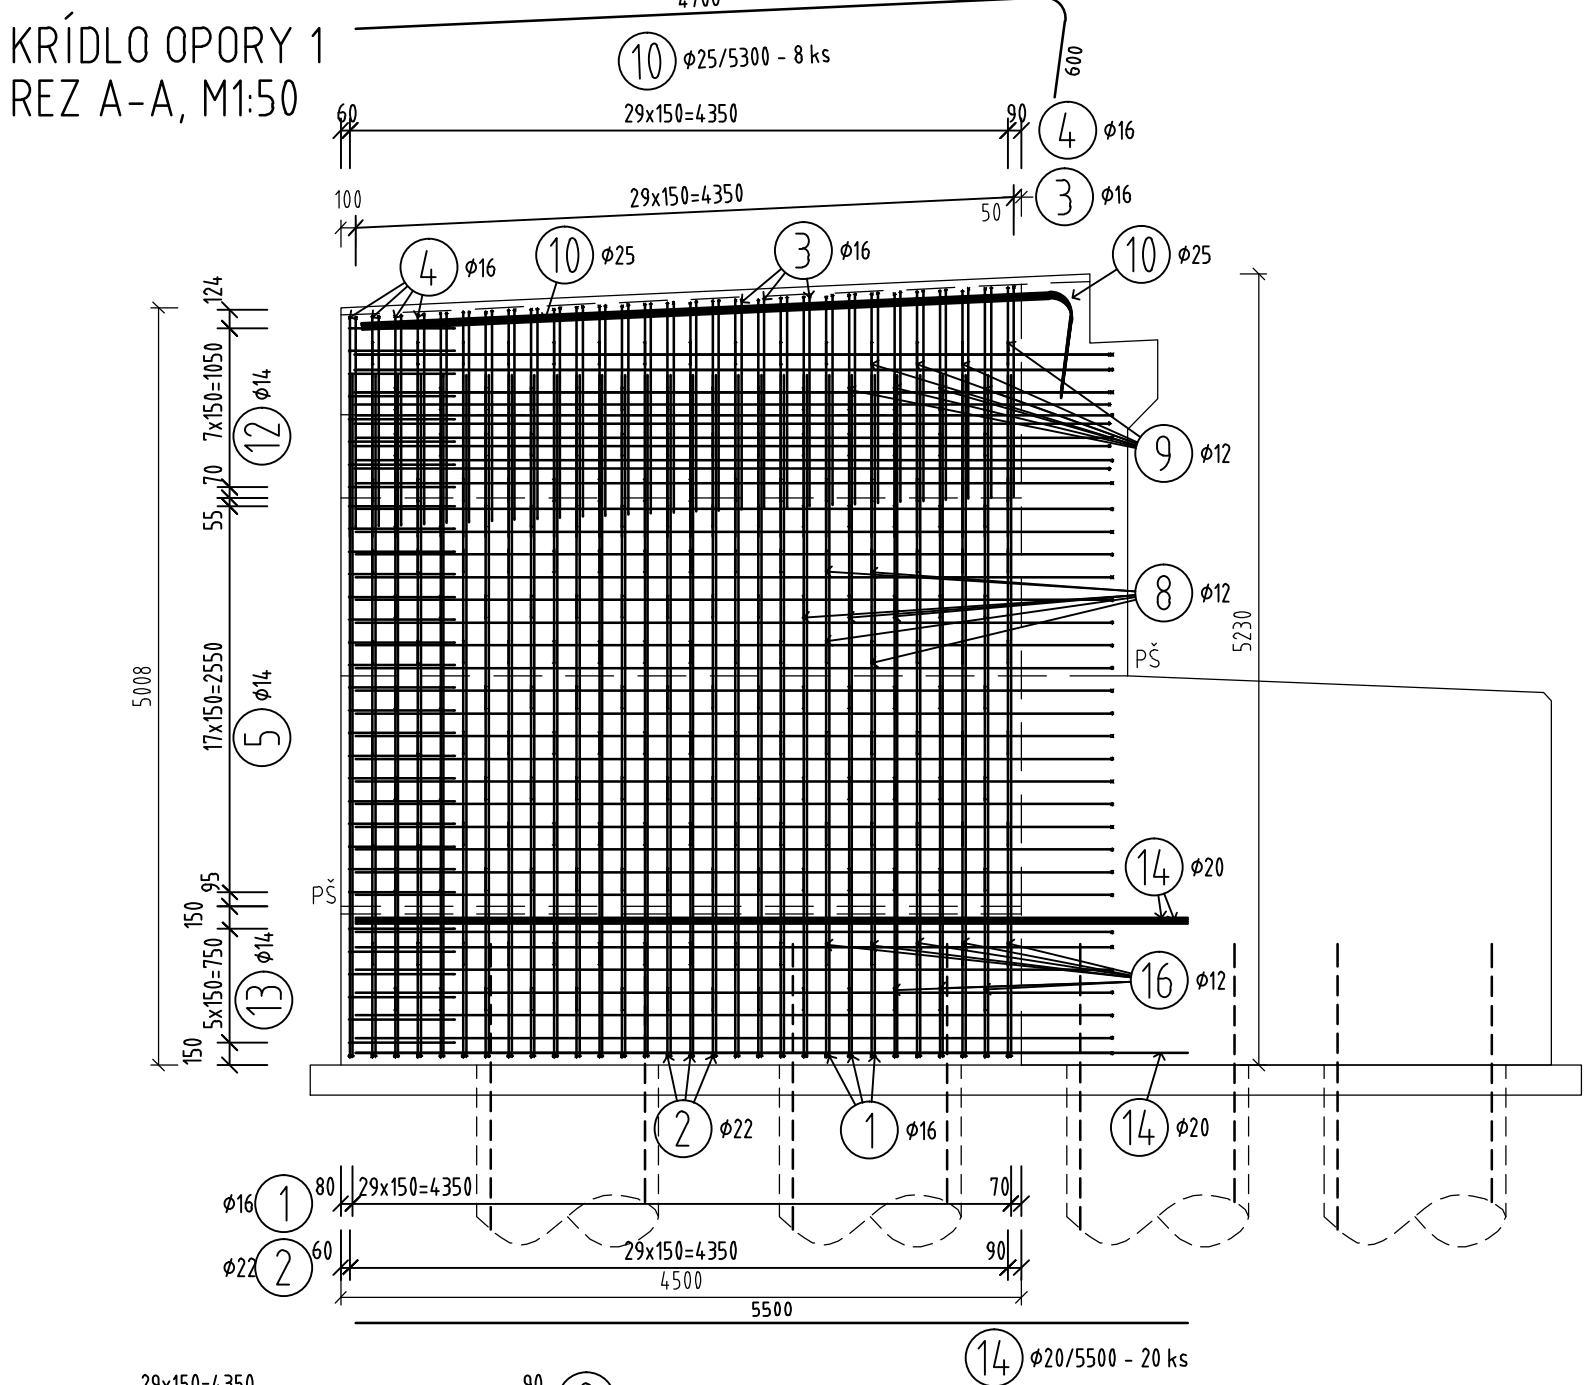


Položka č. 12   Ø14				
X1				
690				
Poloha	ks.	Úseky [m]	Dĺžka[m]	Celk. dĺžka [m]
1	1	0.500	1.880	1.880
2	1	0.650	2.030	2.030
3	1	0.810	2.190	2.190
4	1	0.970	2.350	2.350
5	4	1.060	2.440	9.760
Dĺžka celkom [m]			18.210	
Hmotnosť celkom [kg]			21.998	

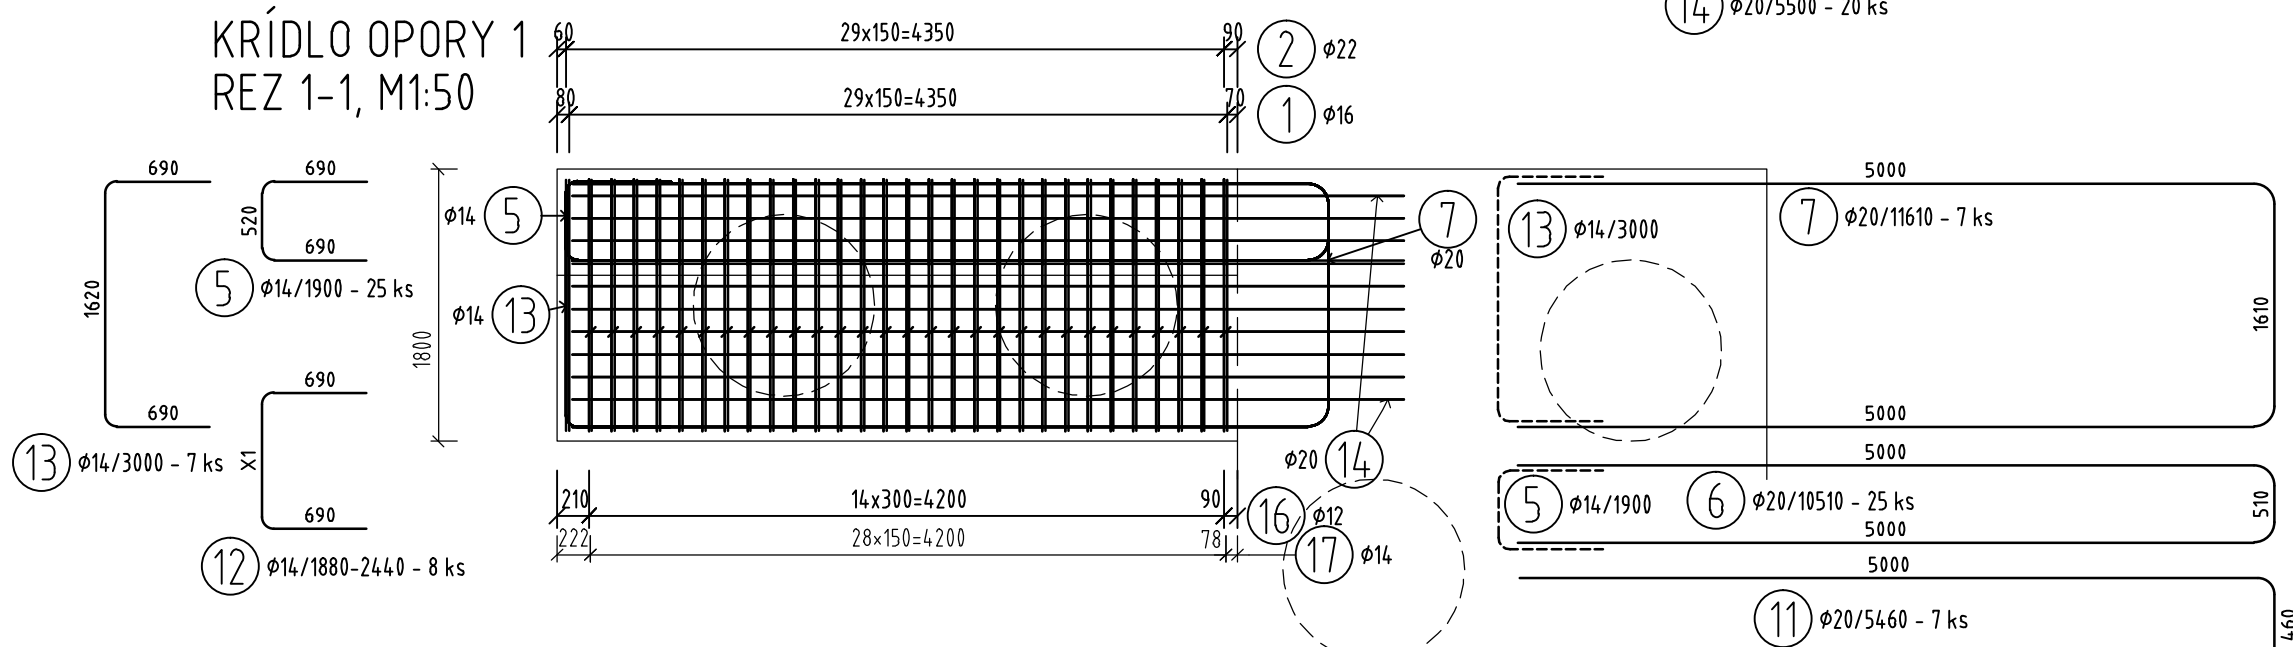

VÝKAZ VÝSTUŽ B500 B

č. pol.	D [mm]	Dĺžka [m]	Počet ks.	Dĺžka B500B					
				12	14	16	20	22	25
1	16	6.660	30			199.800			
2	22	8.070	30					242.100	
3	16	3.310	30			99.300			
4	16	-x-	30			124.190			
5	14	1.900	25		47.500				
6	20	10.510	25				262.750		
7	20	11.060	7				81.270		
8	12	1.020	159	162.180					
9	12	1.570	29	45.530					
10	25	5.300	8						42.400
11	20	5.460	7			38.220			
12	14	-x-	8		18.210				
13	14	3.000	7		21.000				
14	20	5.500	20				110.000		
15	12	1.420	33	46.860					
16	12	2.22	29	64.380					
17	14	0.900	29	26.100					
Celková dĺžka				318.950	112.810	423.290	492.240	242.100	42.400
Špecifická hmotnosť				0.888	1.208	1.578	2.466	2.984	3.853
Hmotnosť [kg]				283.228	136.274	667.952	1213.864	722.426	163.367
Hmotnosť celkom				3187.111					

SPOLU PRE 2ks KRÍDEL 6374.22kg

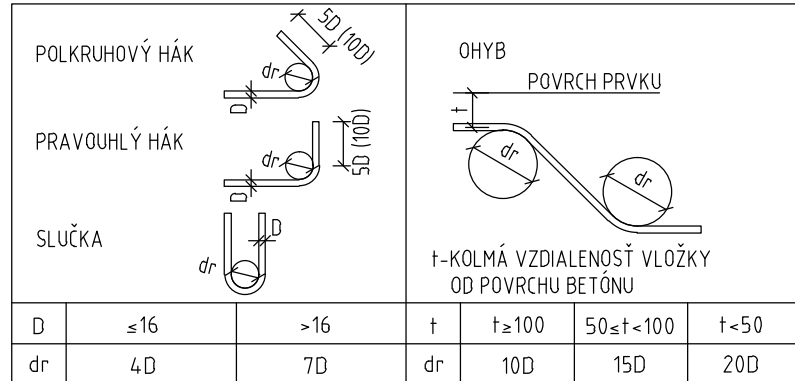

KRYTIE C<sub>nom</sub>=60mm  
KÓTOVANÉ V OSI PRÚTOV  
POZN.: POZRI VÝKRES VÝSTUŽE OPORY


TABULKA POUŽITÝCH MATERIÁLOV

PRVOK	BETÓN	VÝSTUŽ
PODKLADNÝ BETÓN	C12/15 - X0 (SK) - C11.0 - D <sub>max</sub> 16	
ZÁKLADY	C30/37 - XC2, XA1, XF1 (SK) - C10.4 - D <sub>max</sub> 22	B500B
OPORA -ÚLOŽNÝ PRAH A KRÍDLA	C30/37 - XC4, XD1, XF2 (SK) - C10.4 - D <sub>max</sub> 16	B500B

VÝKAZ VÝSTUŽ B500 B

č. pol.	D [mm]	Dĺžka [m]	Počet ks.	Dĺžka B500B					
				12	14	16	20	22	25
1	16	6.660	30			199.800			
2	22	8.070	30					242.100	
3	16	3.310	30			99.300			
4	16	-x-	30			124.190			
5	14	1.900	25		47.500				
6	20	10.510	25				262.750		
7	20	11.060	7				81.270		
8	12	1.020	159	162.180					
9	12	1.570	29	45.530					
10	25	5.300	8						42.400
11	20	5.460	7			38.220			
12	14	-x-	8		18.210				
13	14	3.000	7		21.000				
14	20	5.500	20				110.000		
15	12	1.420	33	46.860					
16	12	2.22	29	64.380					
17	14	0.900	29	26.100					
Celková dĺžka				318.950	112.810	423.290	492.240	242.100	42.400
Špecifická hmotnosť				0.888	1.208	1.578	2.466	2.984	3.853
Hmotnosť [kg]				283.228	136.274	667.952	1213.864	722.426	163.367
Hmotnosť celkom				3187.111					

SPOLU PRE 2ks KRÍDEL 6374.22kg

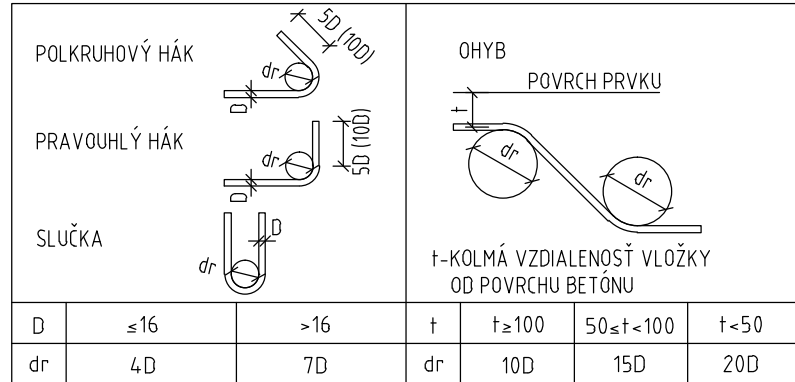


KRYTIE C<sub>nom</sub>=60mm  
KÓTOVANÉ V OSI PRÚTOV  
POZN.: POZRI VÝKRES VÝSTUŽE OPORY

TABULKA POUŽITÝCH MATERIÁLOV

PRVOK	BETÓN	VÝSTUŽ
PODKLADNÝ BETÓN	C12/15 - X0 (SK) - C11.0 - D <sub>max</sub> 16	
ZÁKLADY	C30/37 - XC2, XA1, XF1 (SK) - C10.4 - D <sub>max</sub> 22	B500B
OPORA -ÚLOŽNÝ PRAH A KRÍDLA	C30/37 - XC4, XD1, XF2 (SK) - C10.4 - D <sub>max</sub> 16	B500B

Položka č. 4   Ø16				
X1				
1109				
1110				
1160				
877				
877				
Poloha	ks.	Úseky [m]	Dĺžka[m]	Celk. dĺžka [m]
1	1	0.530	4.040	4.040
2	2	0.540	4.050	8.100
3	1	0.550	4.060	4.060
4	1	0.560	4.070	4.070
5	2	0.570	4.080	8.160
6	1	0.580	4.090	4.090
7	2	0.590	4.100	8.200
8	1	0.600	4.110	4.110
9	2	0.610	4.120	8.240
10	1	0.620	4.130	4.130
11	2	0.630	4.140	8.280
12	1	0.640	4.150	4.150
13	2	0.650	4.160	8.320
14	1	0.660	4.170	4.170
15	2	0.670	4.180	8.360
16	1	0.680	4.190	4.190
17	2	0.690	4.200	8.400
18	1	0.700	4.210	4.210
19	2	0.710	4.220	8.440
20	1	0.720	4.230	4.230
21	1	0.730	4.240	4.240
Dĺžka celkom [m]			124.190	
Hmotnosť celkom [kg]			195.972	

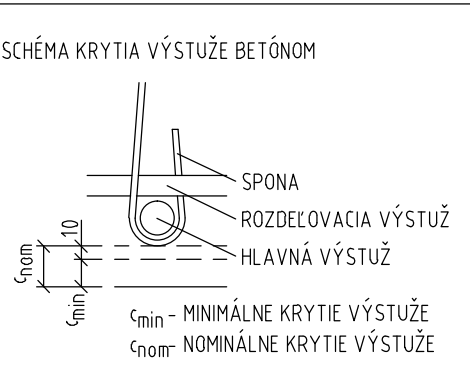

OBJEDNÁVATEĽ



NÁRODNÁ DIALNIČNÁ SPOLOČNOSŤ

## DOKUMENTÁCIA NA REALIZÁCIU STAVBY 202-00

ZÁKAZKA		DIALNIČNÝ PRIVÁDZAČ LIETAVSKÁ LÚČKA - ŽILINA I. ETAPA km 0,0 - 3,8		GC GEOCONSULT	
ČASŤ STAVBY		202-00 MOST NAD ÚDOLÍM V KM 3,100		MILETIČOVA 21, P.O. BOX 34 820 05 BRATISLAVA 25 TEL. : 02/5957 4793, FAX. : 02/5957 4798	
PRÍLOHA		VÝKRES VÝSTUŽE OPORY 1 - KRÍDLA		STUPEŇ DRS	
OBJEDNÁVATEĽ		NÁRODNÁ DIALNIČNÁ SPOLOČNOSŤ, a.s.		ČÍSLO ZÁKAZKY 1347/1230	
HLAVNÝ INŽ. PROJ. Ing. Ondrej KUPČO		TECH. KONTROLA Ing. Dušan DURIŠ, PhD.		SÚRADNICOVÝ SYSTÉM JTSK	
ZODP. PROJ. Ing. Andrej PRÍTLA, PhD.		VYPRACOVAL Ing. Andrej PRÍTLA, PhD.		VÝŠKOVÝ SYSTÉM Bpv	
DÁTUM 05.2015		FORMÁT 4xA4		MIERKA 1:50	
				KATASTRÁLNE ÚZEMIE: LIETAVSKÁ LÚČKA	
				ČÍSLO PRÍLOHY 6.2	
				SÚPRAVA	

OBJEDNÁVATEĽ



NÁRODNÁ DIALNIČNÁ SPOLOČNOSŤ

## DOKUMENTÁCIA NA REALIZÁCIU STAVBY 202-00

ZÁKAZKA		DIALNIČNÝ PRIVÁDZAČ LIETAVSKÁ LÚČKA - ŽILINA I. ETAPA km 0,0 - 3,8		GC GEOCONSULT	
ČASŤ STAVBY		202-00 MOST NAD ÚDOLÍM V KM 3,100		MILETIČOVA 21, P.O. BOX 34 820 05 BRATISLAVA 25 TEL. : 02/5957 4793, FAX. : 02/5957 4798	
PRÍLOHA		VÝKRES VÝSTUŽE OPORY 1 - KRÍDLA		STUPEŇ DRS	
OBJEDNÁVATEĽ		NÁRODNÁ DIALNIČNÁ SPOLOČNOSŤ, a.s.		ČÍSLO ZÁKAZKY 1347/1230	
HLAVNÝ INŽ. PROJ. Ing. Ondrej KUPČO		TECH. KONTROLA Ing. Dušan DURIŠ, PhD.		SÚRADNICOVÝ SYSTÉM JTSK	
ZODP. PROJ. Ing. Andrej PRÍTLA, PhD.		VYPRACOVAL Ing. Andrej PRÍTLA, PhD.		VÝŠKOVÝ SYSTÉM Bpv	
DÁTUM 05.2015		FORMÁT 4xA4		MIERKA 1:50	
				KATASTRÁLNE ÚZEMIE: LIETAVSKÁ LÚČKA	
				ČÍSLO PRÍLOHY 6.2	
				SÚPRAVA	