

POZNÁMKY

- VÝTÝČOVACIE BODY NK - POŽRI VÝTÝČENIE NOSNEJ KONŠTRUKCIE
- VÝŠKA A POLOHA ODVODŇOVAČOV A ODV. TVAROVIEK - POŽRI VÝKRES ODVODNENIA
- ROZMERY KAPSÝ PRE MOSTNÉ ZÁVERY - POŽRI VÝKRES MOSTNÝCH ZÁVEROV
- NÁLIATKY NAD LOŽISKAMI BUDU PRÍPOSOBENÉ KONKRÉTNEMU POUŽÍTEMU TYPU LOŽISKA
- VŠETKY VIDITEĽNÉ HRANY NA TRÁMOCH A PRIEČNICOCH BUDU SKOŠENÉ 20/20

TABUĽKA POUŽITÝCH MATERIÁLOV

| PRVOK | BETÓN | VÝSTUŽ |
|-------------------|--|-----------------------|
| NOSNÁ KONŠTRUKCIA | C40/50 - XC4, XD1, XF2 (SK1) - C102 - Dmax16 | B500B, LS15,7-1860MPa |


OBJEDNÁVATEĽ



NÁRODNÁ DIAĽNIČNÁ SPOLOČNOSŤ


PRIEBEH KLOPENIA - km 3.118 53 AŽ km 3.119 03

PRIEČNÝ REZ, M1:100

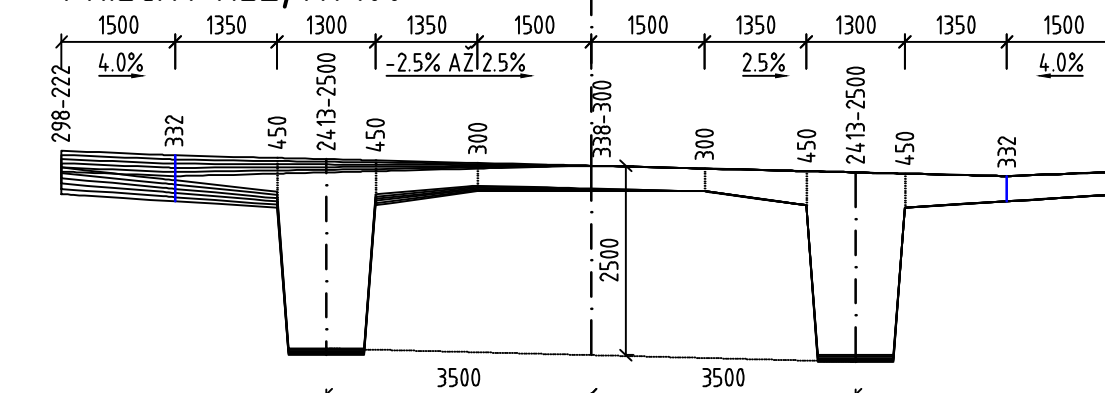


PRIEBEH KLOPENIA - km 3.119 03 AŽ km 3.203 53

PRIEČNÝ REZ, M1:100

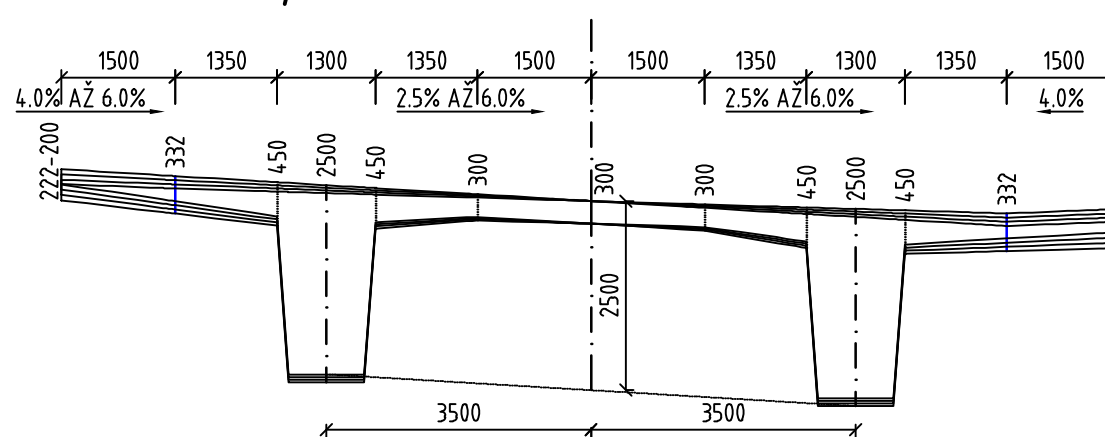

DOKUMENTÁCIA NA REALIZÁCIU STAVBY 202-00

| | | | | |
|---|--|---------------------------------|---------------------------------------|---|
| ZÁKAZKA | DIAĽNIČNÝ PRIVÁDZAČ LIETAVSKÁ LÚČKA - ŽILINA I. ETAPA km 0,0 - 3,8 | | |  |
| ČASŤ STAVBY | 202-00 MOST NAD ÚDOLÍM V KM 3,100 | | | |
| PRÍLOHA | VÝKRES TVARU NOSNEJ KONŠTRUKCIE - ETAPA 5 AŽ 8 | | | STUPEN DRS |
| OBJEDNÁVATEĽ | NÁRODNÁ DIAĽNIČNÁ SPOLOČNOSŤ, a.s. | | | ČÍSLO ZÁKAZKY 1347/1230 |
| HLAVNÝ NÁZ. PROJ. Ing. Ondrej KUPČO | TECH. KONTROLA Ing. Dušan Čuríš, PhD. | SÚRADNICOVÝ SYSTÉM JTSK | OKRES ŽILINA | |
| ZODP. PROJ. Ing. Andrej Priitula, PhD. | VÝKRES Ing. Andrej Priitula, PhD. | VÝKROVÝ SYSTÉM Bpv | KATASTRÁLNE OZEMIE LIETAVSKÁ LÚČKA | |
| DATUM 05.2015 | FORMÁT 12x46 | MIERKA 1:200 - 1:500 - 1:100 | ČÍSLO PRÍLOHY 7.2 | |
| | | | SÚPRAVA | |