




PODPERA P2
REZ 1-1
M 1:50

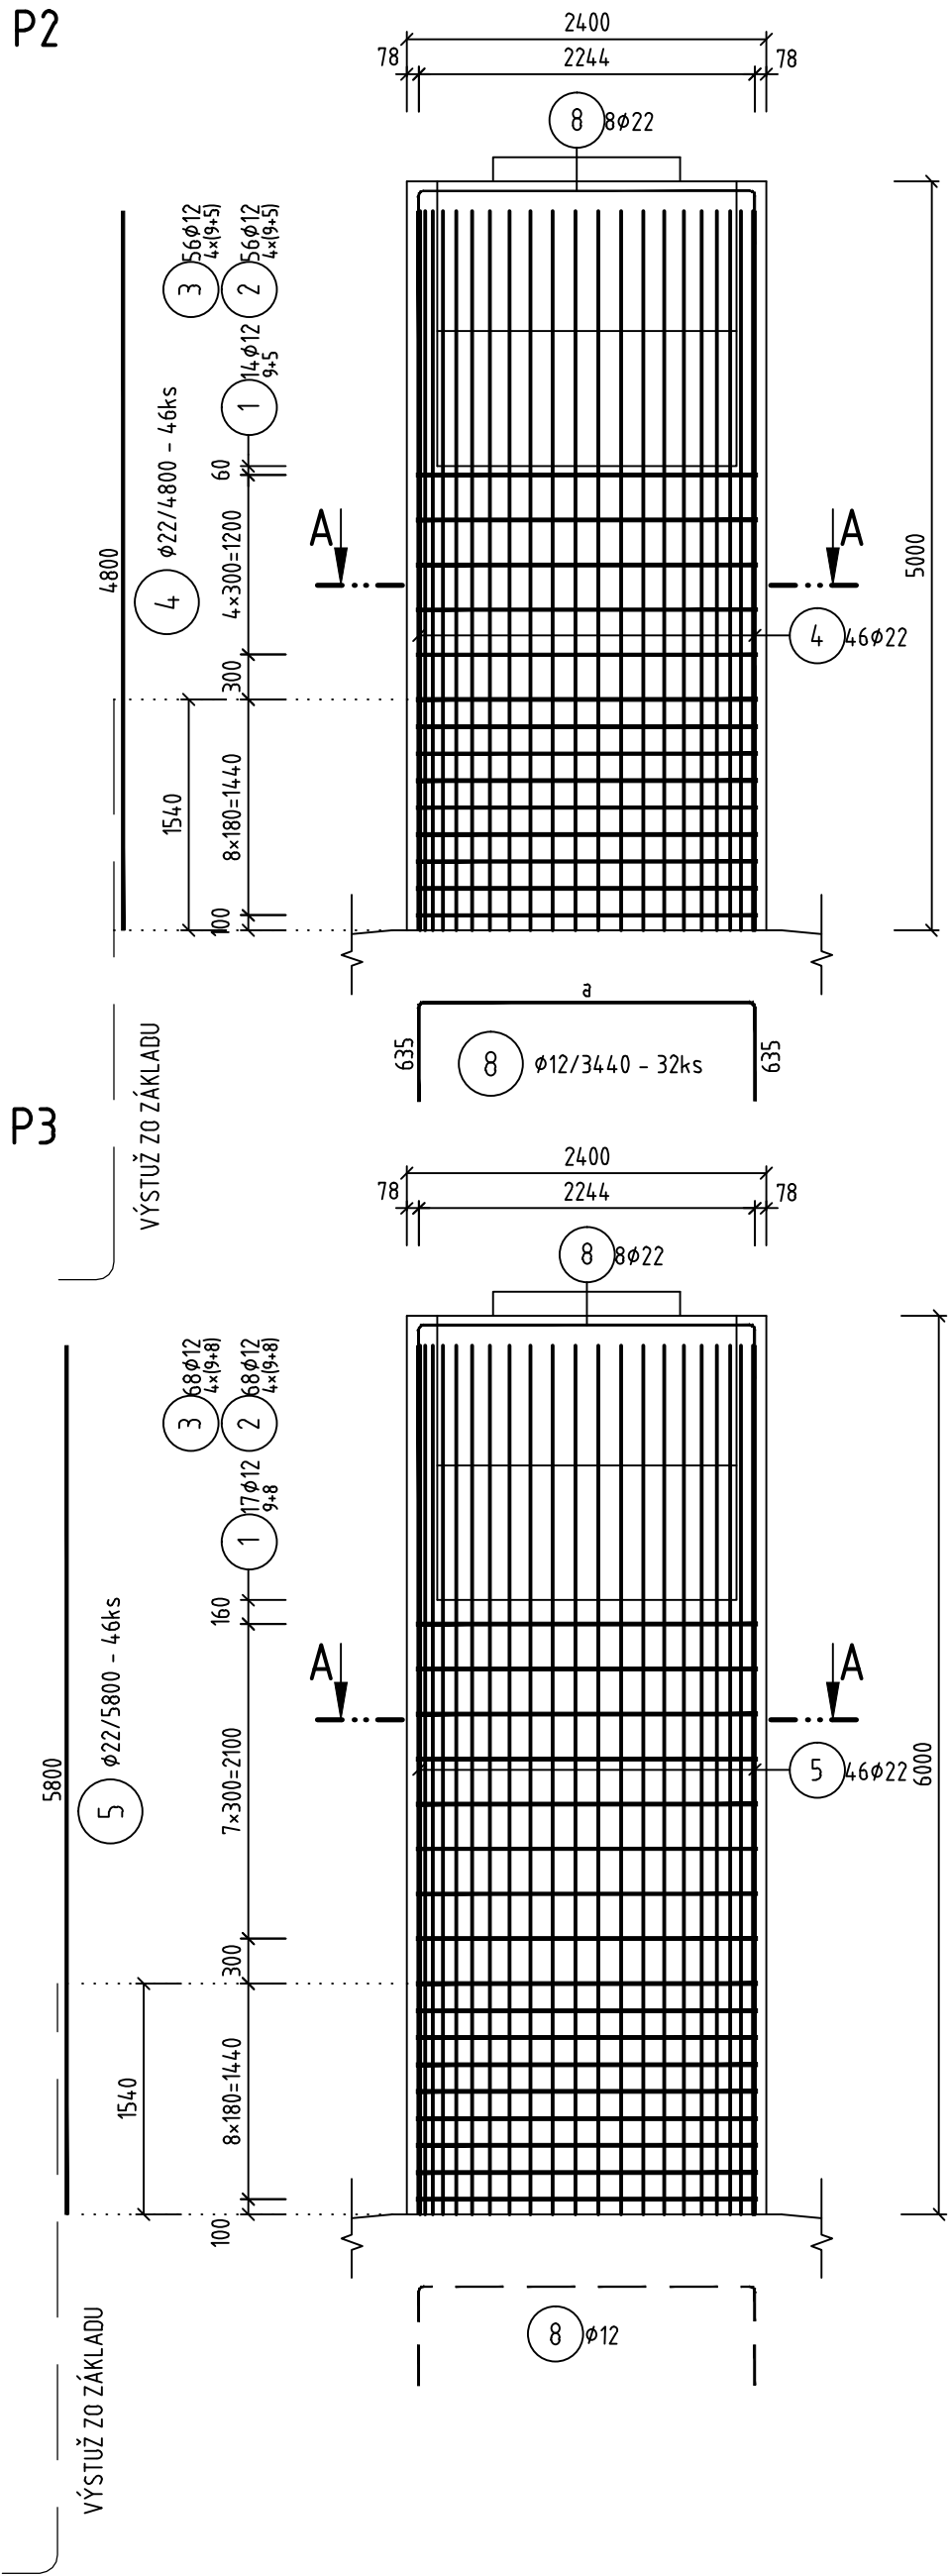


PODPERA P3
REZ 1-1
M 1:50

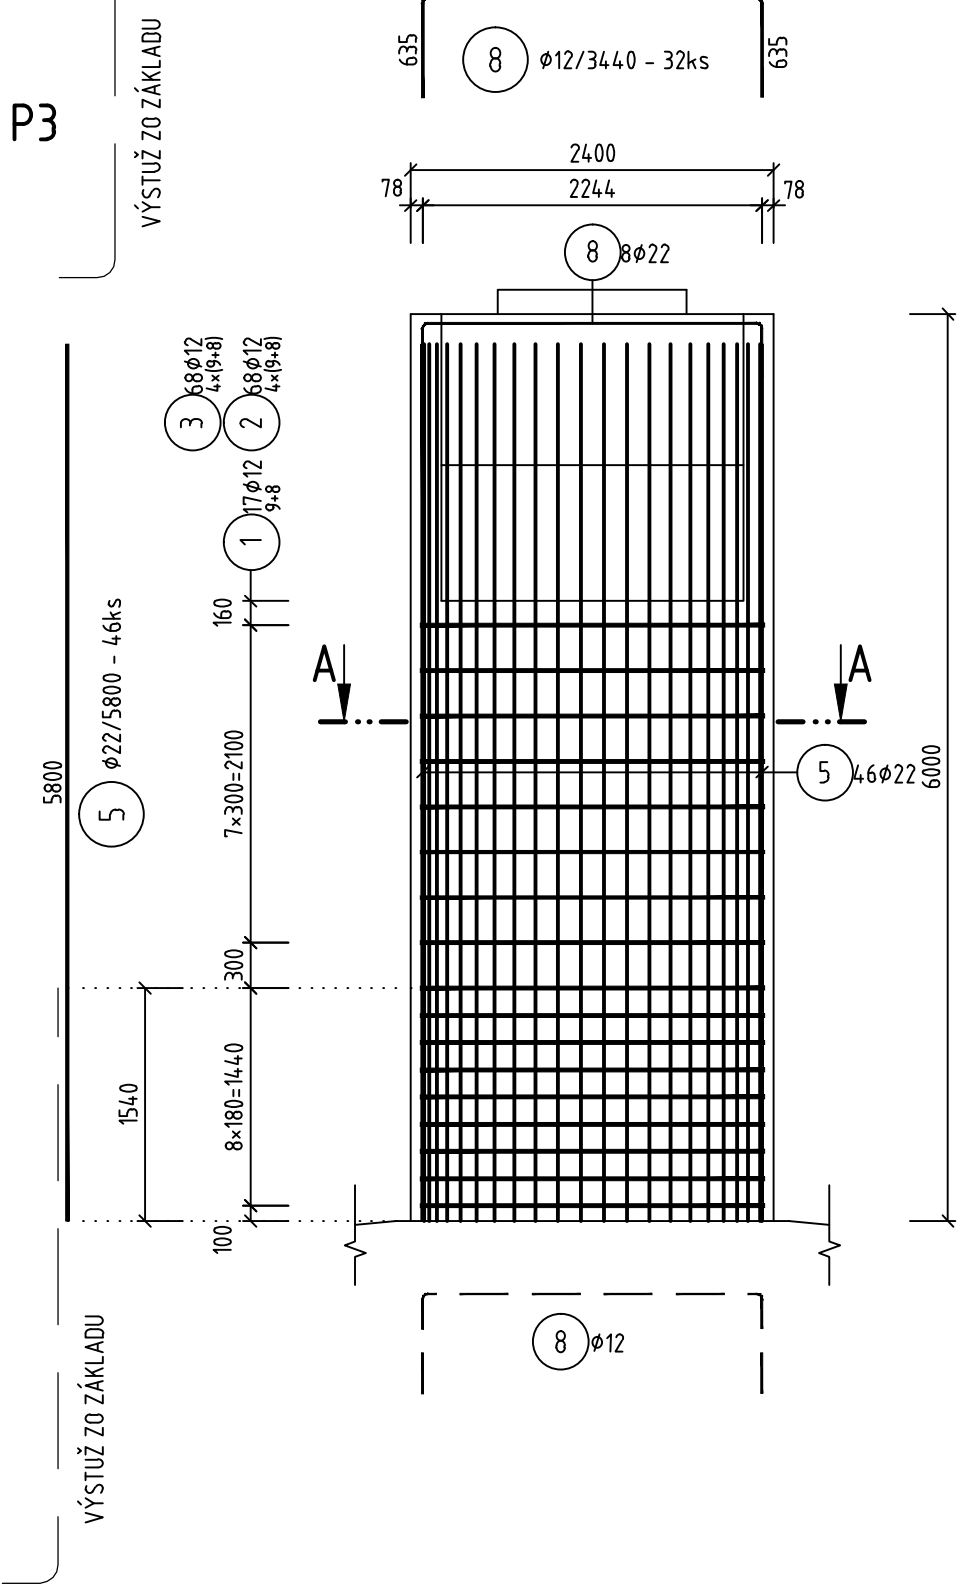


PODPERA P5
REZ 1-1
M 1:50

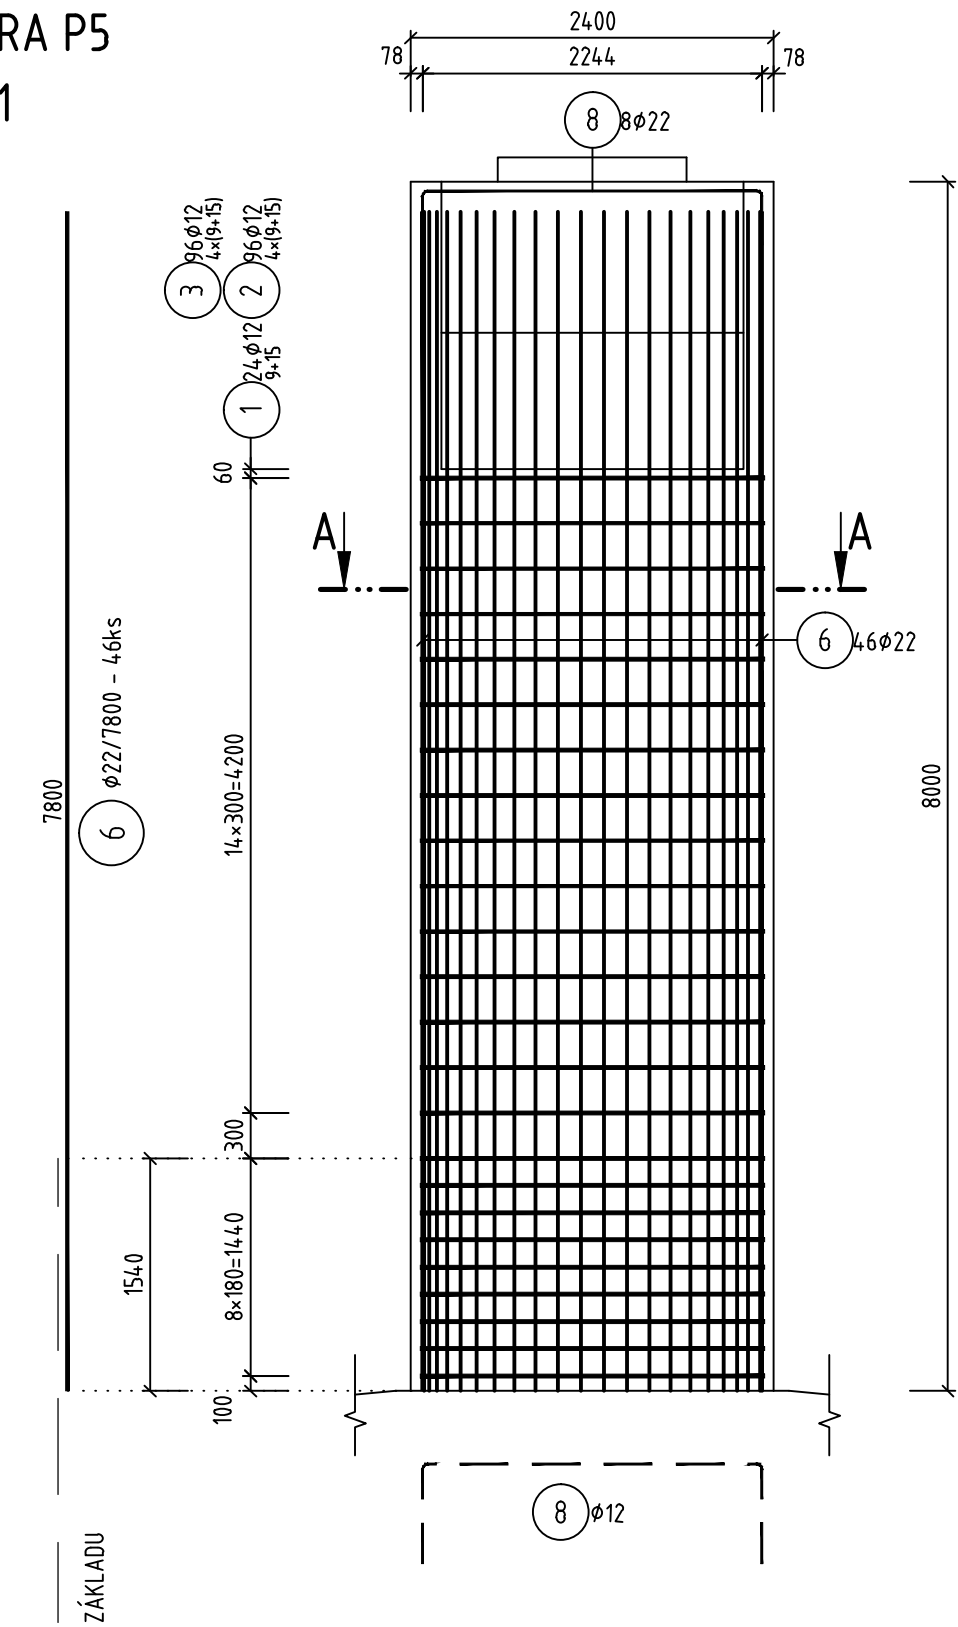

PODPERA P6
REZ 1-1
M 1:50

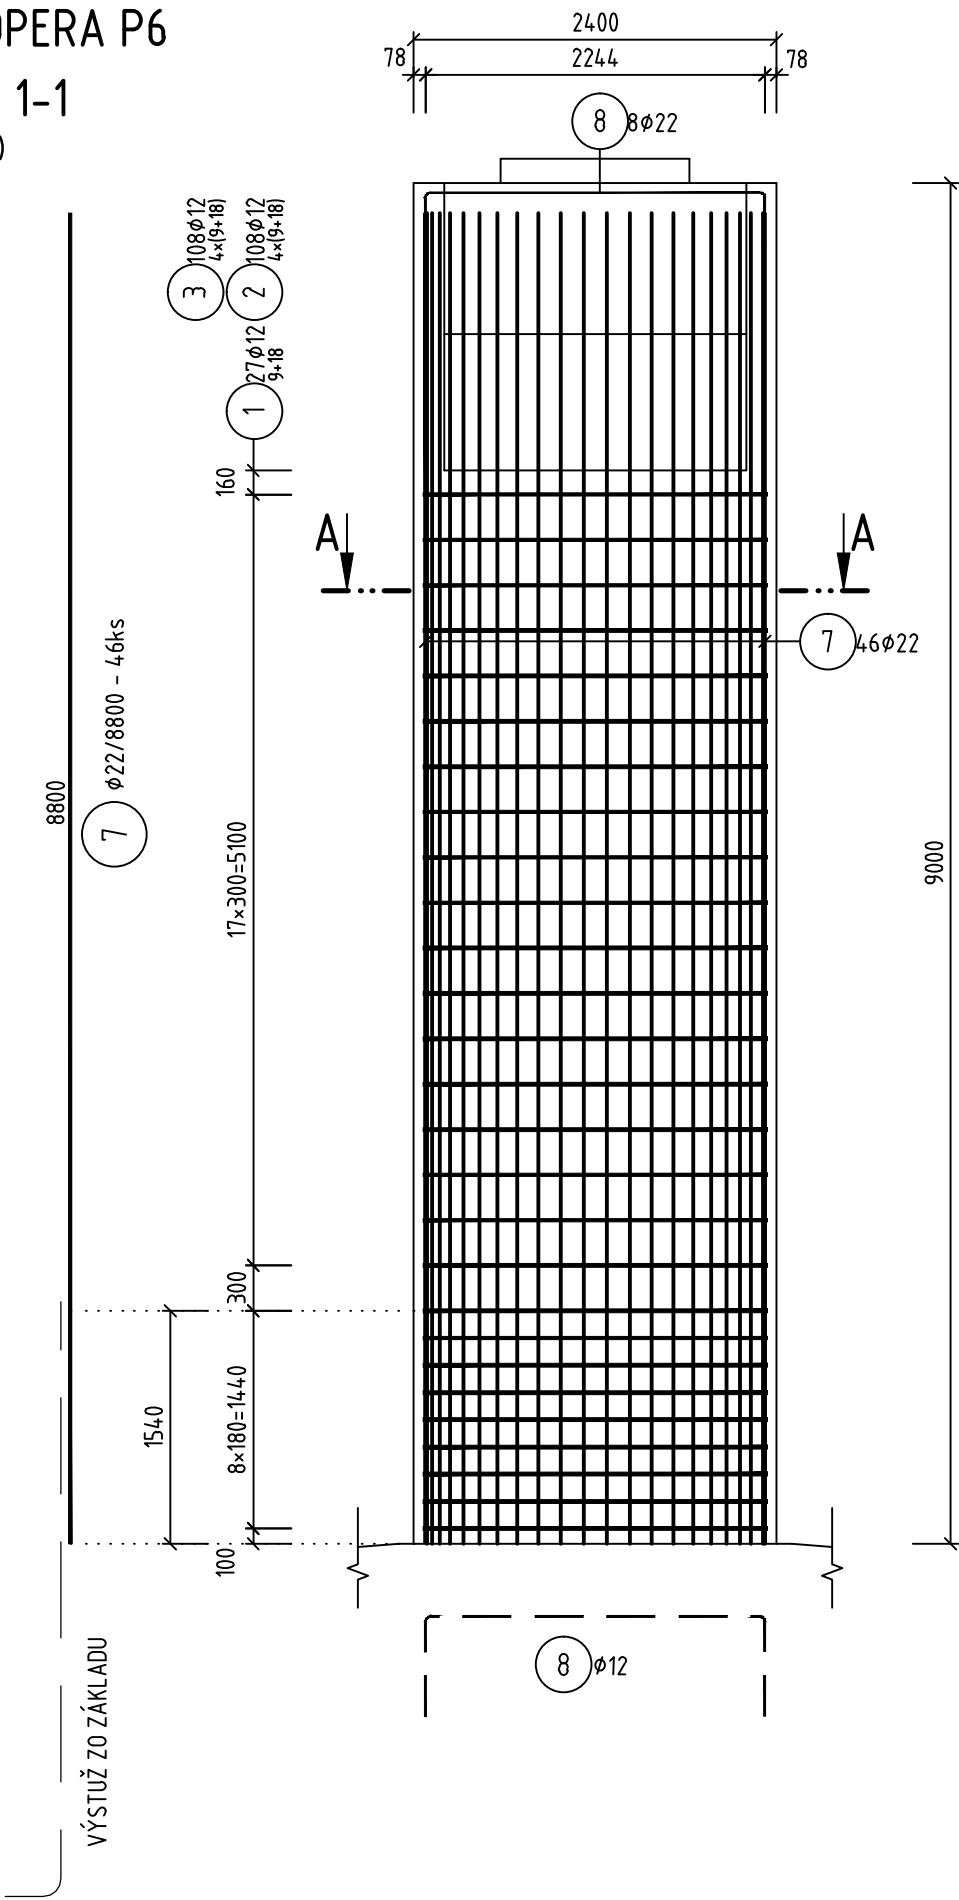

REZ A-A - 4x
M 1:50

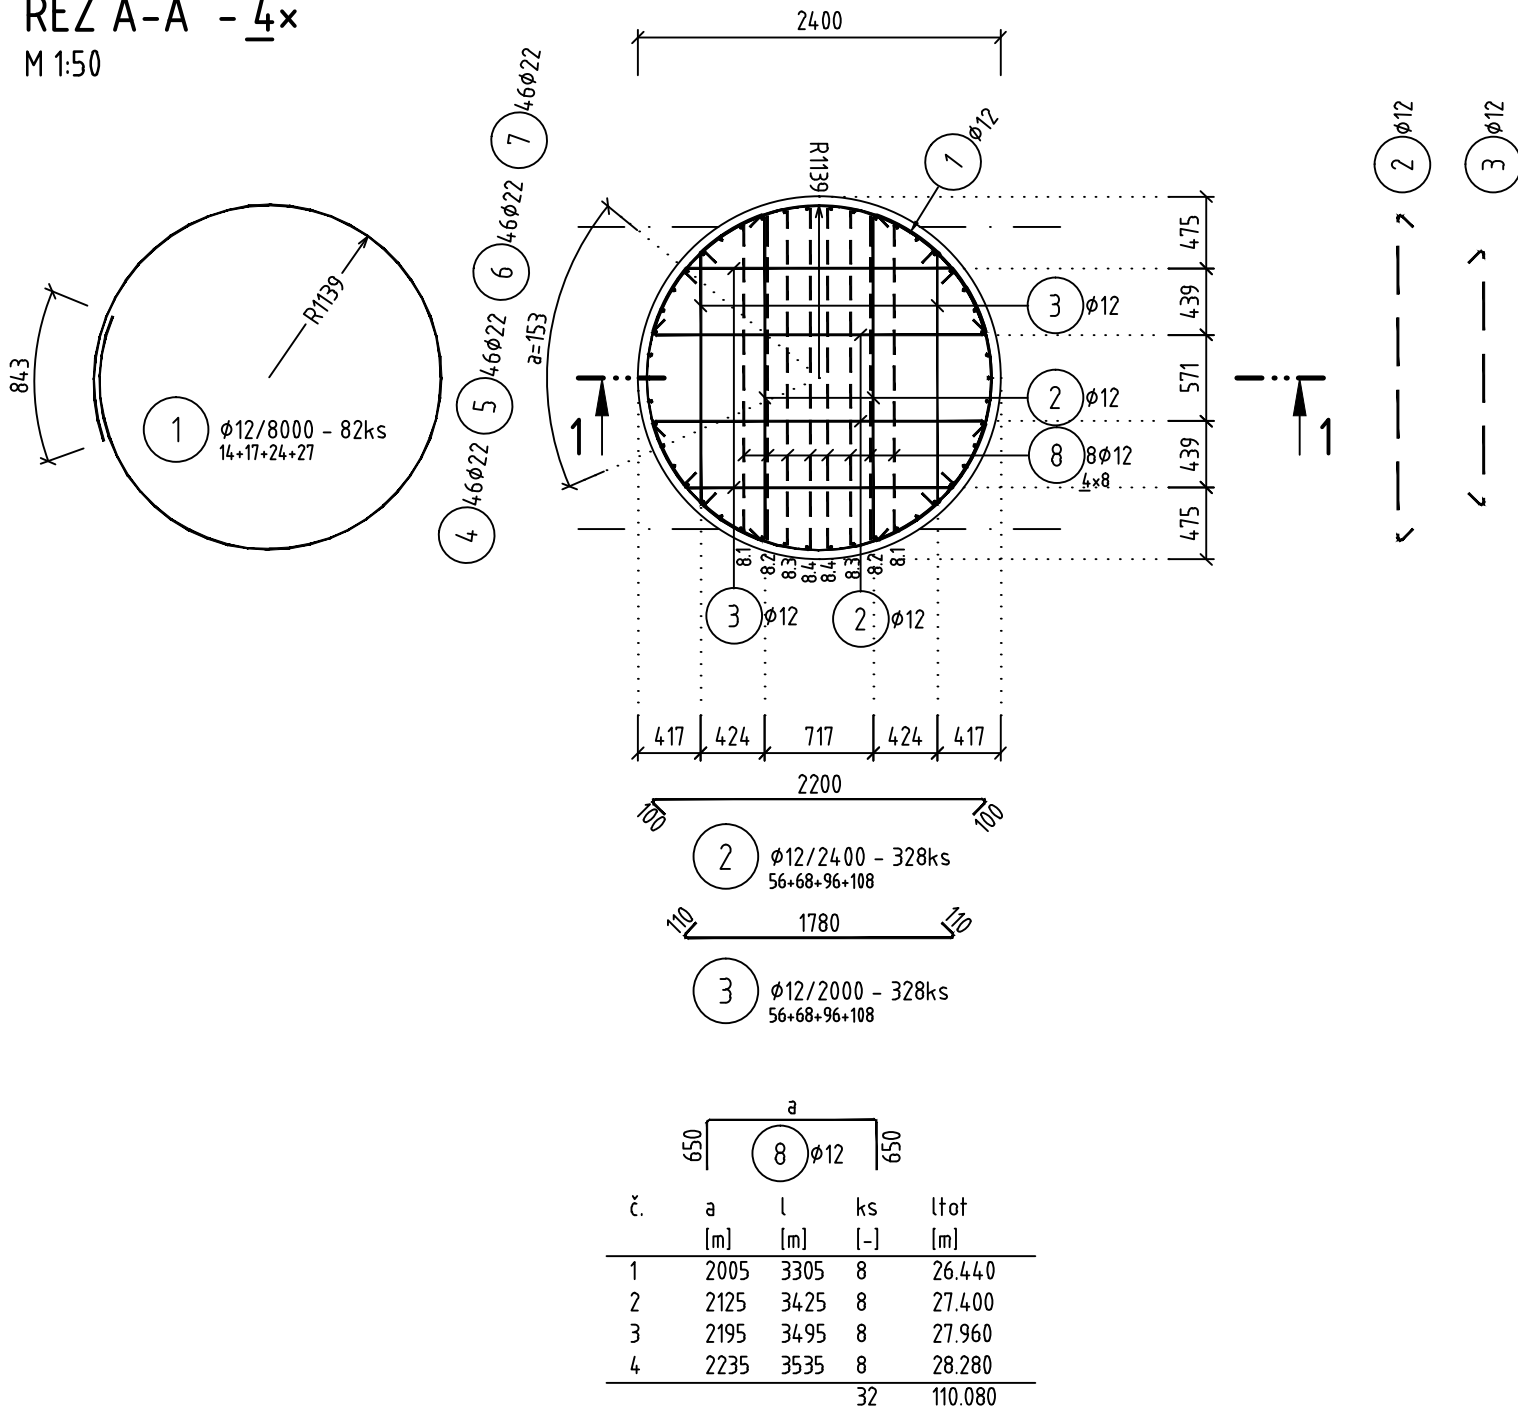


ANTIKORÓZNA OCHARANA

VÝSTUŽE TREBA PREVARIŤ TAK, ABY TVORILA ELEKTRICKÝ PREPOJENÝ SYSTÉM, MUSÍ
BYŤ VODIVO SPOJENÁ S VÝSTUŽOU PILÓT, ZÁKLADU A HLAVY PILIERA
Z NOSNEJ KONŠTRUKCIE BUDE VYVEDENÝ DRÔT FeZn (ø10 MM) DO ISKRISKA

VÝKAZ VÝSTUŽE P2,P3,P5,P6

Číslo	Profil [mm]	Dĺžka [mm]	Ks	Dĺžka podľa ø	
				ø12	ø22
1	12	8000	82	656.00	
2	12	2400	328	787.20	
3	12	2000	328	656.00	
4	22	4800	46		220.80
5	22	5800	46		266.80
6	22	7800	46		358.80
7	22	8800	46		404.80
8	12	3440	32	110.08	
Celková dĺžka podľa ø [m]				2209.28	1251.20
Hmotnosť bežného metra [kg/m]				0.888	2.984
Hmotnosť podľa ø [kg]				1961.43	3733.63
Spolu [kg]					5695.1

BETÓN C35/45-**XC4, XD3, XF4** (Sk) -C10,4-Dmax16
VÝSTUŽ B500B

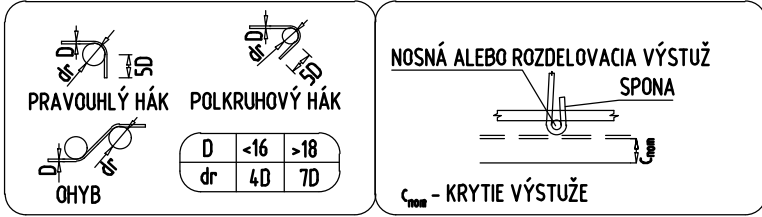

KRYTIE VÝSTUŽE:
C_{nom}=55 mm

VÝSTUŽ JE KÔTOVANÁ DO OSI

OBJEDNÁVATEL



NÁRODNÁ DIAĽNIČNÁ SPOLOČNOSŤ

DOKUMENTÁCIA NA REALIZÁCIU STAVBY
218-00

ZÁKAZKA		DIAĽNIČNÝ PRIVÁDZAČ LIETAVSKÁ LÚČKA - ŽILINA I. ETAPA km 0,0 - 3,8		GC GEOCONSULT	
ČASŤ STAVBY		218-00 MOST NA PRIVÁDZAČI V km 0,810		MILETIČOVA 21, P.O. BOX 34 820 05 BRATISLAVA 25 TEL.: 02/5057 4703, FAX.: 02/5057 4798	
PRÍLOHA		VÝKRES VÝSTUŽE PILIERA P2,P3,P5,P6		STUPEŇ DRS	ČÍSLO ZÁKAZKY 1347/1230
OBJEDNÁVATEĽ		NÁRODNÁ DIAĽNIČNÁ SPOLOČNOSŤ, a.s.		OKRES ŽILINA	
HLAVNÝ INŽ. PROJ. Ing. Ondrej KUPČO		TECH. KONTROLA Ing. Andrej Prífula, PhD.		SÚRADNICOVÝ SYSTÉM JTSK	
ZODP. PROJ. Ing. Dušan Ďuriš, PhD.		VYPRACOVAL Ing. Dušan Ďuriš, PhD.		VÝŠKOVÝ SYSTÉM Bov	
DÁTUM 05.2015		FORMÁT 6x A4		MIERKA 1:50	
				ČÍSLO PRÍLOHY 6.10	SÚPRAVA