




REZ A3
M 1:50

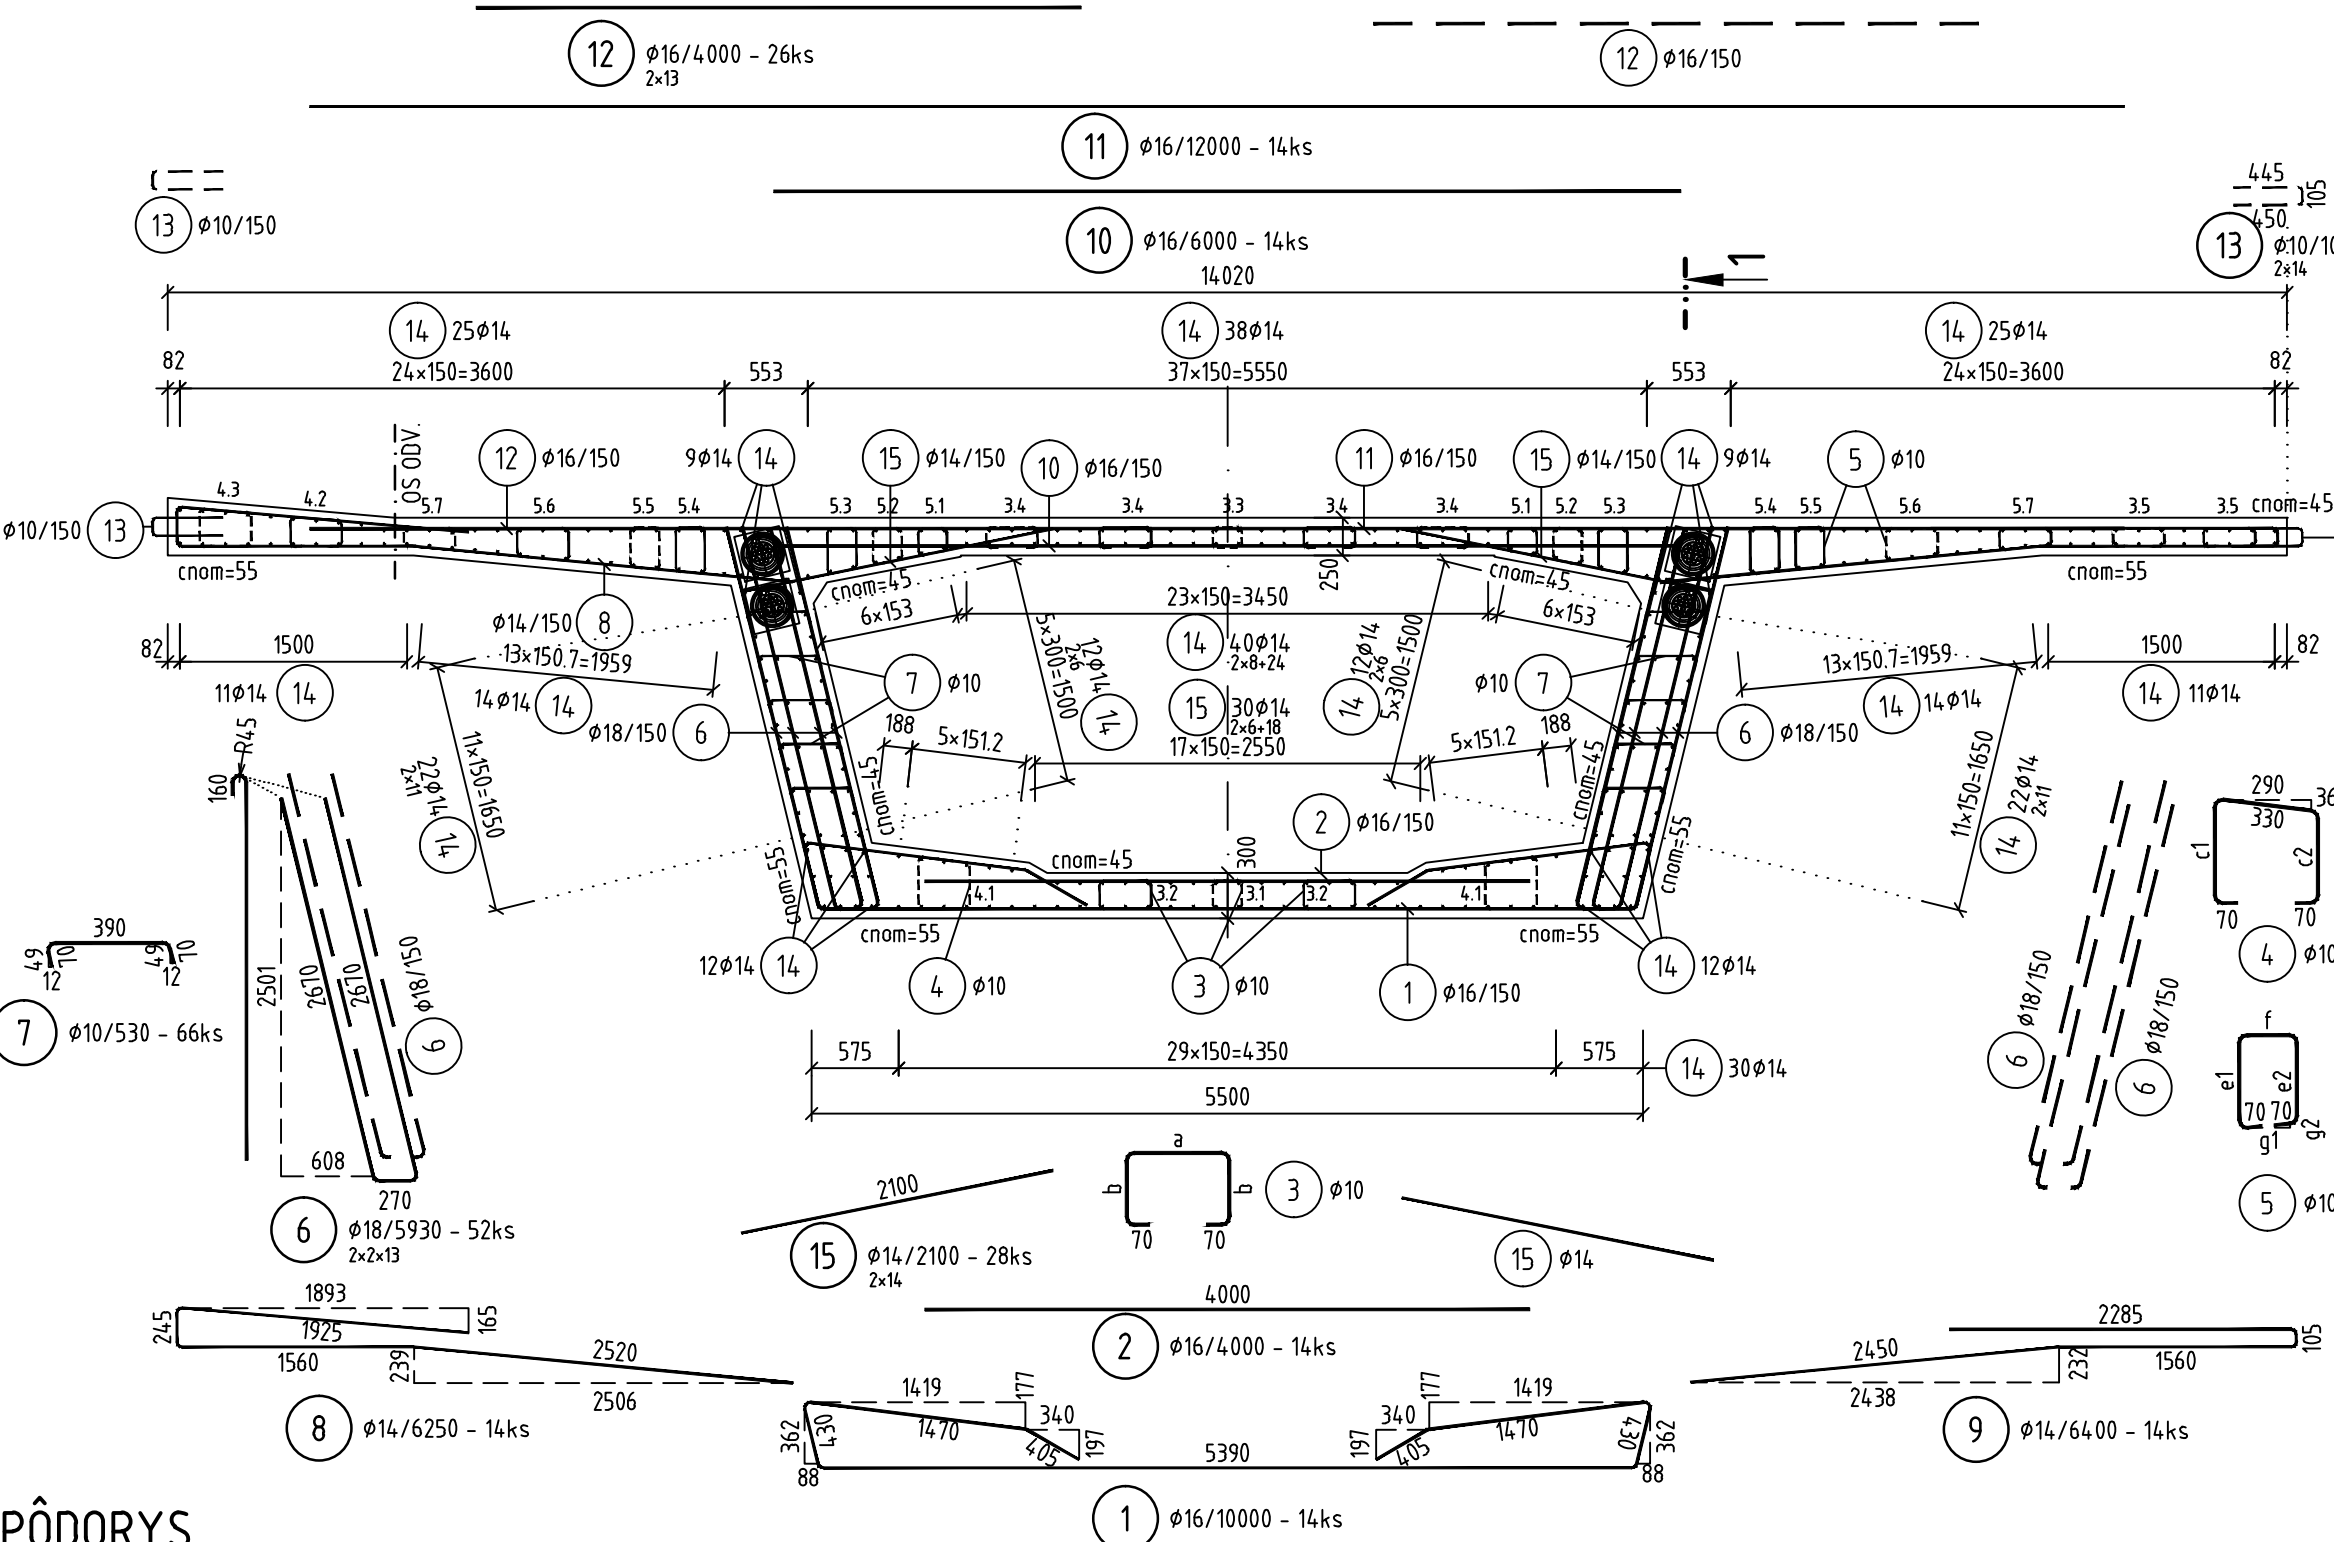


PÔDORYS
M 1:100
HORNÁ DOSKA

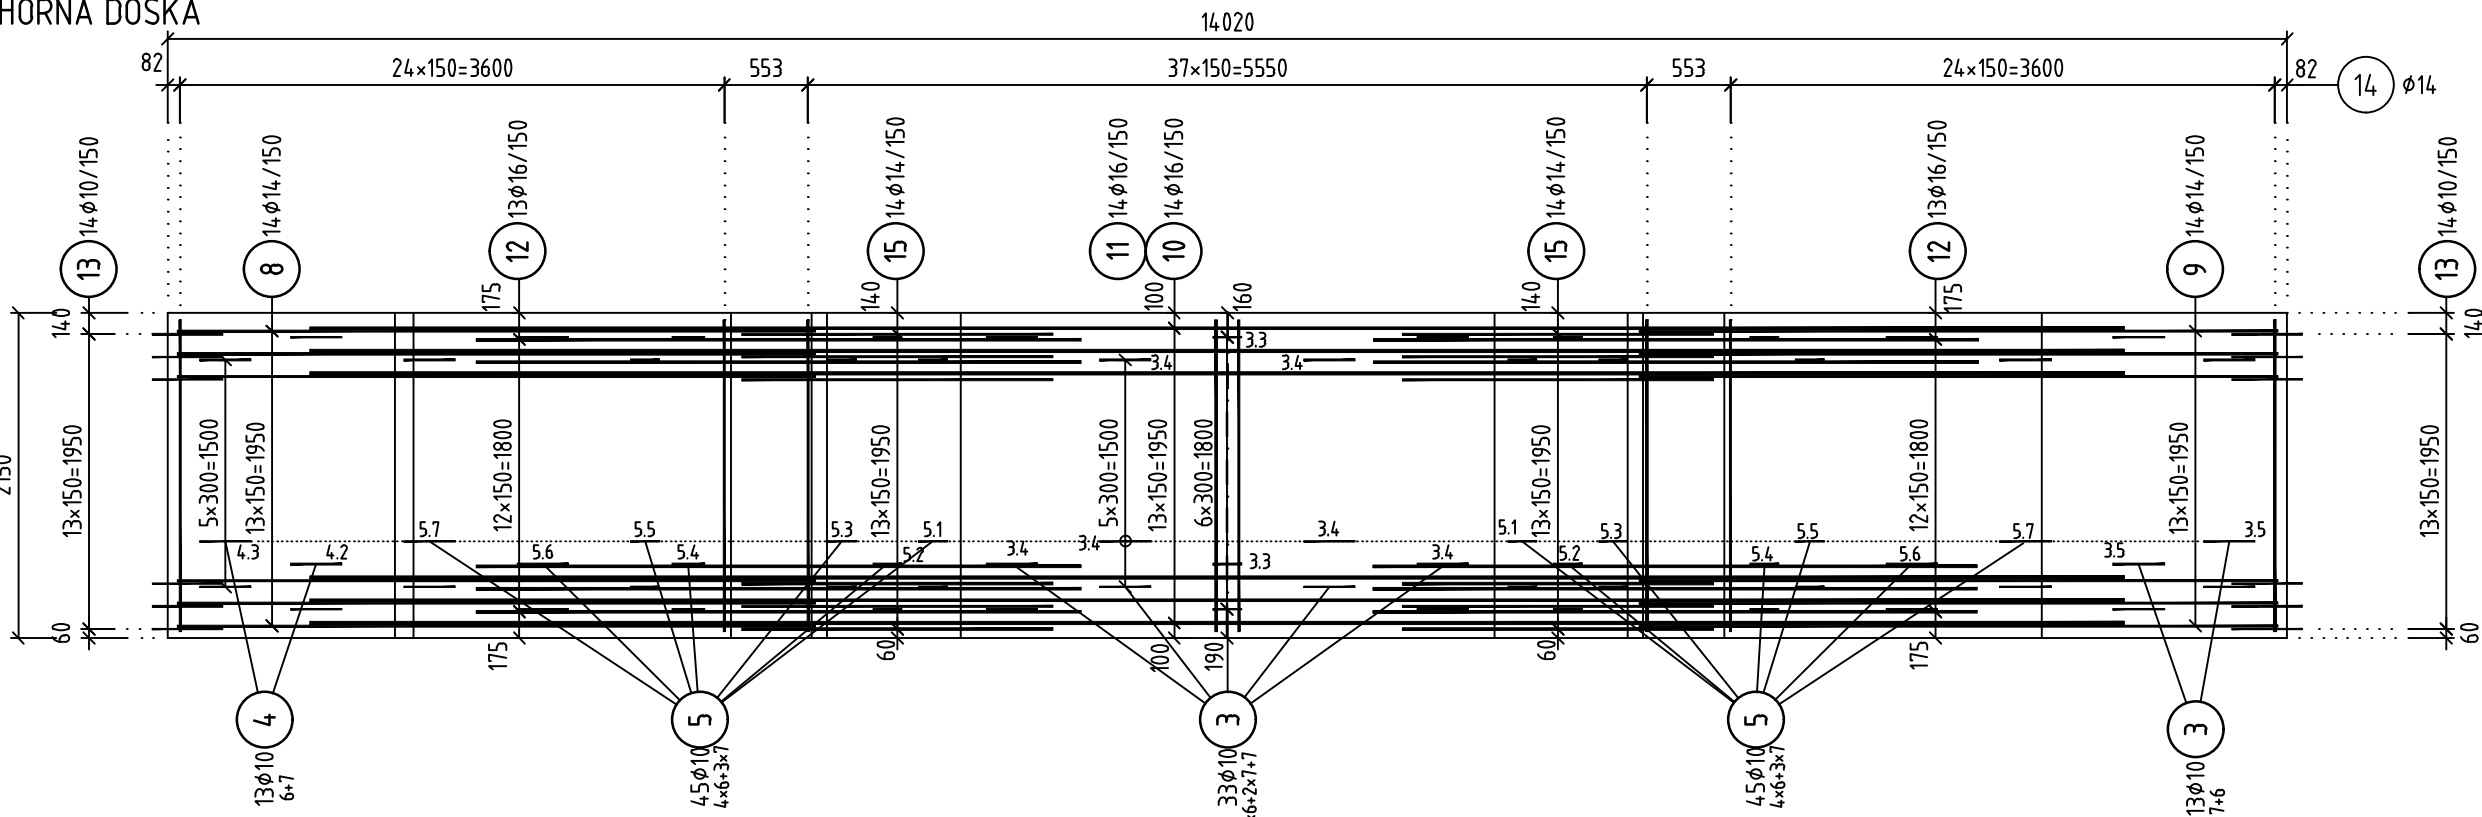

PÔDORYS
M 1:50
SPODNÁ DOSKA

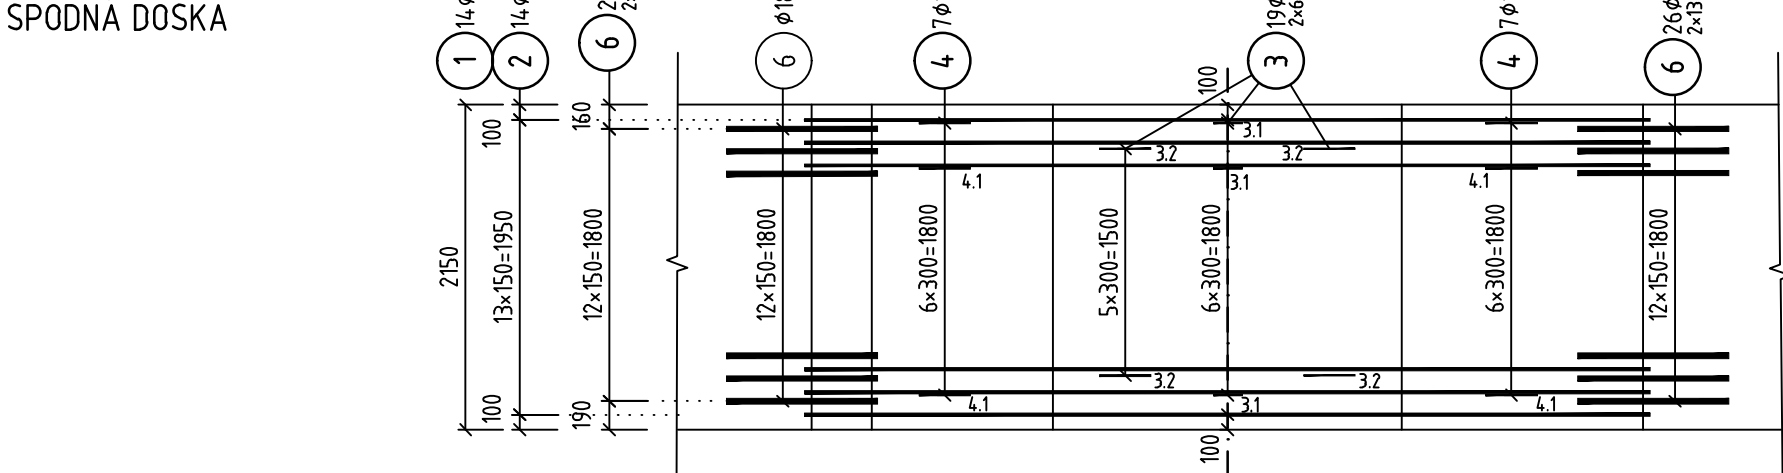

REZ 1-1
M 1:50

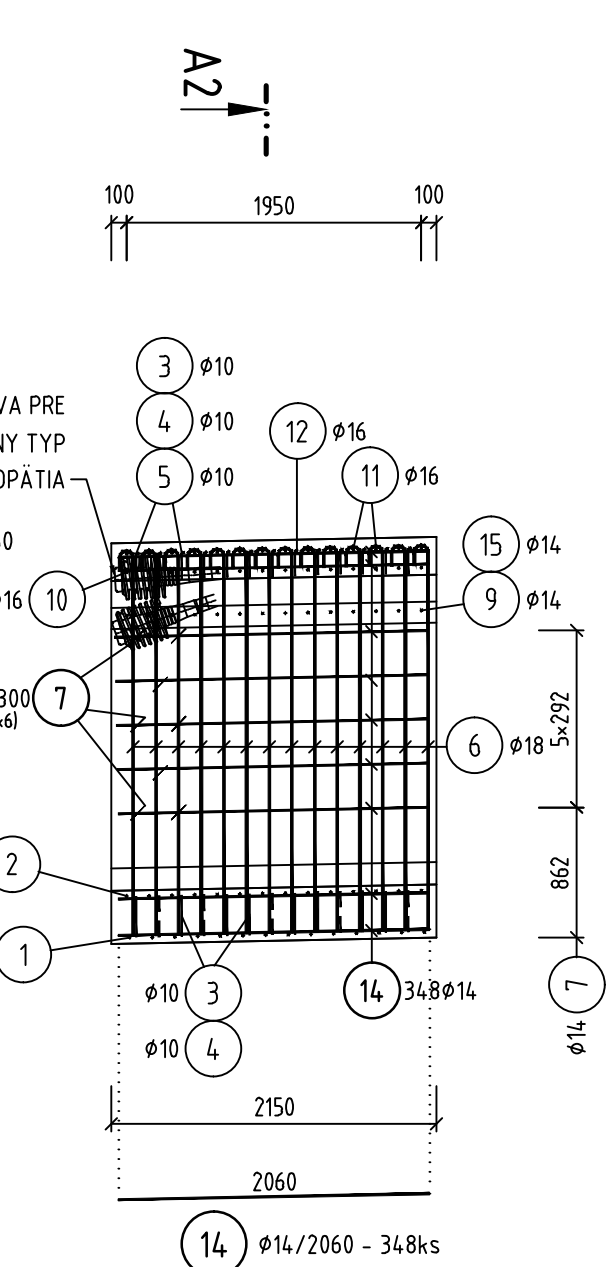

VÝKAZ VÝSTUŽE

Číslo	Profil [mm]	Dĺžka [mm]	Ks	Dĺžka podľa φ			
				φ10	φ14	φ16	φ18
1	16	10000	14				
2	16	4000	14			56.00	
3	10	705	65	45.83			
4	10	977	27	26.38			
5	10	788	90	70.92			
6	18	5930	52				308.36
7	10	530	66	34.98			
8	14	6250	14		87.50		
9	14	6400	14		89.60		
10	16	6000	14			84.00	
11	16	12000	14			168.00	
12	16	4000	26			104.00	
13	10	1000	28	28.00			
14	14	2060	34.8		716.88		
15	14	2100	28		58.80		
Celková dĺžka podľa φ [m]				206.10	952.78	552.00	308.36
Hmotnosť bežného metra [kg/m]				0.617	1.208	1.578	1.998
Hmotnosť podľa φ [kg]				127.07	1151.35	871.24	615.97
Spolu [kg]				2765.6			

CELKOVÝ POČET SEGMENTOV TYPU A3 = 36ks
CELKOVÁ HMOTNOSŤ = 36x2.76 = 99.36t

VÝKAZ VÝSTUŽE PRI ODVODŇOVAČI


Číslo	Profil [mm]	Dĺžka [mm]	Ks	Dl. podľa φ	
				φ12	φ18
16	12	1850	6	11.10	
17	12	2300	24	55.20	
18	12	1793	4	7.17	
Celková dĺžka podľa φ [m]				73.47	
Hmotnosť bežného metra [kg/m]				0.888	
Hmotnosť podľa φ [kg]				65.23	
Spolu [kg]				65.23	

POČET SEGMENTOV A2 S ODVODŇOVAČOM = 18
CELKOVÁ HMOTNOSŤ = 18x0.065 = 1.17t

VÝSTUŽ MUŠÍ BYŤ UPRAVENÁ PRE KONTRÉTNY PREDPÍNACÍ SYSTÉM, VRÁTANE VÝSTUŽE
PODKOTEVNEJ OBLASTI

VÝKAZ NEOBSAHUJE VÝSTUŽ PRE FIXÁCIU POLOHY KÁBLOV, KÁBLE NIE SÚ ODVÍHANE
(ZAKRIVENÉ V POZDÍŽNOM REZE)

BETÓN C40/50-XC2, XD1, XF2(SK)-C10.1-Dmax16
VÝSTUŽ B500B

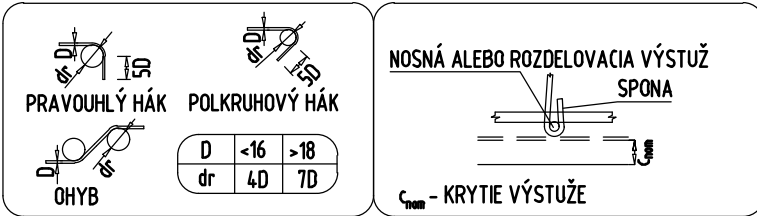

KRYTIE VÝSTUŽE:
Cnom=55 mm, Cnom=45 mm


VÝSTUŽ JE KÔTOVANÁ DO OSI

OBJEDNÁVATEL




NÁRODNÁ DIALNIČNÁ SPOLOČNOSŤ

ÚPRAVA VÝSTUŽE PRI ODVODŇOVAČI
PÔDORYS
M 1:25

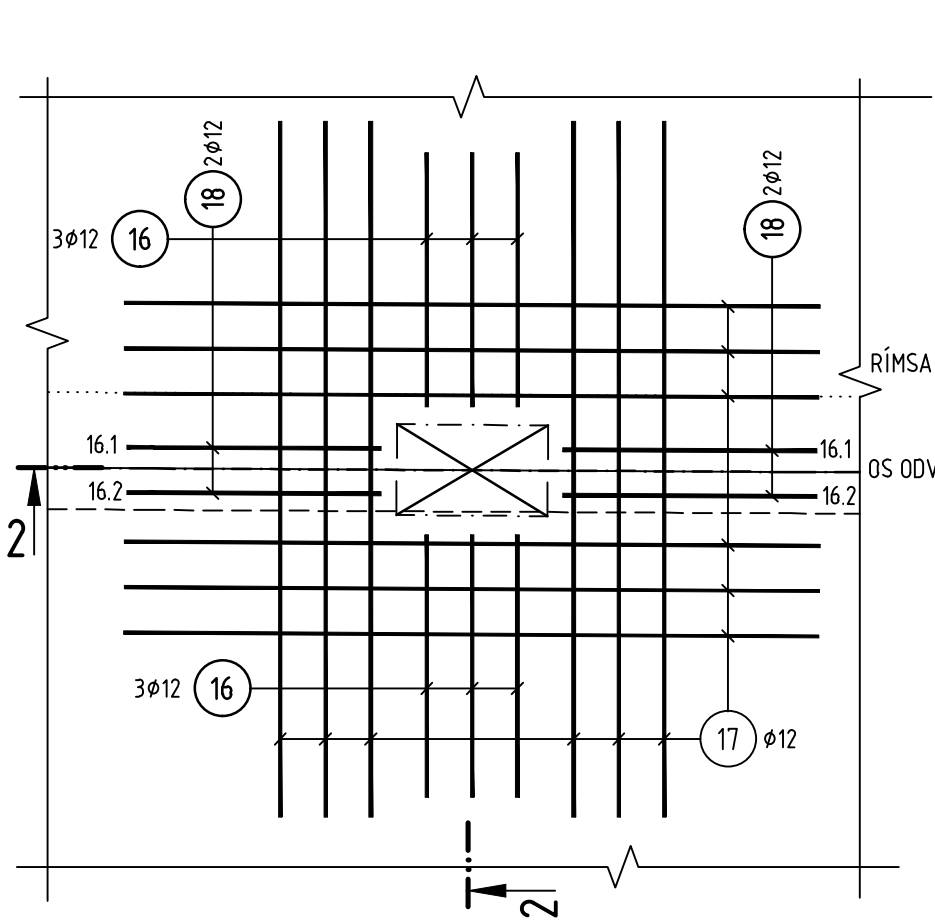


REZ 3-3
M 1:25

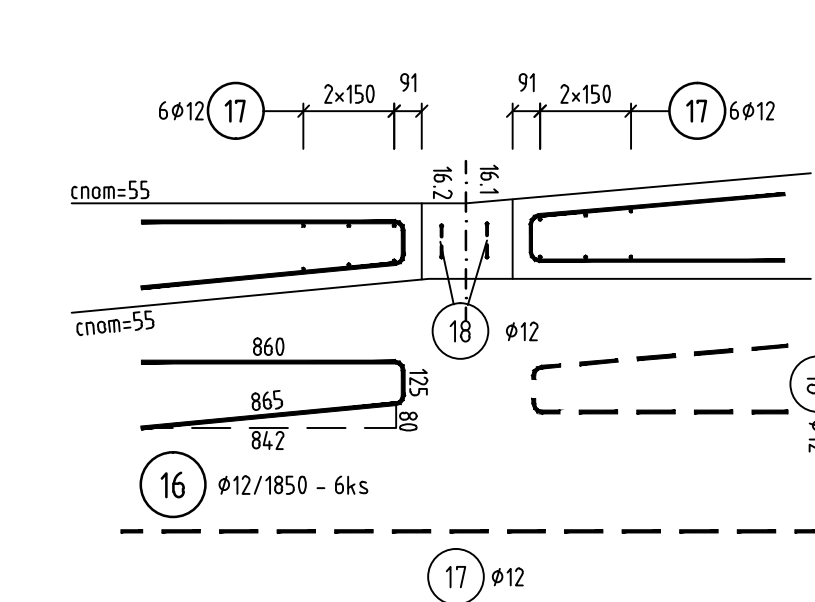

Č.	j	l [mm]	ks	ltot [m]
1	95	1795	2	3.590
2	90	1790	2	3.580
			4	7.170

REZ 2-2
M 1:25

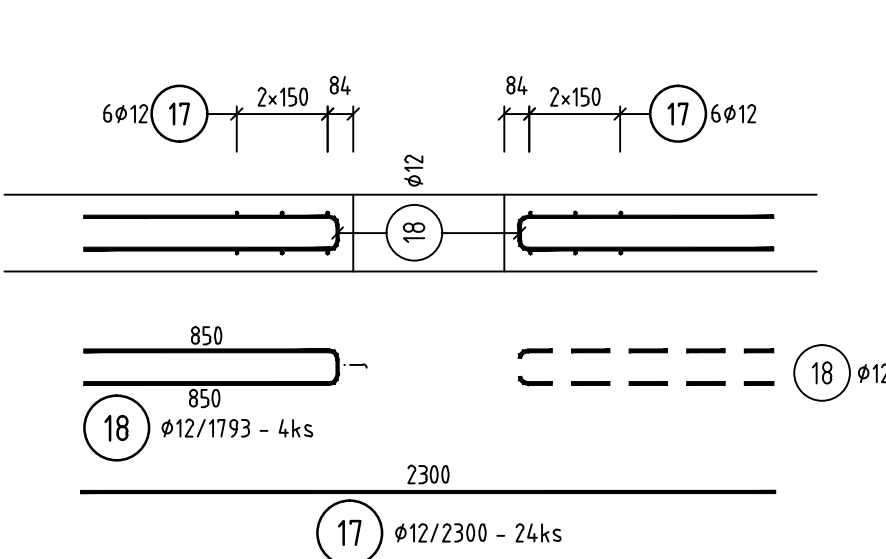

DOKUMENTÁCIA NA REALIZÁCIU STAVBY
218-00

ZÁKAZKA		DIALNIČNÝ PRIVÁDZAČ LIETAVSKÁ LÚČKA - ŽILINA I. ETAPA km 0,0 - 3,8		GC GEOCONSULT	
ČASŤ STAVBY		218-00 MOST NA PRIVÁDZAČI V km 0,810		MILETIČOVA 21, P.O. BOX 34 820 05 BRATISLAVA 25 TEL.: 02/5057 4703, FAX.: 02/5057 4798	
PRÍLOHA		VÝKRES VÝSTUŽE SEGMENTU TYP3		STUPEŇ	ČÍSLO ZÁKAZKY
OBJEDNÁVATEL		NÁRODNÁ DIALNIČNÁ SPOLOČNOSŤ, a.s.		DRS	134.7/1230
HLAVNÝ INŽ. PROJ.		TECH. KONTROLA		SÚRADNICOVÝ SYSTÉM	
Ing. Andrej KUPČO		Ing. Andrej Prífula, PhD.		JTSK	
ZODP. PROJ.		VYPRACOVAL		VÝŠKOVÝ SYSTÉM	
Ing. Dušan Ďuriš, PhD.		Ing. Dušan Ďuriš, PhD.		Bov	
DÁTUM		FORMÁT		MIERKA	
05.2015		6x A4		1:50,25	
				ČÍSLO PRÍLOHY	
				8.3	
				SÚPRAVA	