




KRAJNÉ STĽPIKY STENY
PRIEČNY REZ 1-1
M 1:10

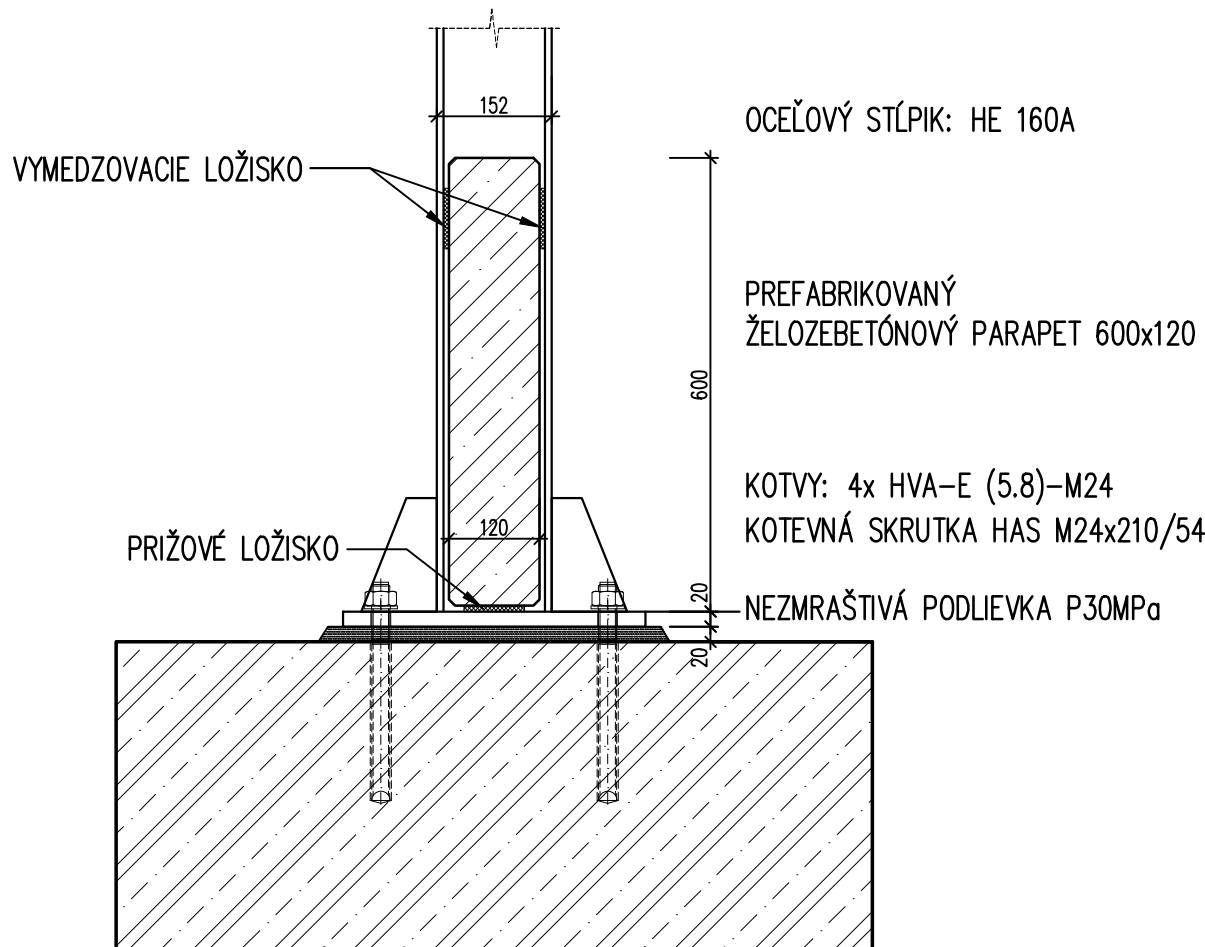


VNÚTORNÉ STĽPIKY STENY
PRIEČNY REZ 1-1
M 1:10

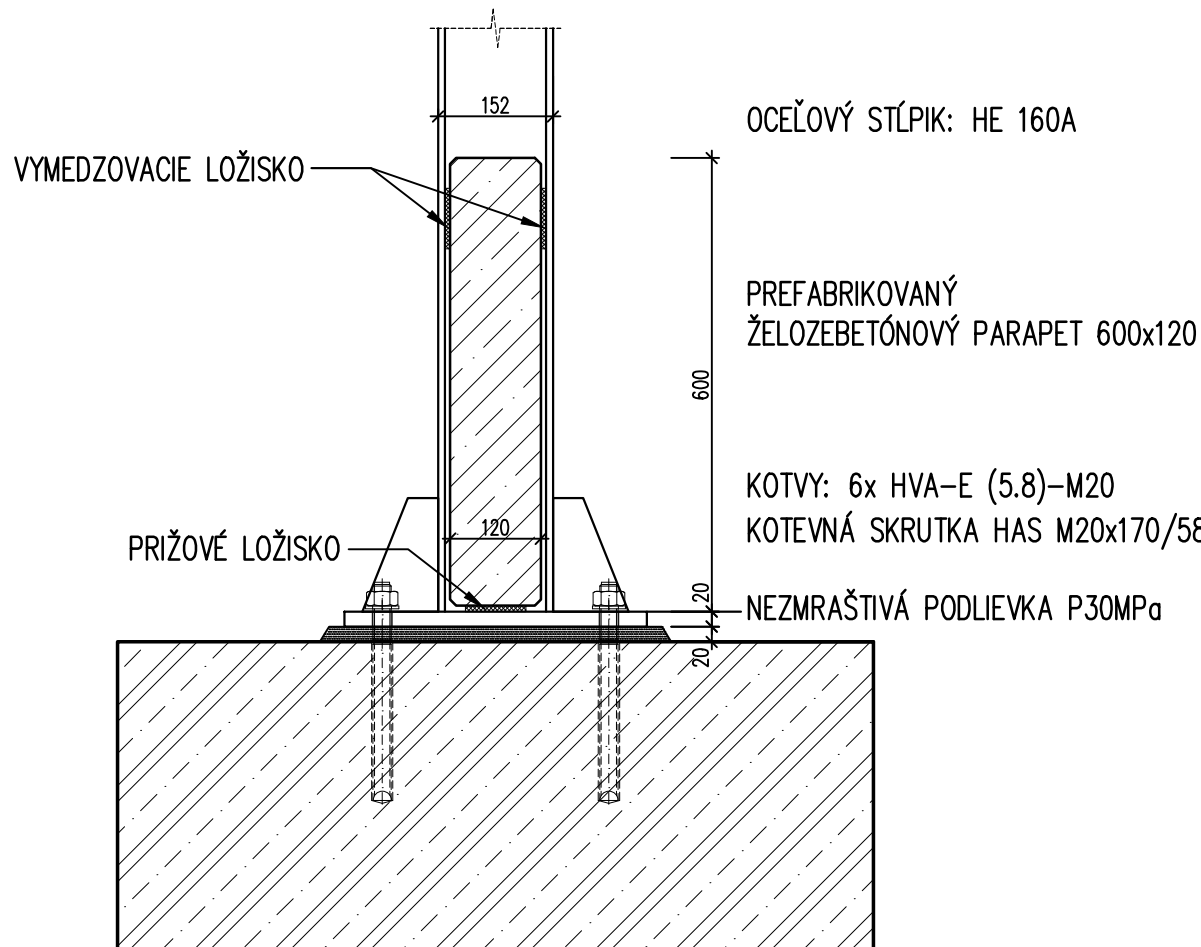

PÔDORYS
M 1:10

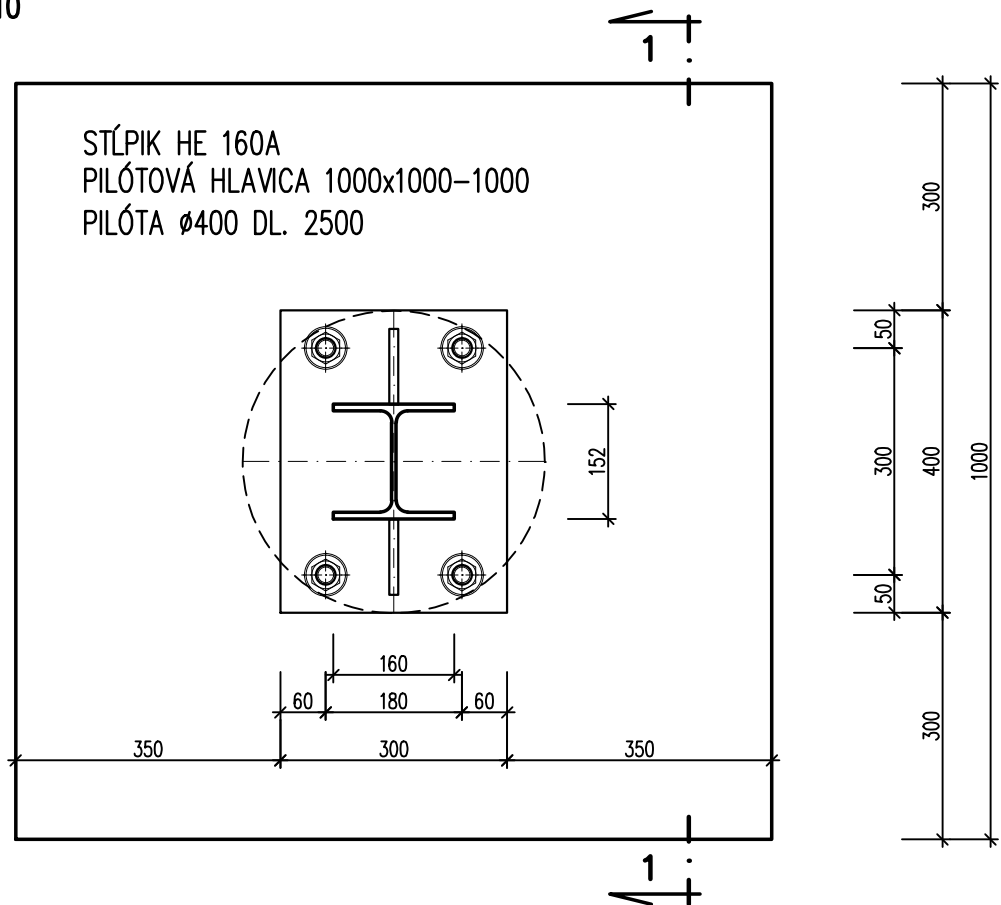

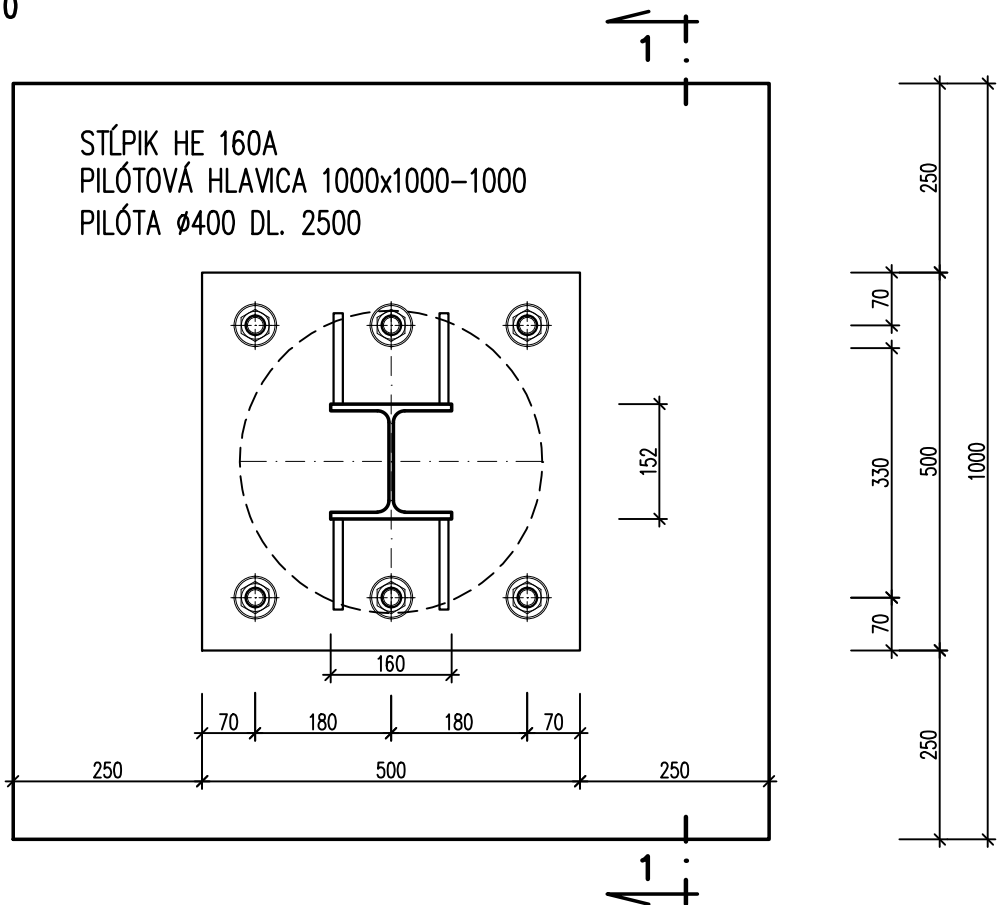

PÔDORYS
M 1:10



OBJEDNÁVATEĽ



NÁRODNÁ DIAĽNIČNÁ SPOLOČNOSŤ

ZHOTOVITEL DOKUMENTÁCIE NA REALIZÁCIU STAVBY		
GEOCONSULT S.R.O. MILETIČOVA 21, P.O.BOX 34, 820 05 BRATISLAVA 25		
HL. INŽ. PROJ. Ing. Ondrej KUPČO 	ČÍS.ZÁK. 1347/1230	

DOKUMENTÁCIA NA REALIZÁCIU STAVBY

249-00

ZAKAZKA		<div>DIAĽNIČNÝ PRIVÁDZAČ LIETAVSKÁ LÚČKA - ŽILINA II. ETAPA km 4,7 - 7,3</div>		<div>STAVEBNÉ INŽINIERSTVO KONŠTRUKČNÉ</div> <div>PLANNING 2 020 00 BRATISLAVA</div> <div>tel.: +421 2 287 000 00 fax: +421 2 287 000 01</div>	
ČASŤ STAVBY		249-00 MULTIFUNKČNÁ STENA V OKRUŽNEJ KRIŽOVATKE V km 0,000			
PRILOHA		KONŠTRUKČNÉ RIEŠENIE A DETAILS		STUPEŇ	ČÍSLO ZAKAZY
				DRS	1347/1230
OBJEDNÁVATEĽ		NÁRODNÁ DIAĽNIČNÁ SPOLOČNOSŤ, a.s.		OKRES	ŽILINA
HLAVNÝ INŽ. PROJ. Ing. Ondrej KUPČO <i>Kupčo</i>		TECH. KONTROLA Ing. Peter HOLLY	SÚRADNICOVÝ SYSTÉM JTSK	KATASTRÁLNE ÚZEMIE: PORÚBKBA	
ZODP. PROJ. Ing. Peter GAVALA <i>Gavala</i>		VÝPRACOVAL Ing. Peter GAVALA <i>Gavala</i>	VÝŠKOVÝ SYSTÉM Bpv	ČÍSLO PRILOHY	SÚPRAVA
DÁTUM 05.2015		FORMÁT 3x A4	MIERKA 1:10	S-2.1	