


DRUH POVRCHU ÚZEMIA

KORYTO	LES	KORYTO	LES	KORYTO
--------	-----	--------	-----	--------

POZDĹŽNY PROFIL  
PRELOŽKA POTOKA km 2,460  
M 1:500/100

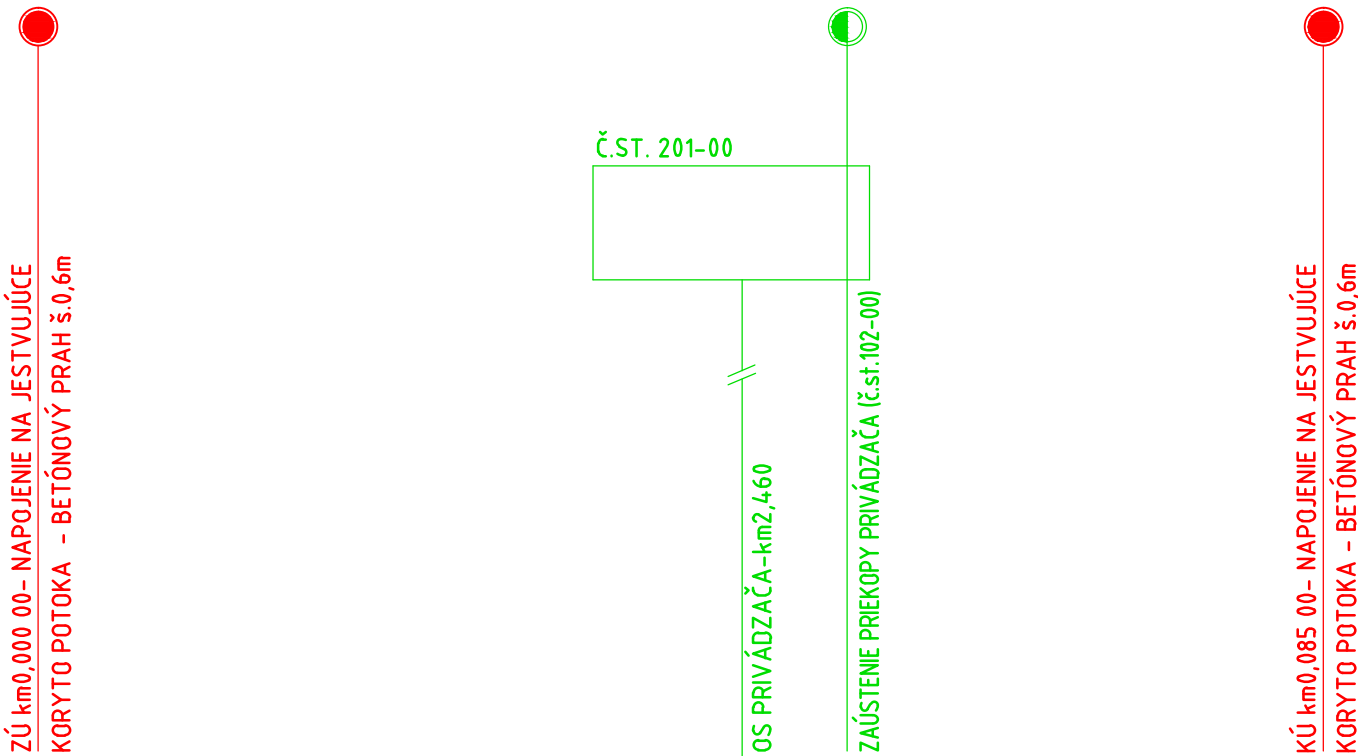

HLADINA  
Q=3,00m<sup>3</sup>s<sup>-1</sup>, h=0,45m

NIVELETA DNA

KÓTA TERÉNU

PRIEČNY PROFIL  
ZROVNÁVACIA ROVINA

SPÁDOVÉ POMERY  
PROFIL - DĹŽKA

2,9%	85,00
OTVORENÉ KORYTO	85,00

OBJEDNÁVATEĽ



NÁRODNÁ DIAĽNIČNÁ SPOLOČNOSŤ

DOKUMENTÁCIA NA REALIZÁCIU STAVBY  
331-00

ZÁKAZKA DIAĽNIČNÝ PRIVÁDZAČ LIETAVSKÁ LÚČKA - ŽILINA I. ETAPA km 0,0 - 3,8				
ČASŤ STAVBY 331-00 PRELOŽKA POTOKA km 2,460			MILETIČOVA 21, P.O. BOX 34 820 05 BRATISLAVA 25 TEL. : 02/5057 4703, FAX. : 02/5057 4798	
PRÍLOHA POZDĹŽNY PROFIL			STUPEŇ DRS	ČÍSLO ZÁKAZKY 1347/1230
OBJEDNÁVATEĽ NÁRODNÁ DIAĽNIČNÁ SPOLOČNOSŤ, a.s.			OKRES ŽILINA	
HLAVNÝ INŽ. PROJ. Ing. Ondrej KUPČO	TECH. KONTROLA Ing. Eva VOLLEKOVÁ	SÚRADNICOVÝ SYSTÉM JTSK	KATASTRÁLNE ÚZEMIE: LIETAVSKÁ LÚČKA, PORÚBKA	
ZODP. PROJ. Ing. Karol HLAVÁČ	VYPRACOVAL Ing. Karol HLAVÁČ	VÝŠKOVÝ SYSTÉM Bpv	5	SÚPRAVA
DÁTUM 05.2015	FORMÁT 3xA4	MIERKA 1:500/100		