

ÚZEMIE OBCE
POVRCH ÚZEMIA
ČÍSLO POVODIA
VZDIALENOSŤ ŠÁCHT
ČÍSLO ŠACHTY

501-02
POZDĹŽNY PROFIL

DAŽĎOVÁ KANALIZÁCIA
STOKA B
M 1:1000/100

UPRAVENÝ TERÉN

HĽBKÁ VÝKOPU OD SPODNEJ HRANY SANÁCIE
(OD RASTLÉHO TERÉNU)
/+lôžko a stabilizácia dna ryhy/

NIVELETA POTRUBIA

TERÉN

ZROVNÁVACIA ROVINA


STANIČNIE V km,m =
= STANIČNIE PRIVÁDZAČA V km

SKLON o/oo - DĹŽKA m

DN - MATERIÁL - DĹŽKA m

KAPACITA STOKY l/s A RÝCHLOSŤ m/s

VYPOČTOVÉ MNOŽSTVO l/s A RÝCHLOSŤ m/s

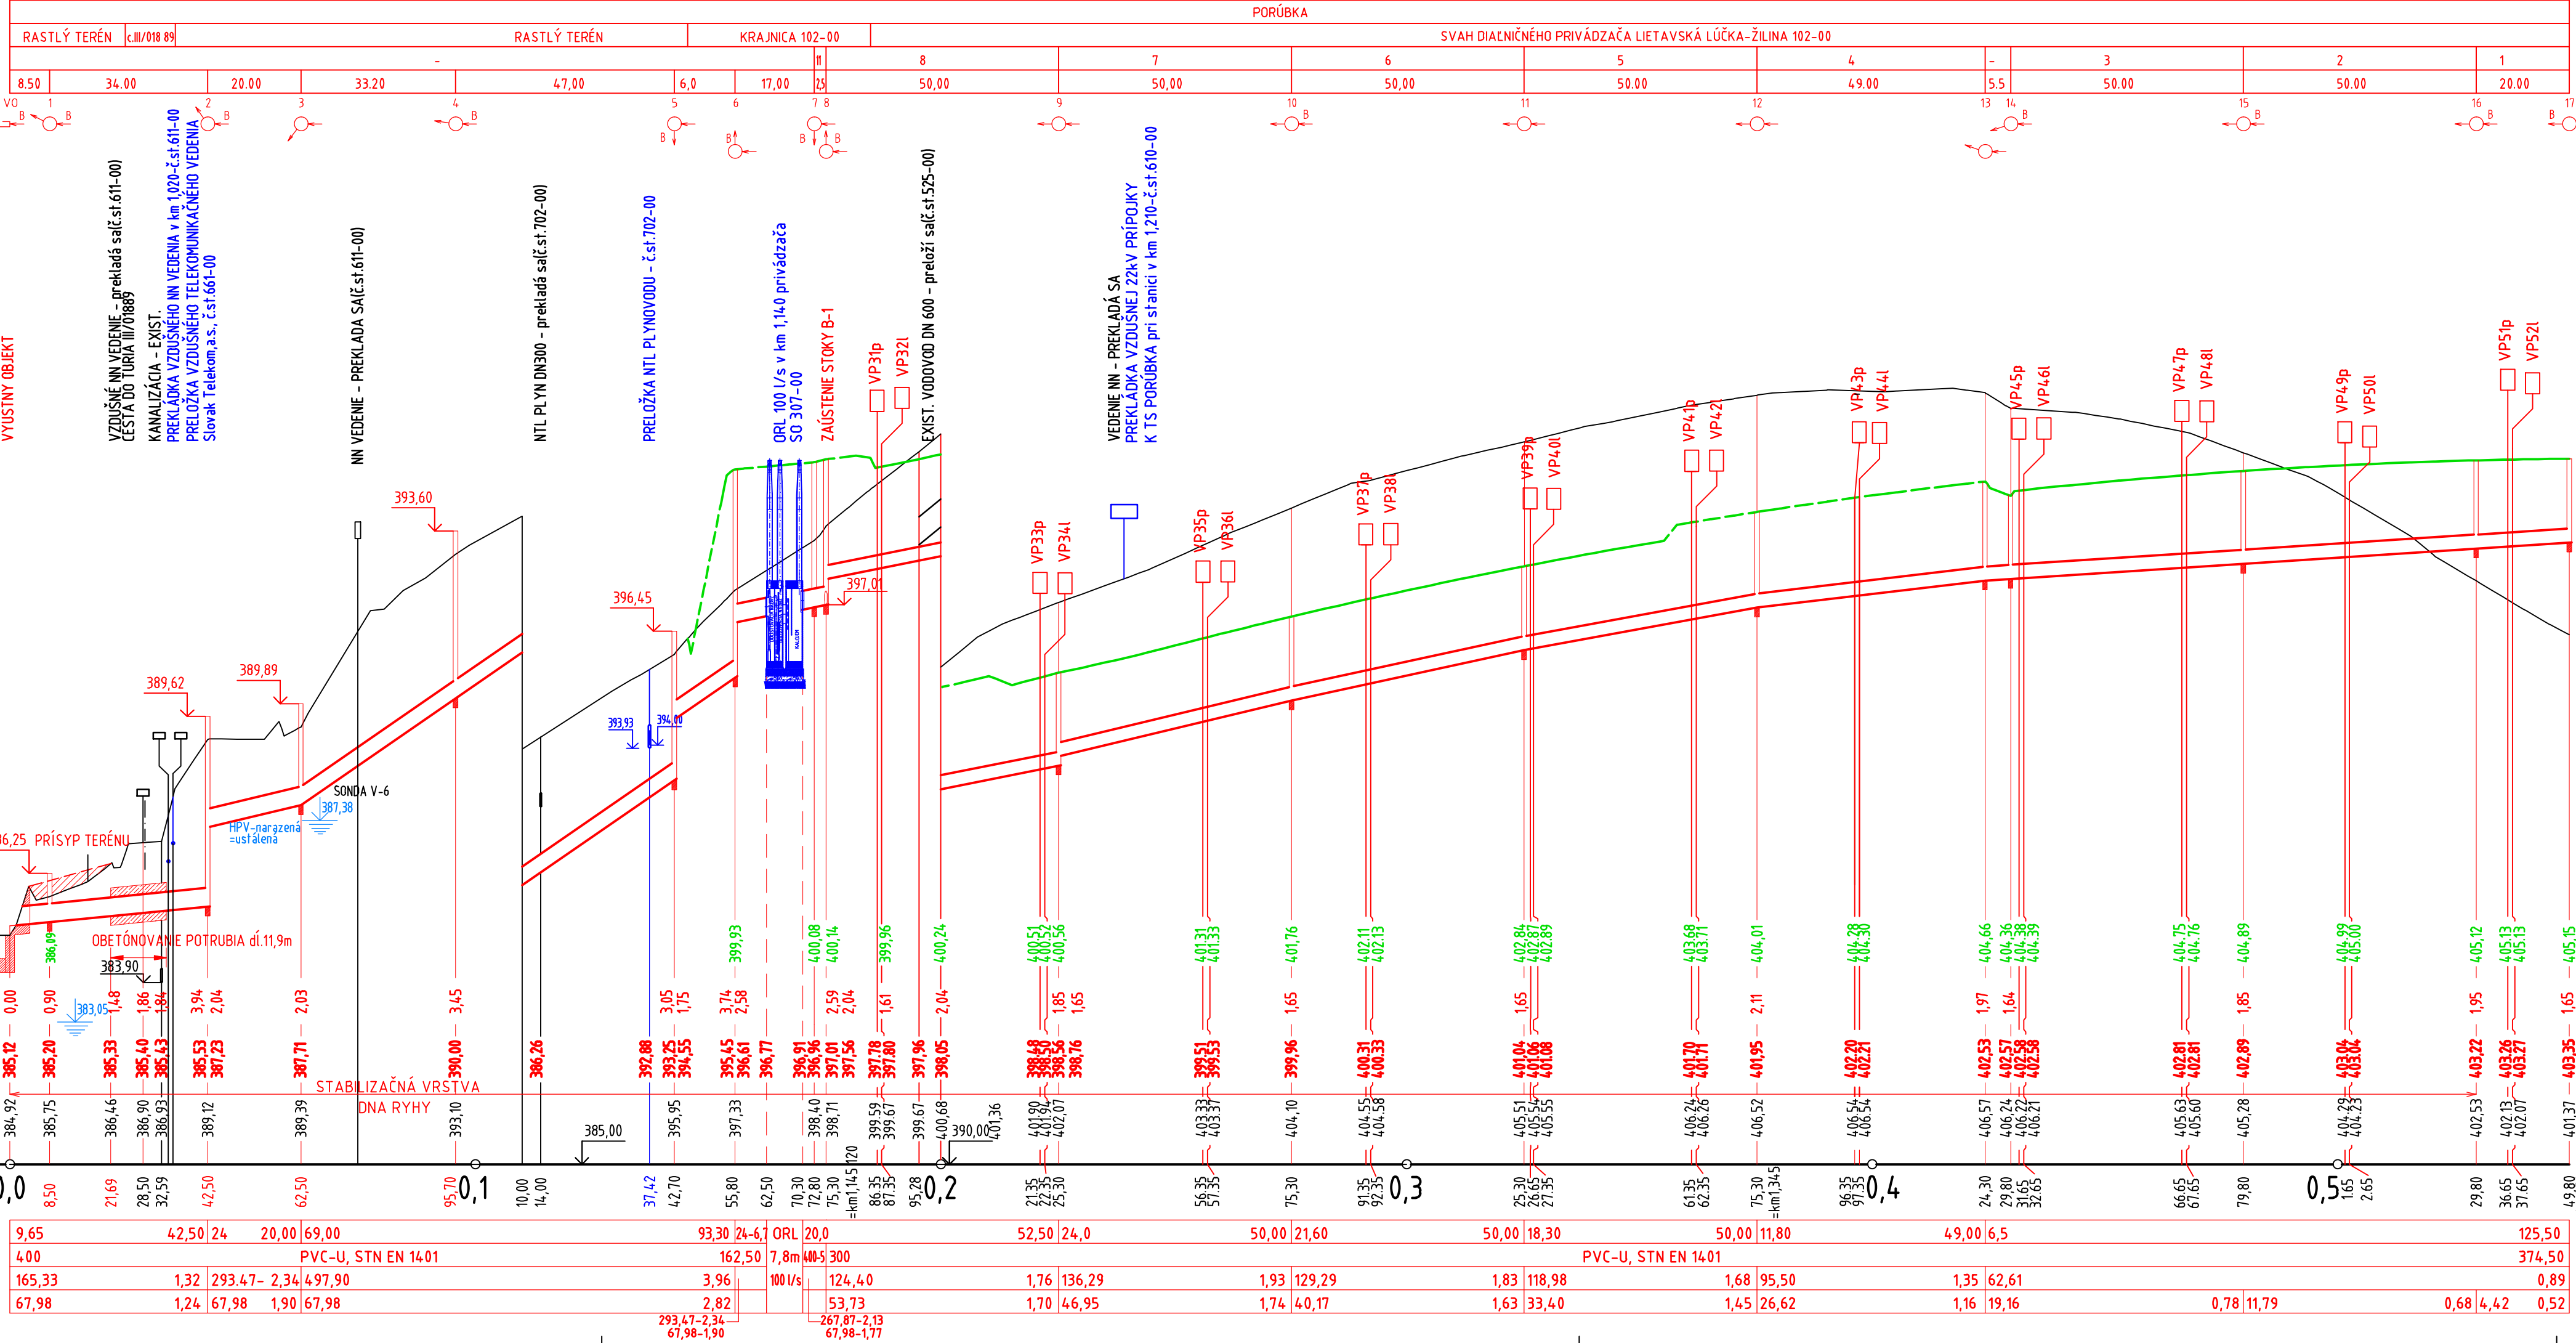

ÚZEMIE OBCE
POVRCH ÚZEMIA
ČÍSLO POVODIA
VZDIALENOSŤ ŠÁCHT
ČÍSLO ŠACHTY

501-02
POZDĹŽNY PROFIL

DAŽĎOVÁ KANALIZÁCIA
STOKA B-1
M 1:1000/100

UPRAVENÝ TERÉN

HĽBKÁ VÝKOPU OD SPODNEJ HRANY SANÁCIE
(OD RASTLÉHO TERÉNU)
/+lôžko a stabilizácia dna ryhy/

NIVELETA POTRUBIA

TERÉN

ZROVNÁVACIA ROVINA


STANIČNIE V km,m =
= STANIČNIE PRIVÁDZAČA V km

SKLON o/oo - DĹŽKA m

DN - MATERIÁL - DĹŽKA m

KAPACITA STOKY l/s A RÝCHLOSŤ m/s

VYPOČTOVÉ MNOŽSTVO l/s A RÝCHLOSŤ m/s

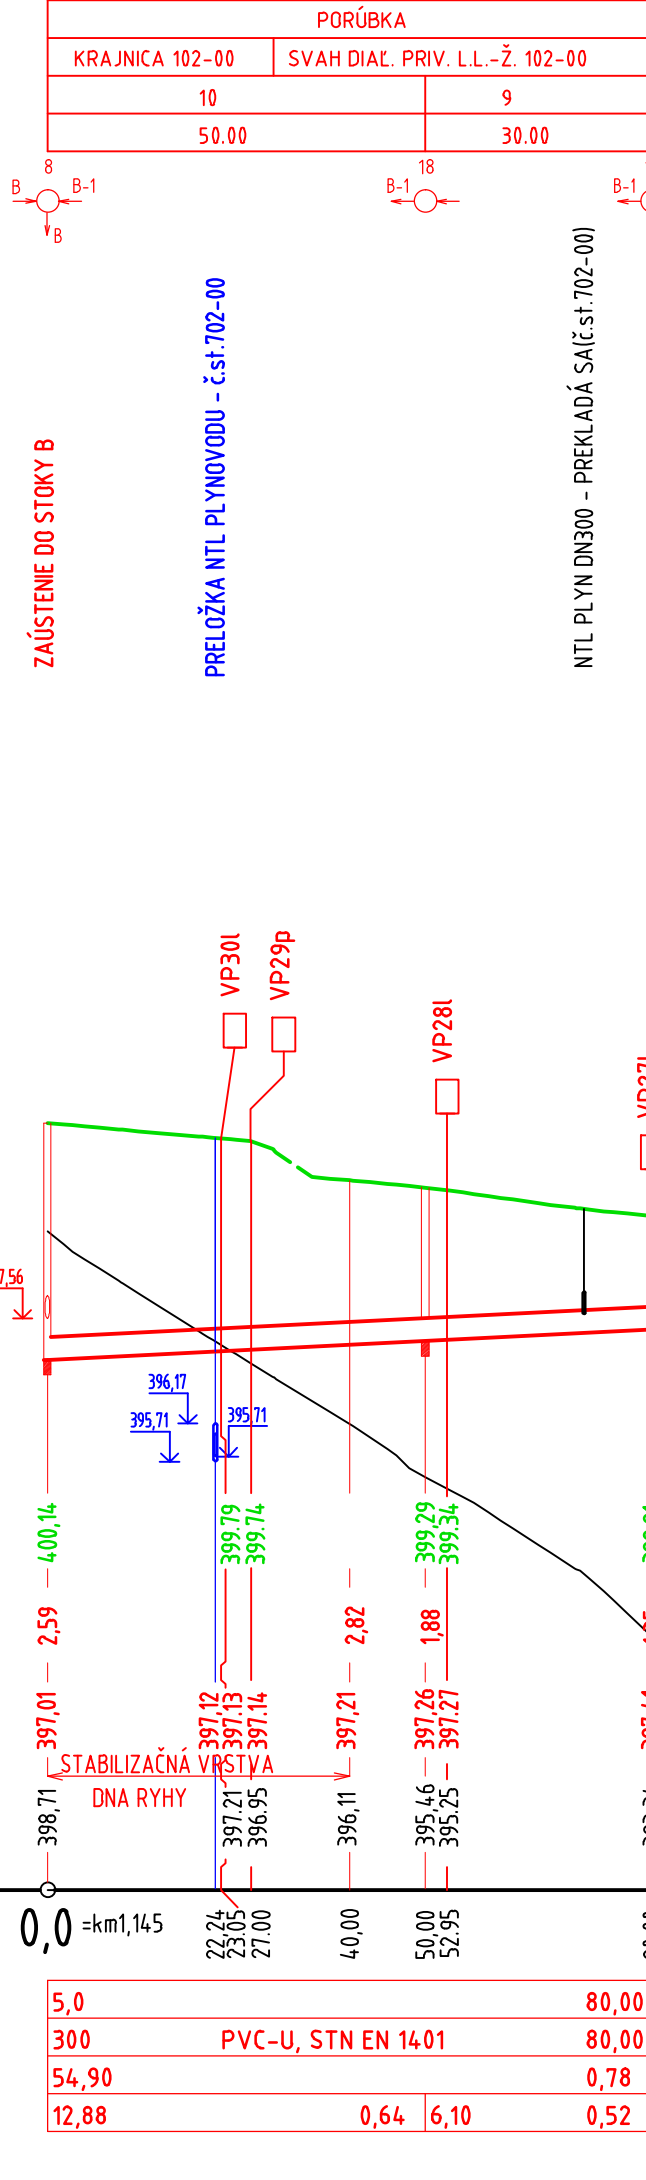

OBJEDNÁVATEĽ



NÁRODNÁ DIALNIČNÁ SPOLOČNOSŤ

DOKUMENTÁCIA NA REALIZÁCIU STAVBY
501-02

ZÁKAZKA DIALNIČNÝ PRIVÁDZAČ LIETAVSKÁ LÚČKA - ŽILINA I. ETAPA km 0,0 - 3,8			
ČASŤ STAVBY 501-02 DAŽĎOVÁ KANALIZÁCIA ČASŤI STAVBY 102-00		MILETIČOVA 21, P.O. BOX 34 820 05 BRATISLAVA 25 TEL.: 02/5057 4703, FAX.: 02/5057 4798	
PRÍLOHA POZDĹŽNY PROFIL - SYSTÉM B		STUPEN DRS	ČÍSLO ZÁKAZKY 1347/1230
OBJEDNÁVATEĽ NÁRODNÁ DIALNIČNÁ SPOLOČNOSŤ, a.s.		OKRES ŽILINA	
HLAVNÝ INŽ. PROJ. Ing. Ondrej KUPČO		TECH. KONTROLA Ing. Ondrej KUPČO	
Ing. Eva Volleková		SÚRADNICOVÝ SYSTÉM JTSK	
DÁTUM 05.2015		VÝŠKOVÝ SYSTÉM BpV	
		FORMÁT 5x A4	
		MIERKA 1:1000/100	
		ČÍSLO PRÍLOHY 4.2	
		SÚPRAVA	