

ÚZEMIE OBCE
POVRCH ÚZEMIA

POZDĹŽNY PROFIL
VODOVODNA PRÍPOJKA
M 1:100

UPRAVENÝ TERÉN

HĹBKÁ VÝKOPU
-OD RASTLÉHO TERÉNU


DNO VODOVODU

TERÉN

ZROV. ROVINA

STANIČENIE v km,m
=km KOMUNIKÁCIE

SKLON ‰ - DĹŽKA m
DN(PN),MATERIÁL,DĹŽKA(m)

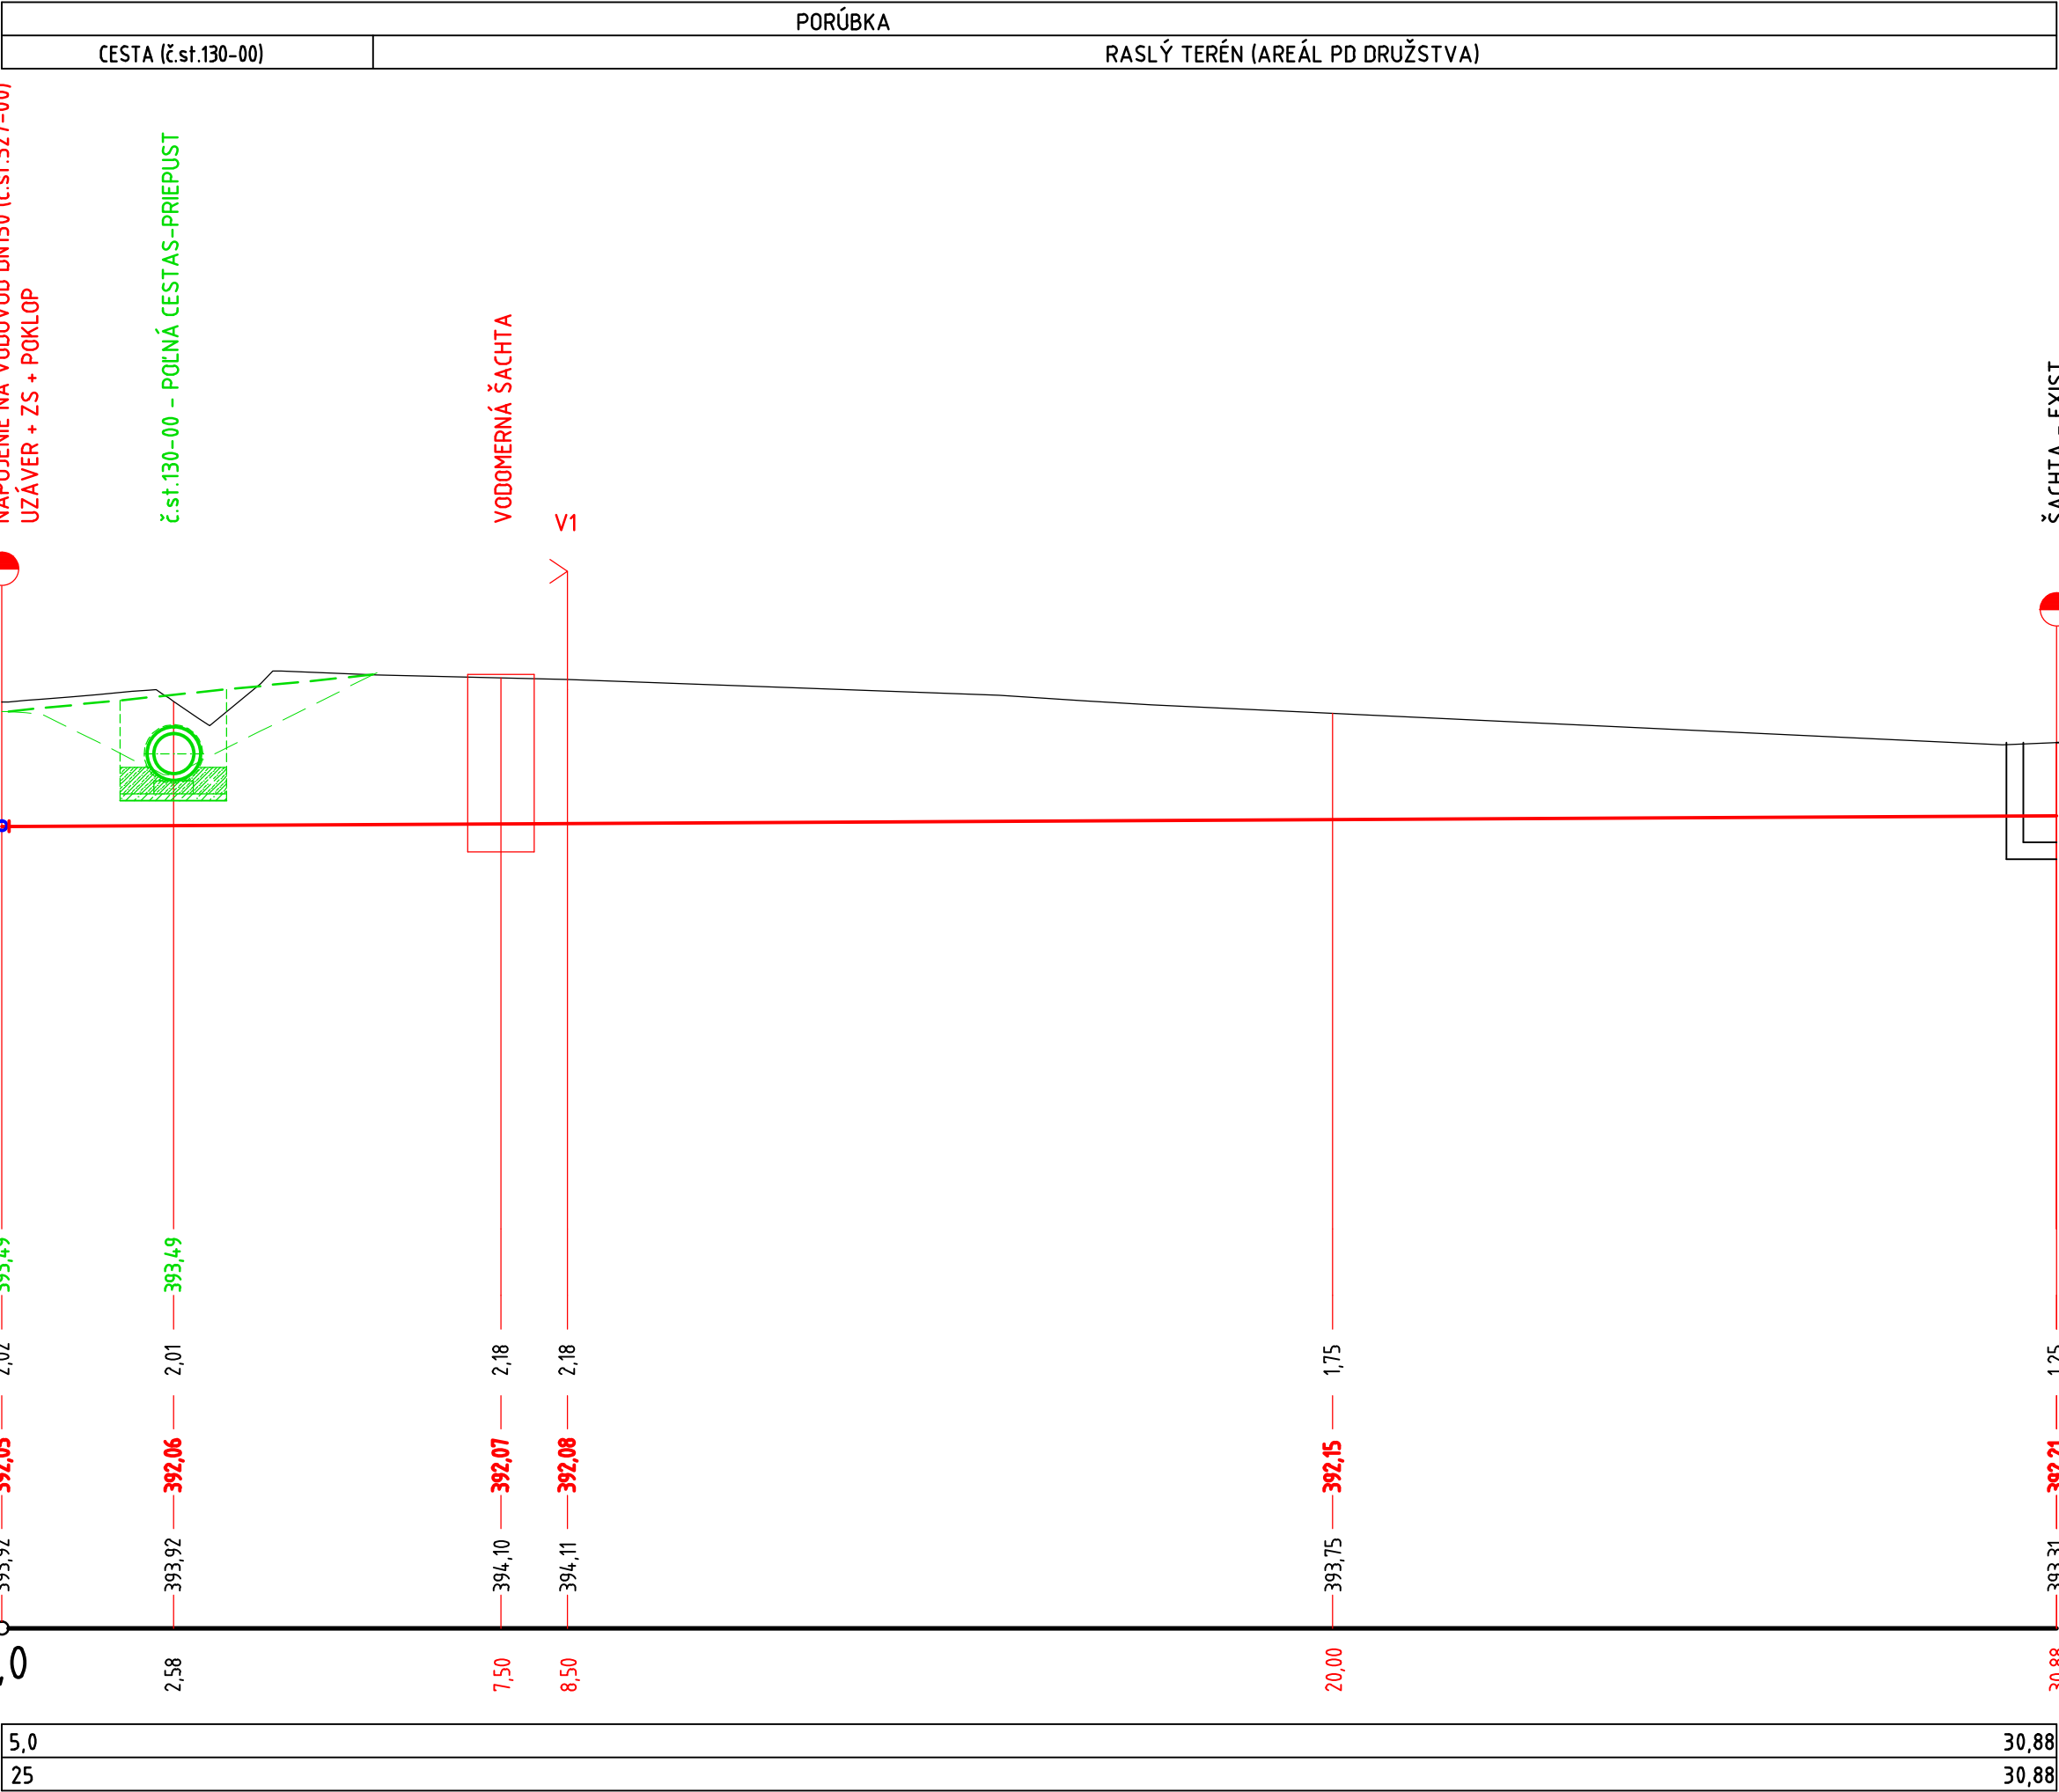

OBJEDNÁVATEĽ



NÁRODNÁ DIAĽNIČNÁ SPOLOČNOSŤ

DOKUMENTÁCIA NA REALIZÁCIU STAVBY
528-00

ZÁKAZKA DIAĽNIČNÝ PRIVÁDZAČ LIETAVSKÁ LÚČKA - ŽILINA I. ETAPA km 0,0 - 3,8				
ČASŤ STAVBY 528-00 PRELOŽKA PRÍPOJKY VODOVODU DN1" V km 1,567			MILETIČOVA 21, P.O. BOX 34 820 05 BRATISLAVA 25 TEL. : 02/5057 4703, FAX. : 02/5057 4798	
PRÍLOHA POZDĹŽNY PROFIL			STUPEŇ DRS	ČÍSLO ZÁKAZKY 1347/1230
OBJEDNÁVATEĽ NÁRODNÁ DIAĽNIČNÁ SPOLOČNOSŤ, a.s.			OKRES ŽILINA	
HLAVNÝ INŽ. PROJ. Ing. Ondrej KUPČO	TECH. KONTROLA Ing. Eva VOLLEKOVÁ	SÚRADNICOVÝ SYSTÉM JTSK	KATASTRÁLNE ÚZEMIE: PORÚBKA	
ZODP. PROJ. Ing. Karol HLAVÁČ	VYPRACOVAL Ing. Karol HLAVÁČ	VÝŠKOVÝ SYSTÉM Bpv	ČÍSLO PRÍLOHY 4	SÚPRAVA
DÁTUM 05.2015	FORMÁT 3xA4	MIERKA 1:1000		