


OBJEDNÁVATEĽ

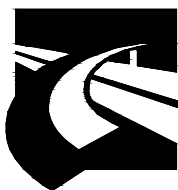

NÁRODNÁ DIAĽNIČNÁ SPOLOČNOSŤ

DOKUMENTÁCIA NA REALIZÁCIU STAVBY

528-00

ZÁKAZKA		DIAĽNIČNÝ PRIVÁDZAČ LIETAVSKÁ LÚČKA - ŽILINA I. ETAPA km 0,0 - 3,8			
ČASŤ STAVBY		528-00 PRELOŽKA PRÍPOJKY VODOVODU DN1" V km 1,567		MILETIČOVA 21, P.O. BOX 34 820 05 BRATISLAVA 25 TEL. : 02/5057 4703, FAX. : 02/5057 4798	
PRÍLOHA		VZOROVÝ PRIEČNY REZ ULOŽENIA POTRUBIA		STUPEŇ DRS	ČÍSLO ZÁKAZKY 1347/1230
OBJEDNÁVATEĽ		NÁRODNÁ DIAĽNIČNÁ SPOLOČNOSŤ, a.s.		OKRES ŽILINA	
HLAVNÝ INŽ. PROJ. Ing. Ondrej KUPČO 	TECH. KONTROLA Ing. Eva VOLLEKOVÁ 	SÚRADNICOVÝ SYSTÉM JTSK		KATASTRÁLNE ÚZEMIE: PORÚBKA	
ZODP. PROJ. Ing. Karol HLAVÁČ 	VYPRACOVAL Ing. Karol HLAVÁČ 	VÝŠKOVÝ SYSTÉM Bpv		ČÍSLO PRÍLOHY 5	SÚPRAVA
DÁTUM 05.2015	FORMÁT 2xA4	MIERKA 1:25			

VZOROVÝ PRIEČNY REZ - ULOŽENIE POTRUBIA V RYHE


VODOVODNÉ POTRUBIE DN/OD 32 (32,0 x 2,9 mm)- PEHD

MIERKA 1:25

ULOŽENIE POTRUBIA V RYHE

V KOMUNIKÁCI
S PODZEMNOU VODOU

VOĽNÝ TERÉN
BEZ PODZEMNEJ VODY

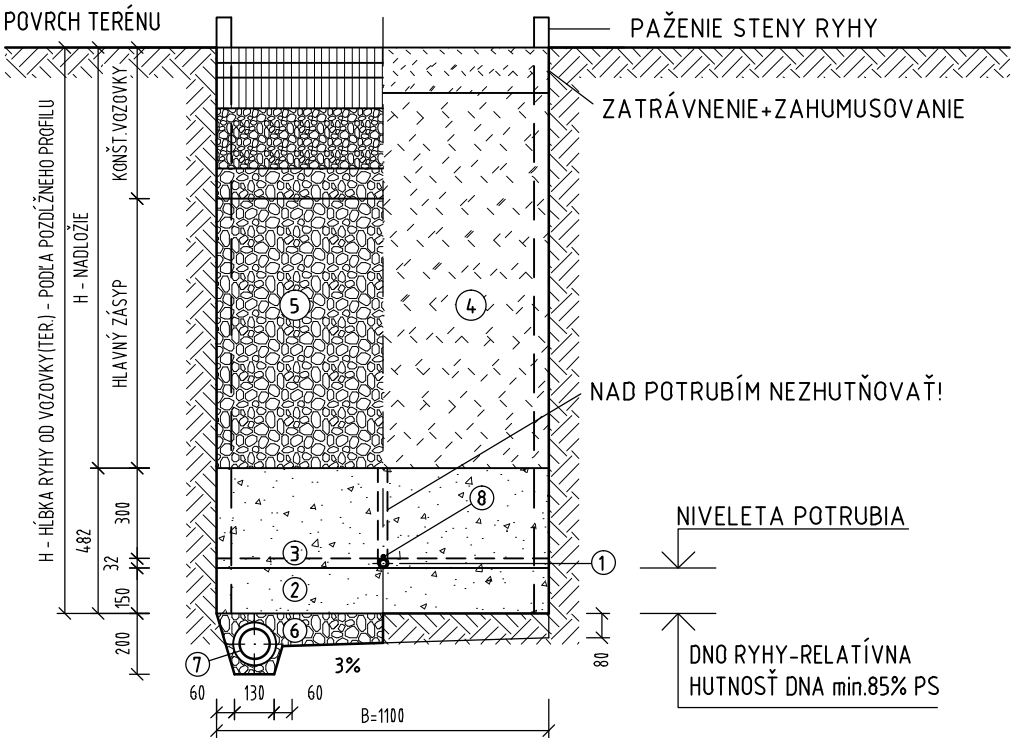

1	RÚRA	VODOVODNÉ POTRUBIE HD-PE DN/OD 32 (32,0 x 3 mm), PE100, SDR 11, PN16
2	LÔŽKO	JEMNOZRNNÝ NESÚDRŽNÝ MATERIÁL- PIEŠČITÝ ŠTRK fr.0-20mm - ZHUTNENIE min.96%PS
3	OBSYP POTRUBIA	JEMNOZRNNÝ NESÚDRŽNÝ MATERIÁL- PIEŠČITÝ ŠTRK fr.0-20mm - ZHUTNENIE min.96%PS-VRSTVY max.150mm DO VÝŠKY 300mm NAD DRIEK RÚRY
4	ZÁSYP-VOĽNÝ TERÉN	TRIEDENÝ ZHUTNENÝ ZÁSYP RYHY PREHODENOU ZEMINOU - ZHUTNIŤ min.96% PS (HUTNIŤ PO VRSTVÁCH)
5	ZÁSYP-KOMUNIKÁCIA	MATERIÁL VHODNÝ DO PODKLADOVÝCH VRSTIEV KOMUNIKÁCIE - (ŠTRKOPIESOK/ŠTRKODRVA-fr.0-63mm) - ZHUTNENIE min.96% PS
6	DRENÁŽ - OBSYP	ULOŽENIE POD HLADINOU PODZEMNEJ VODY-ŠTRK RESP.PIEŠČITÝ ŠTRK fr.0-63mm
7	DRENÁŽ - RÚRKA	DN100 PP (V PRÍPADE SKALNATÉHO DNA RYHY MOŽNO DRENÁŽNE RÚRKY NAHRADIŤ KAMENNOU ROVNANINOU)
8	IDENTIFIKAČNÝ KÁBEL	VYHLADÁVACÍ VODIČ NA POTRUBÍ AYKY 2x4 mm2
VZOROVÉ PRIEČNE REZY		List: 1/1