

KATOWICE




Le nictwo Podlesie  
Odcinek remontowanej drogi 1002  
i drogi 1001 wraz z  
zaprojektowanymi wodospustami  
Stan na: 06-11-2024



1 : 5548

0 150 m 300 m

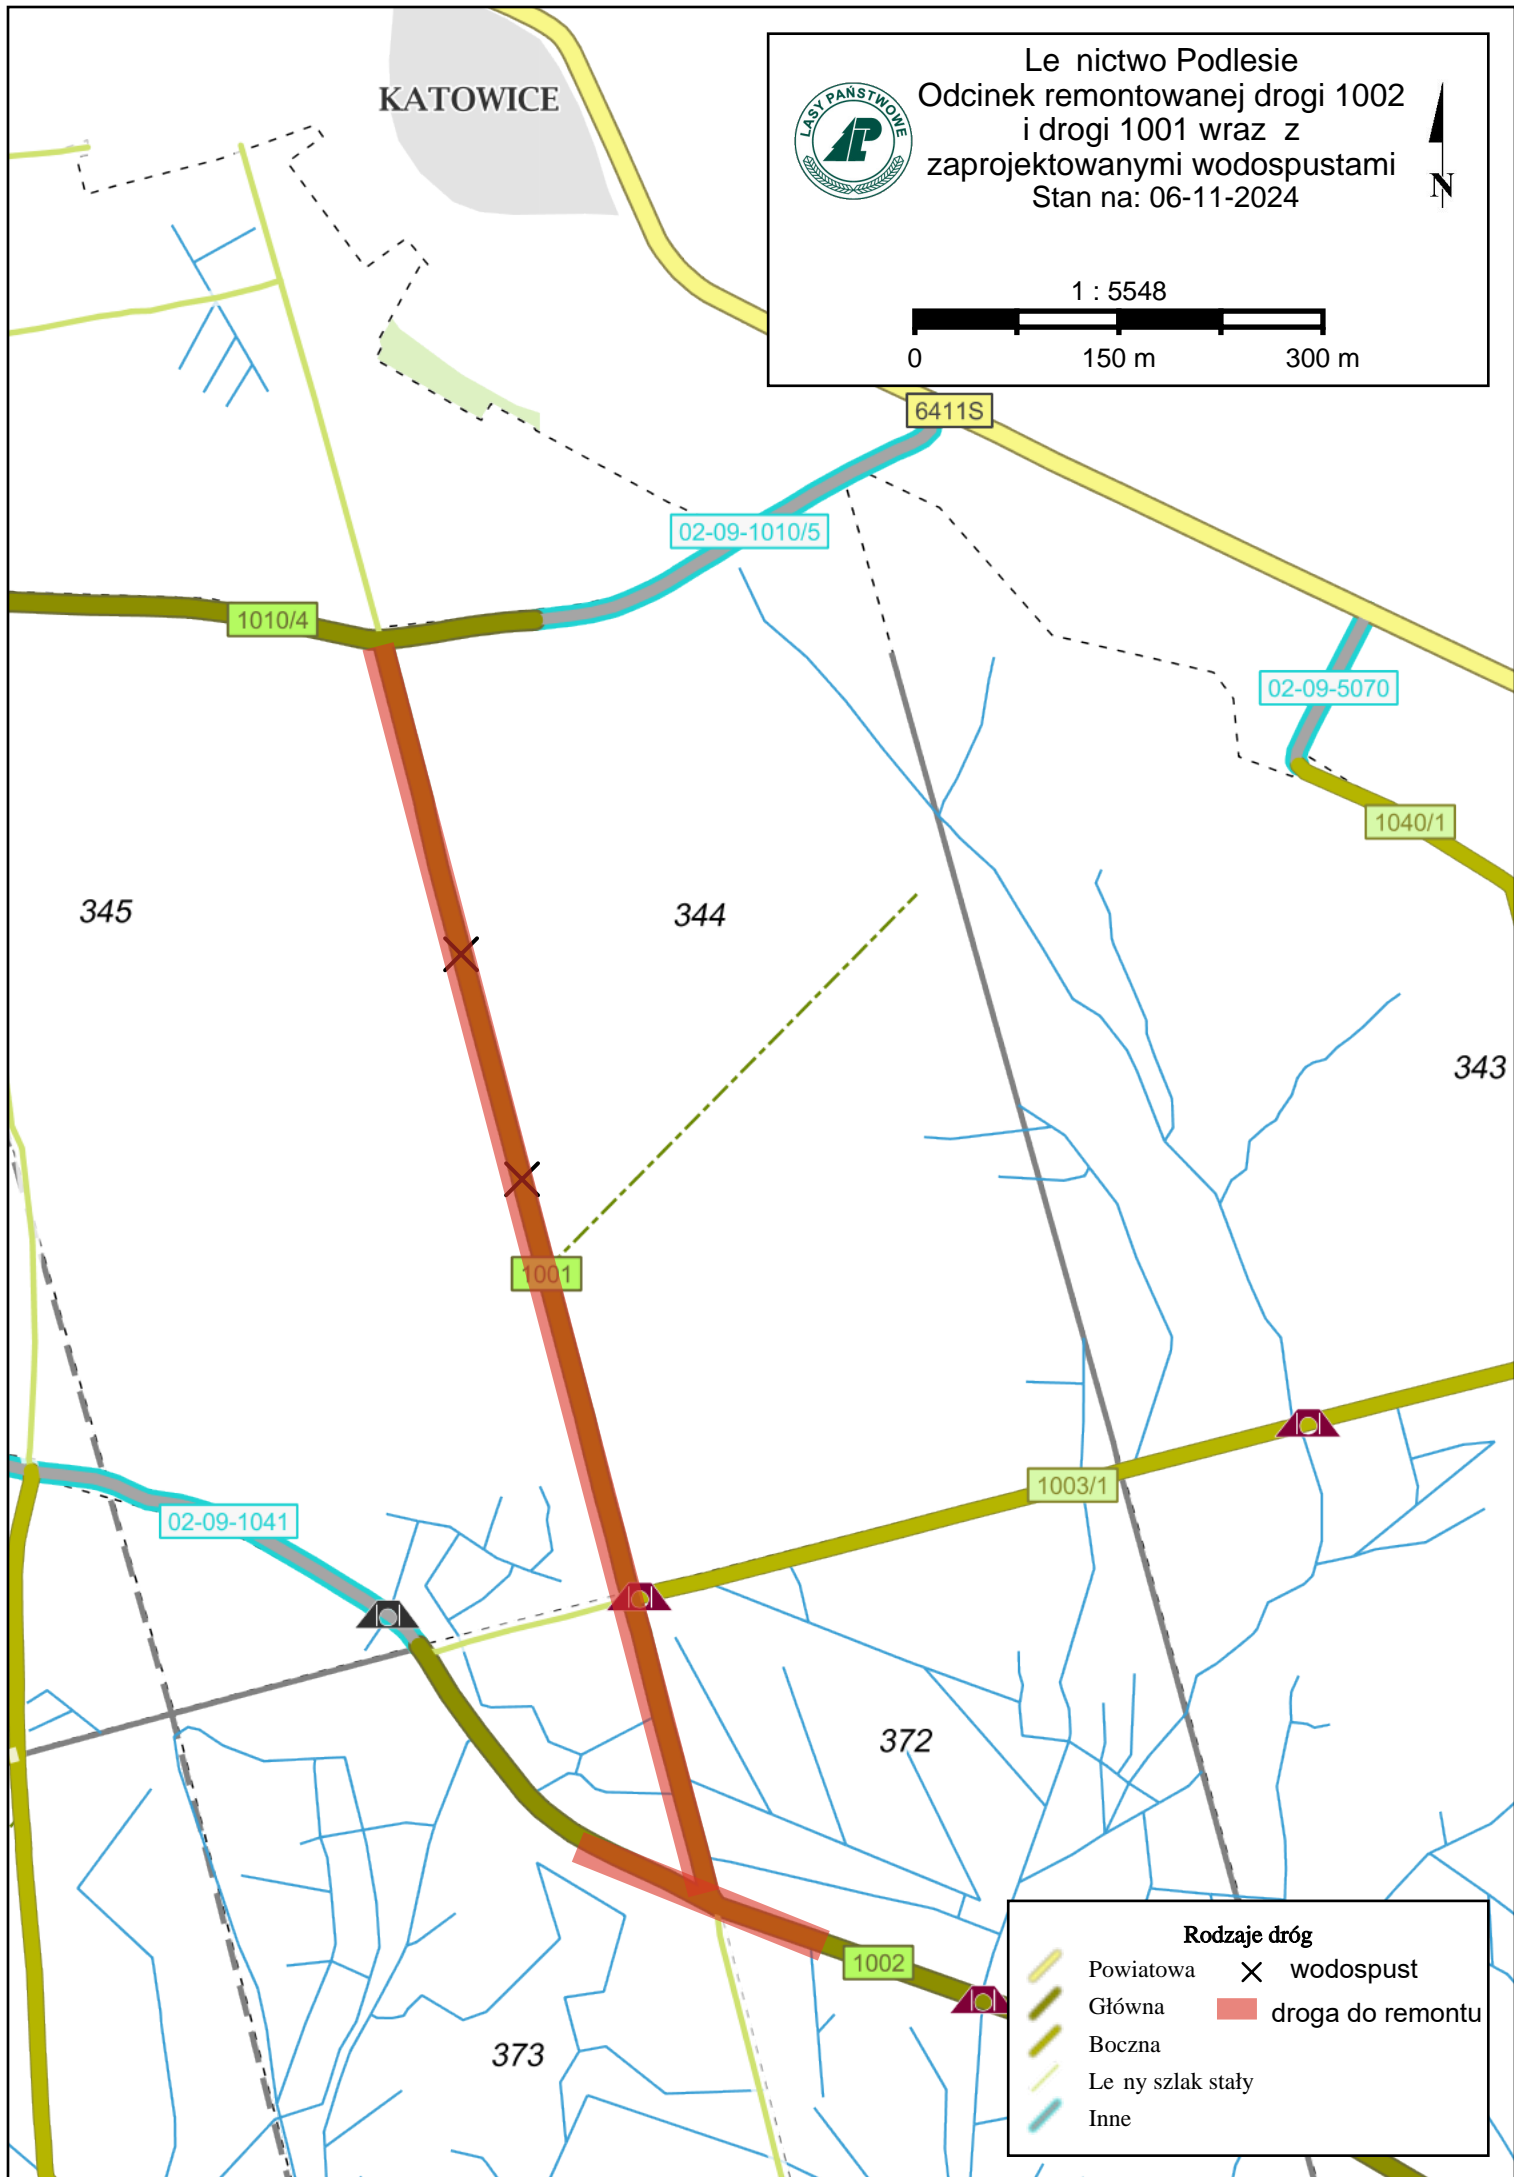

**Rodzaje dróg**

	Powiatowa		wodospust
	Główna		droga do remontu
	Boczna		
	Le ny szlak stały		
	Inne		