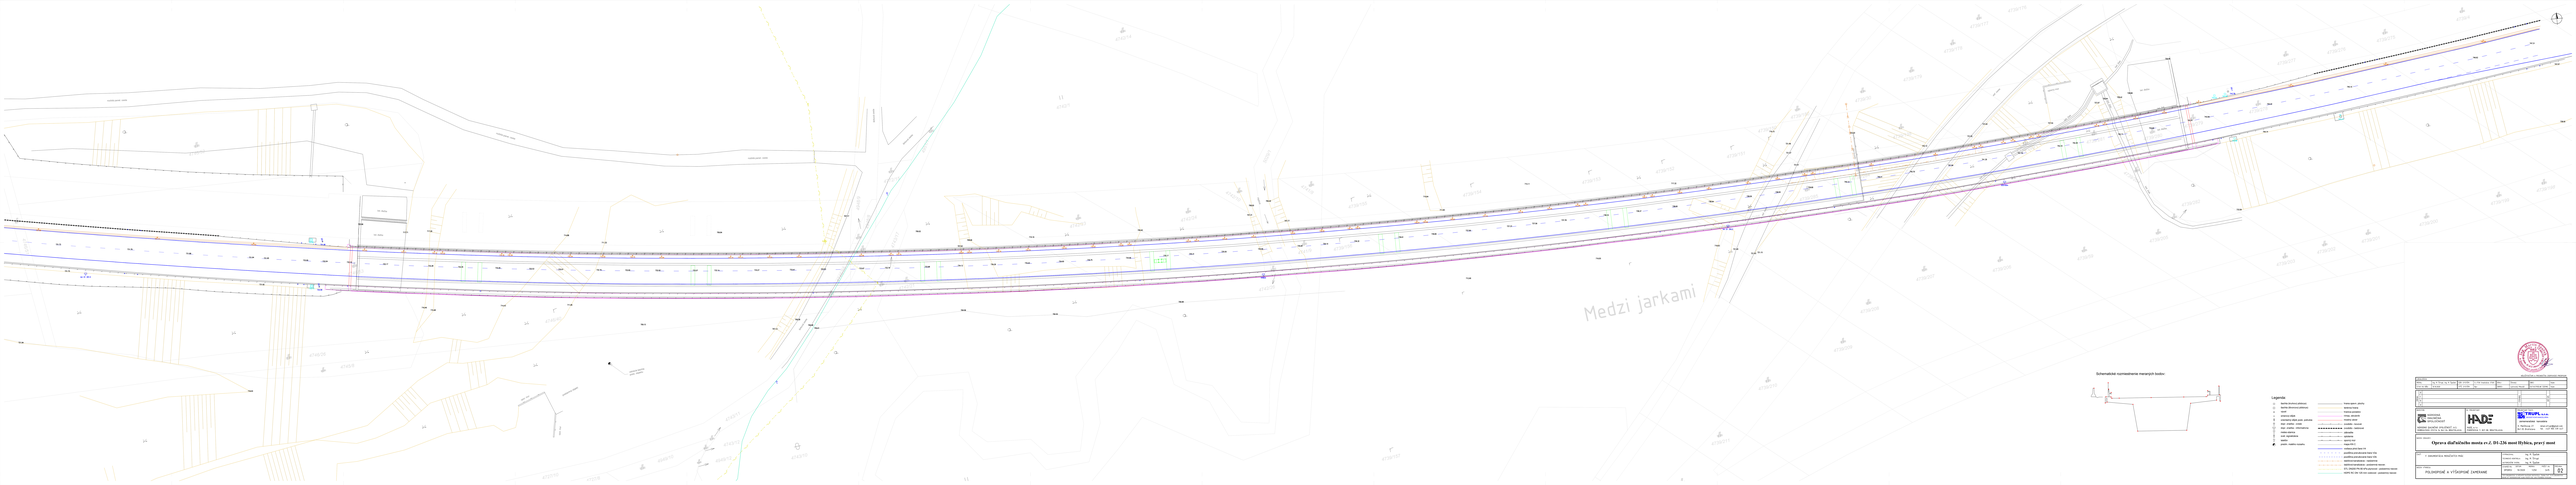

4739/198

4739/200

4739/199

4739/201

4739/202

4739/203

4739/204

4739/205

4739/282

4739/59

4739/206
4739/207

4739/208

4739/209

4739/210 4739/286

4739/180 4739/285

4739/284 4739/30

4739/138

4739/283

4739/281

4739/280

4739/279

4739/278

4739/277

4739/276

4739/275

4739/4

4739/176

4739/177

4739/178

4739/179

4739/211

4772/15

4739/157

4741/9 4741/8

4739/156 4739/155

4739/154

4739/153

4739/152

4739/151

4739/150

4949/10

4949/124743/12 4743/11

4727/10

4727/8

4742/14

Medzi jarkami

5/17

4945/16

4945/15

4945/14 4945

4745/8

4746/26

4746/53

4746/52

4746/51

4742/10

4746/40

4743/10

4742/26

4746/55

4948/9

4948/8

4743/17 4742/21

4742/23

4742/24

4742/1

4951/1
5029/1

vetracia šachta podz. objektu

podzemný objekt

Legenda:

hrana spevn. plochy

zábradlie

zvodidlo - kovové

dažďová kanalizácia - nadzemná

šachta (kruhový pôdorys)

smerový stĺpik rímsa, obrubník

vpust

mapa KN C

oplotenie

vodiaca plná čiara V4

terénna hrana
hranica porastov

VYPRACOVAL:

TECHNICKÁ KONTROLA:

NÁZOV ZÁKAZKY:

INVESTOR:

PRÍLOHA:

TÁTO DOKUMENTÁCIA JE DUŠEVNÝM MAJETKOM ZHOTOVITEĽA. ŽIADNA ČASŤ TEJTO DOKUMENTÁCIE
NESMIE BYŤ REPRODUKOVANÁ ALEBO POUŽITÁ BEZ JEHO PÍSOMNÉHO POVOLENIA.

Oprava diaľničného mosta ev.č. D1-236 most Hybica, pravý most

POLOHOPISNÉ A VÝŠKOPISNÉ ZAMERANIE

F. DOKUMENTÁCIA MERAČSKÝCH PRÁC

Ing. M. Špaček

02

DÁTUM: a ZMENA: bcd VYKONAL:

AUTORIZAČNE OVERIL:

Ing. M. Štrupl
Ing. M. Špaček

HL. PROJEKTANT: PROJEKTANT ČASTI:

ČASŤ:

NÁZOV VÝKRESU: STUPEŇ PD:
DP(DRS)

DÁTUM:
10/2020

MIERKA:
1:250

POČET A4:
2x15

NÁRODNÁ DIAĽNIČNÁ SPOLOČNOSŤ, A.S.
DÚBRAVSKÁ CESTA 14 841 04 BRATISLAVA

HADE s.r.o.

PÁRIČKOVA 7, 821 08, BRATISLAVA

zememeračská kancelária

ŠTRUPL s.r.o.
GEODETICKÁ KANCELÁRIA

S

841 05 Bratislava

H. Meličkovej 27 milan.strupl@gmail.com
tel. +421 905 519 447

KRAJ:
OKRES:

OBEC:

KATASTRÁLNE ÚZEMIE:

LOKALIZÁCIA
SÚR. SYSTÉM:
VÝŠ. SYSTÉM:

S-JTSK (realizácia JTSK)
Bpv

Žilinský
Liptovský Mikuláš

Hybe
Hybe

MERAL:

STAV KU DŇU:

Ing. M. Štrupl, Ing. M. Špaček

10.10.2020

NÁLEŽITOSŤAMI A PRESNOSŤOU ZODPOVEDÁ PREDPISOM Schematické rozmiestnenie meraných bodov:

zvodidlo - betónové

pozdĺžna prerušovaná čiara V2a
pozdĺžna prerušovaná čiara V2b

mostný záver

šachta (štvorcový pôdorys)

oporný múr

orientačný stĺpik podz. potrubia

meteo-stanica

dopr. značka - informatívna

dopr. značka - zvislá

svet. signalizácia

predm. malého rozsahu

telefón

dažďová kanalizácia - podzemná neover.
STL DN200 PN 80 kPa plynovod - podzemný neover.
HDPE RC DN 125 mm vodovod - podzemný neover.