




POHľad BOČNÝ

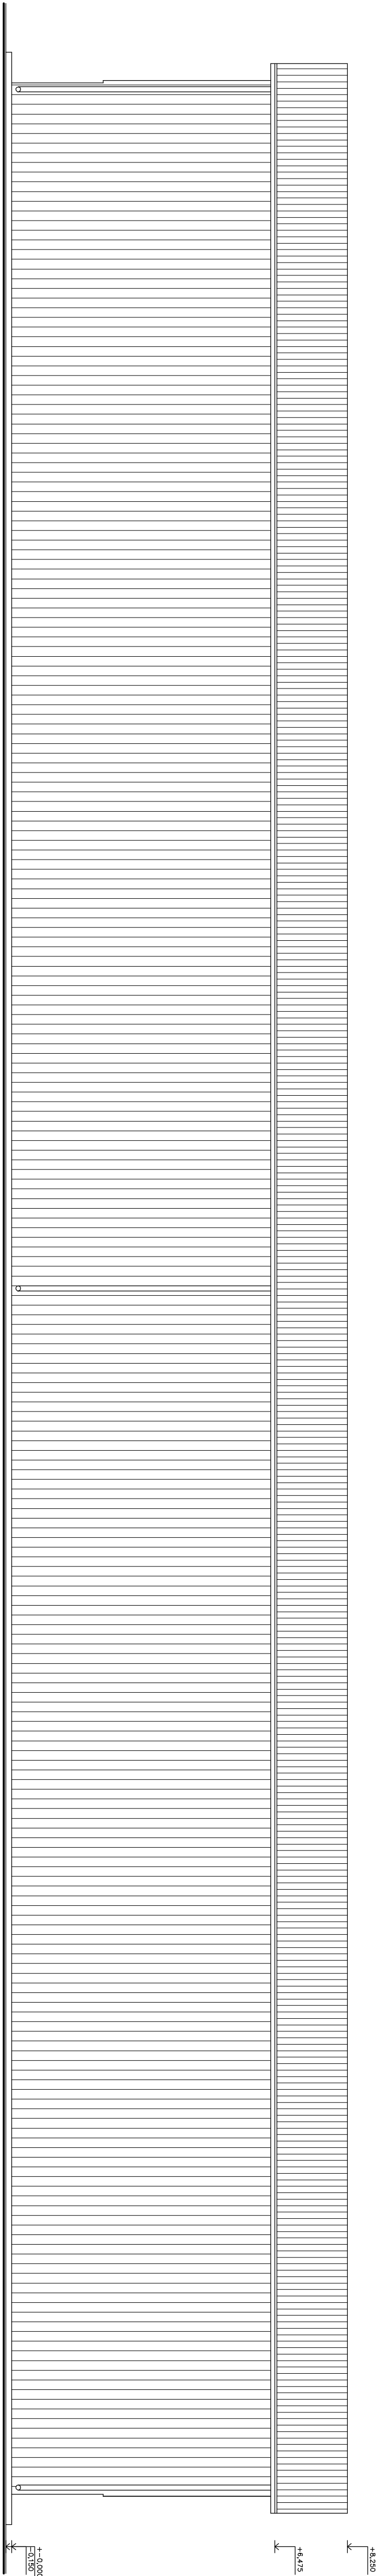


POHľad BOČNÝ

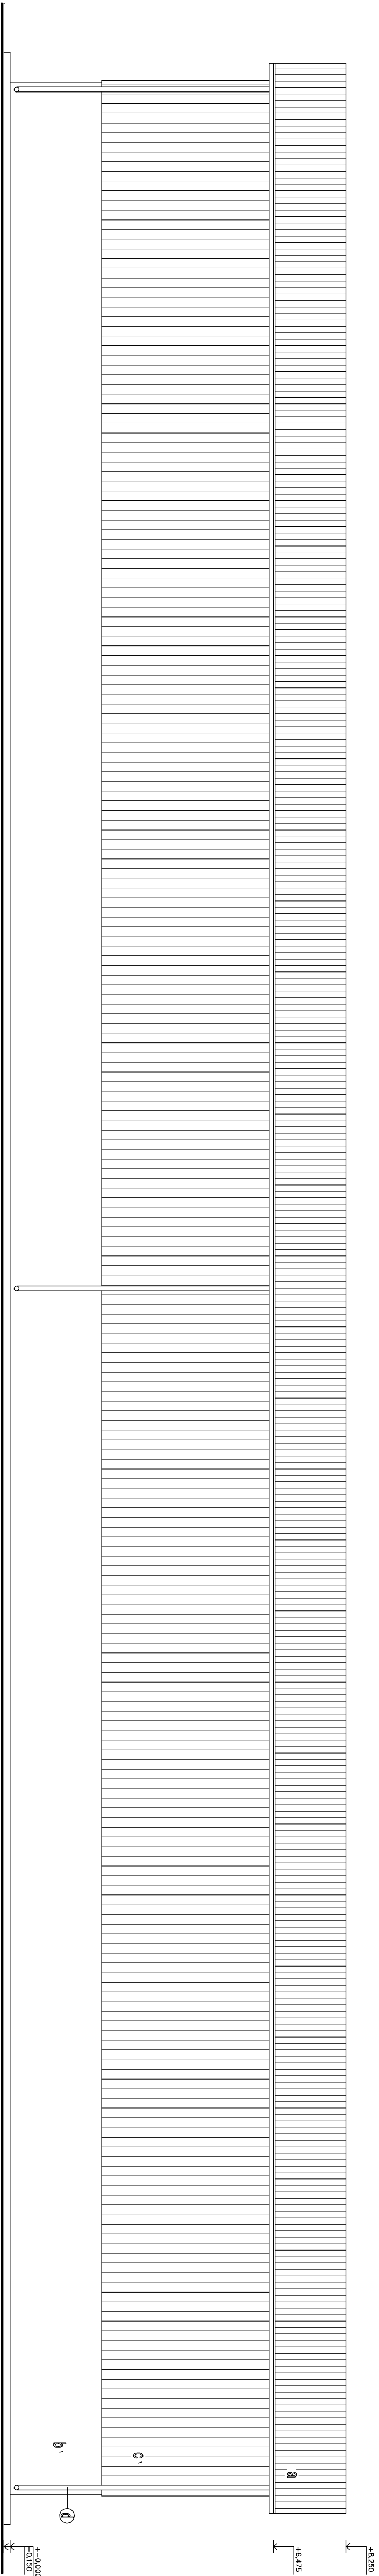

POHľad ČELNÝ

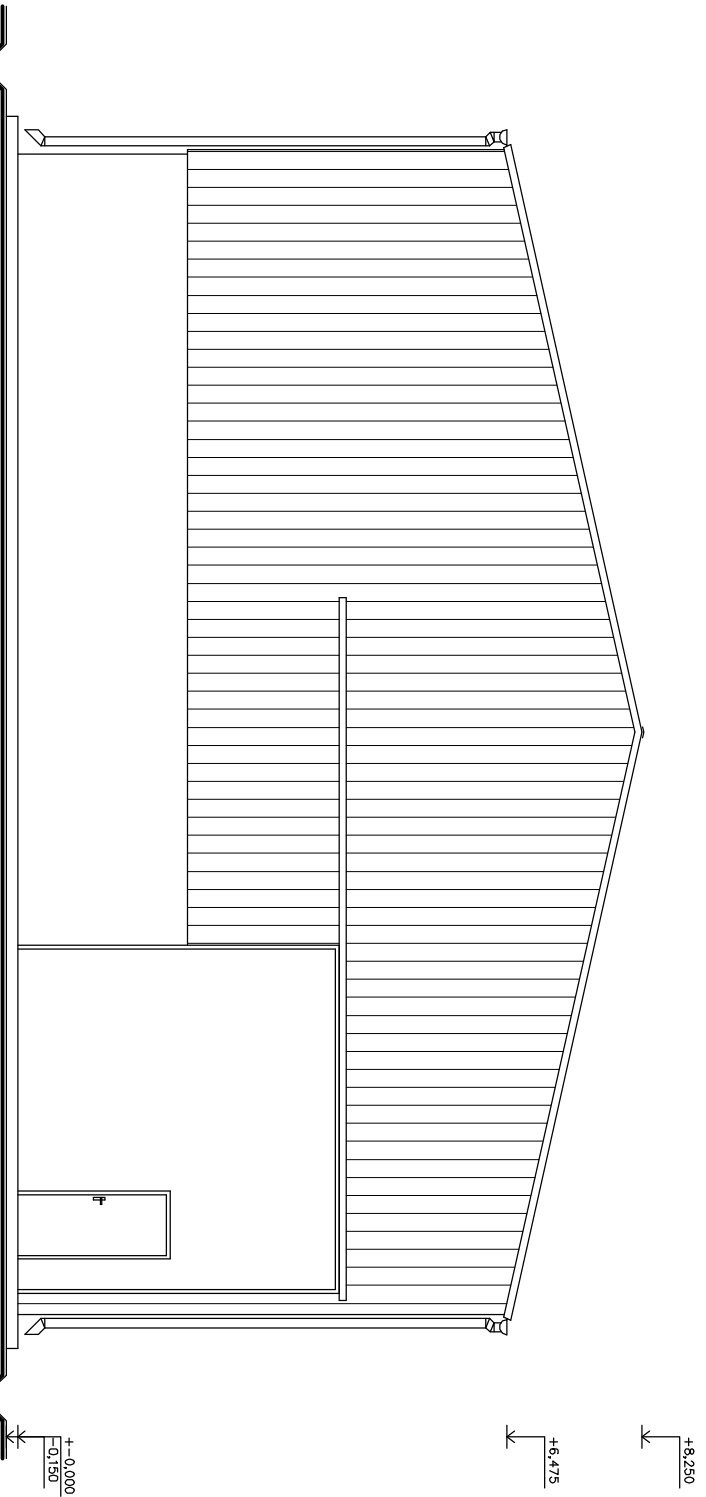

POHľad ZADNÝ

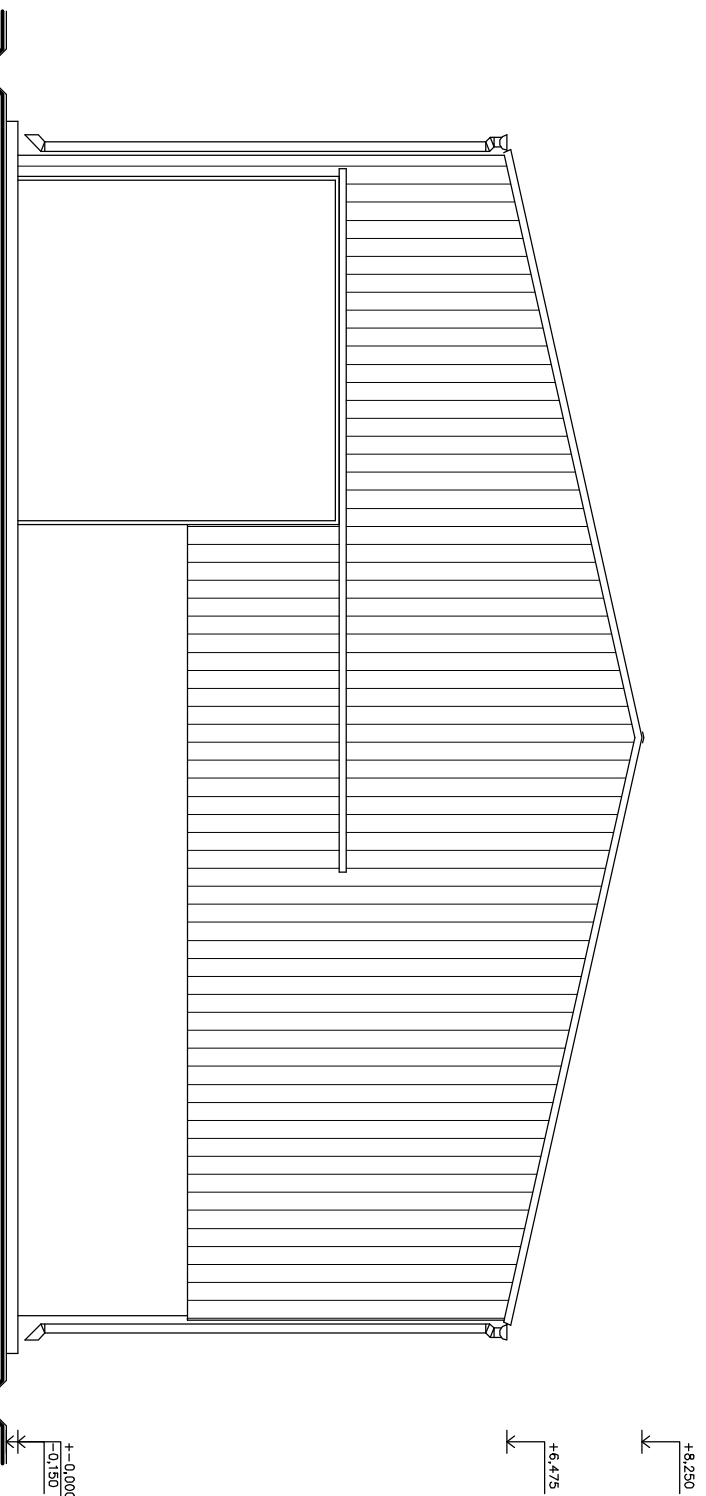

LEGENDA

- a. TRAPÉZOVÝ PLECH
- ① SILNIŠŤOVÁ OMEĽŤA
- c. TRAPÉZOVÝ PLECH
- d. ODVODŇOVÝ SYSTÉM - FORPLAST.

VED. PROJ.	KRESIL	VYPRACOVAL	KONTROLOVAL	STAVOMAT RS s.r.o.
ING. B. MATE	ING. ARCH. Z. MATE	ING. ARCH. Z. MATE	ING. B. MATE	Ing. Barnabás Mate
INVESTOR : BÖHMA spol. s r.o., HLAVNÁ 178, ŠIMONOVCE				autizovaný stavebný inžinier/licencia č. 3349/A-1
Miesto stavby : ŠIMONOVCE				Ttvoje námestie č. 6 979 01 Rimanová, Slovakia
Č. PRÁCEJAY : 7703				DATUM : 10/2023
POHLADY				STUPEN : P
				MIERKA : C. VYKR.
				1:100
				A-4