


Zberné a zvodové vedenie AlMgSi priemer 8 mm na podperách !!

Rozmery materiálu uzemňovačov FeZn pás 30/4 a gulatina FeZn pr. 10 mm.

Zemný odpor uzemňovacej sústavy max. 10 ohmov !!




VYPRACOVAL - TÓTH Á.	KRESLIL - TÓTH Á.	
BŔVIBA spol. s.r.o., Hlavná 178 INVESTOR - ŠIMONOVCE		
sklad obilia		
STAVBA - ŠIMONOVCE č. parc. 770/3		DÁTUM 11.2023.
		MERÍTKO 1:100
OBSAH - BLESKOZVOD A UZEMNENIE		FORMÁT - A3
		E2. Č. VÝKRESU

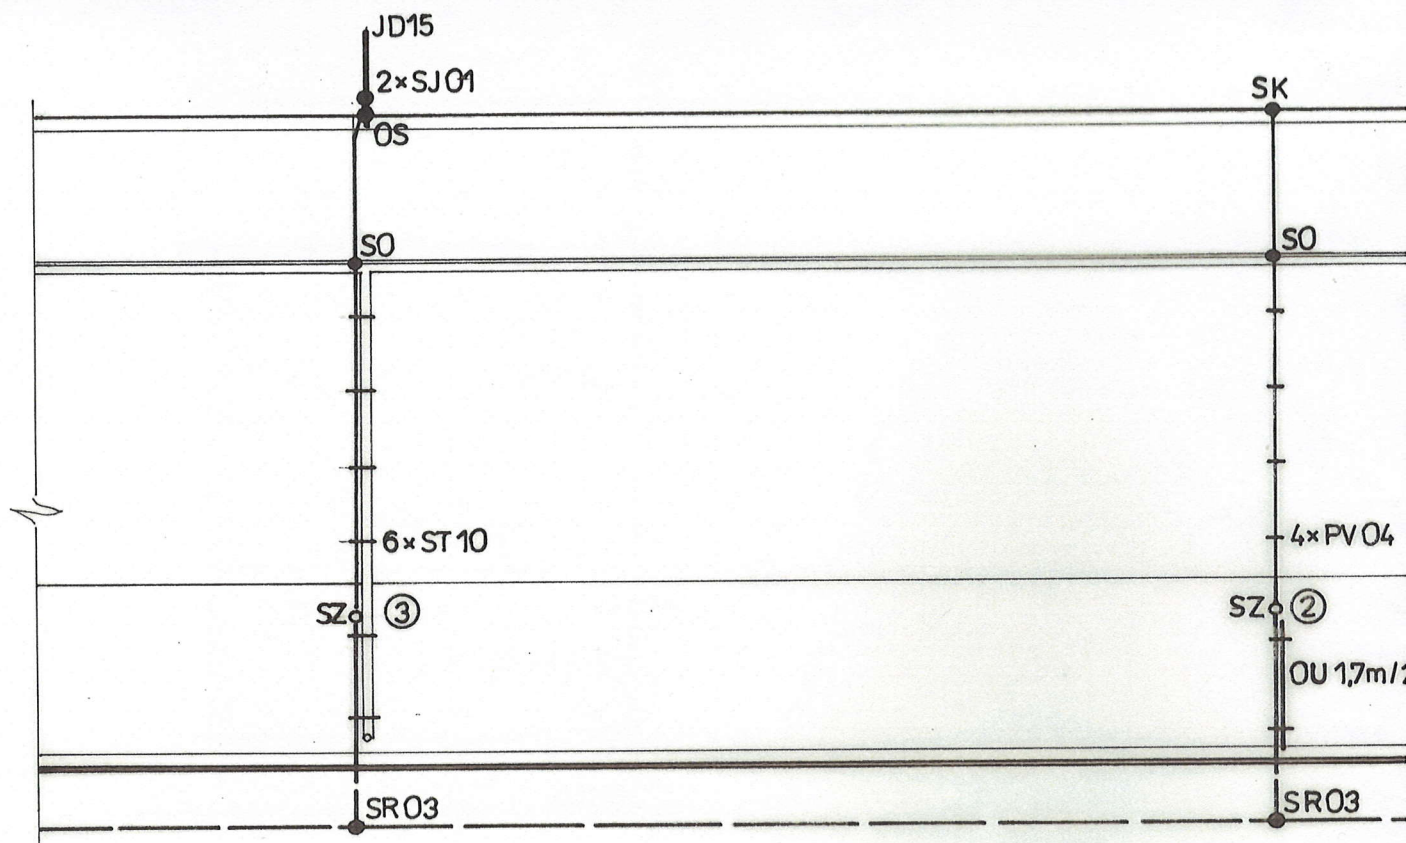

pohľad bočný 1 -

pohľad bočný 2 -

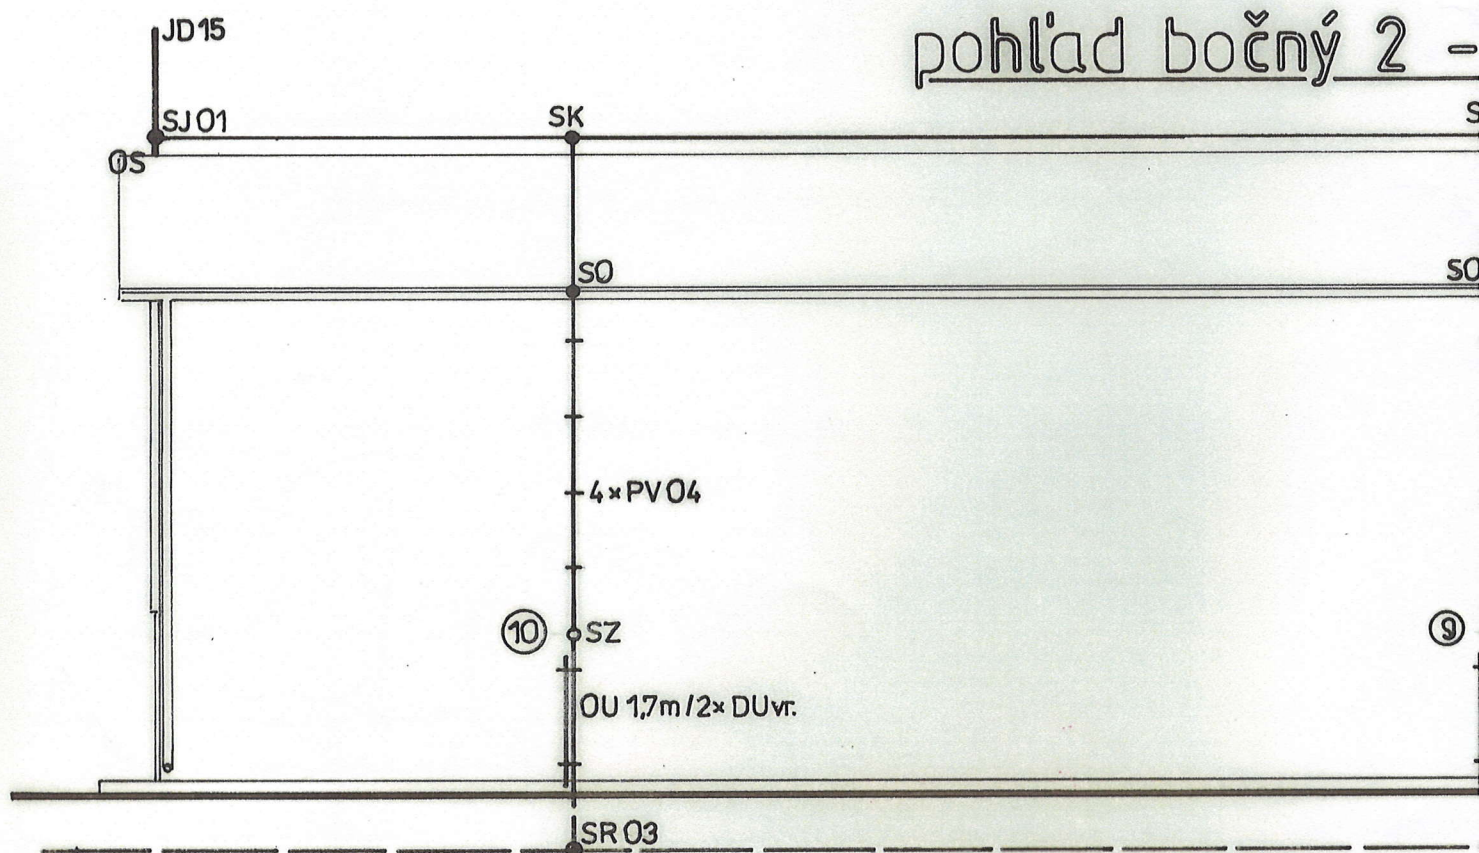

Kruhový /obvodový/ uzemňovač: typ B uložený v hl. 0,7 m okolo chráneného objektu
min. 1m od objektu