


REZ A-A

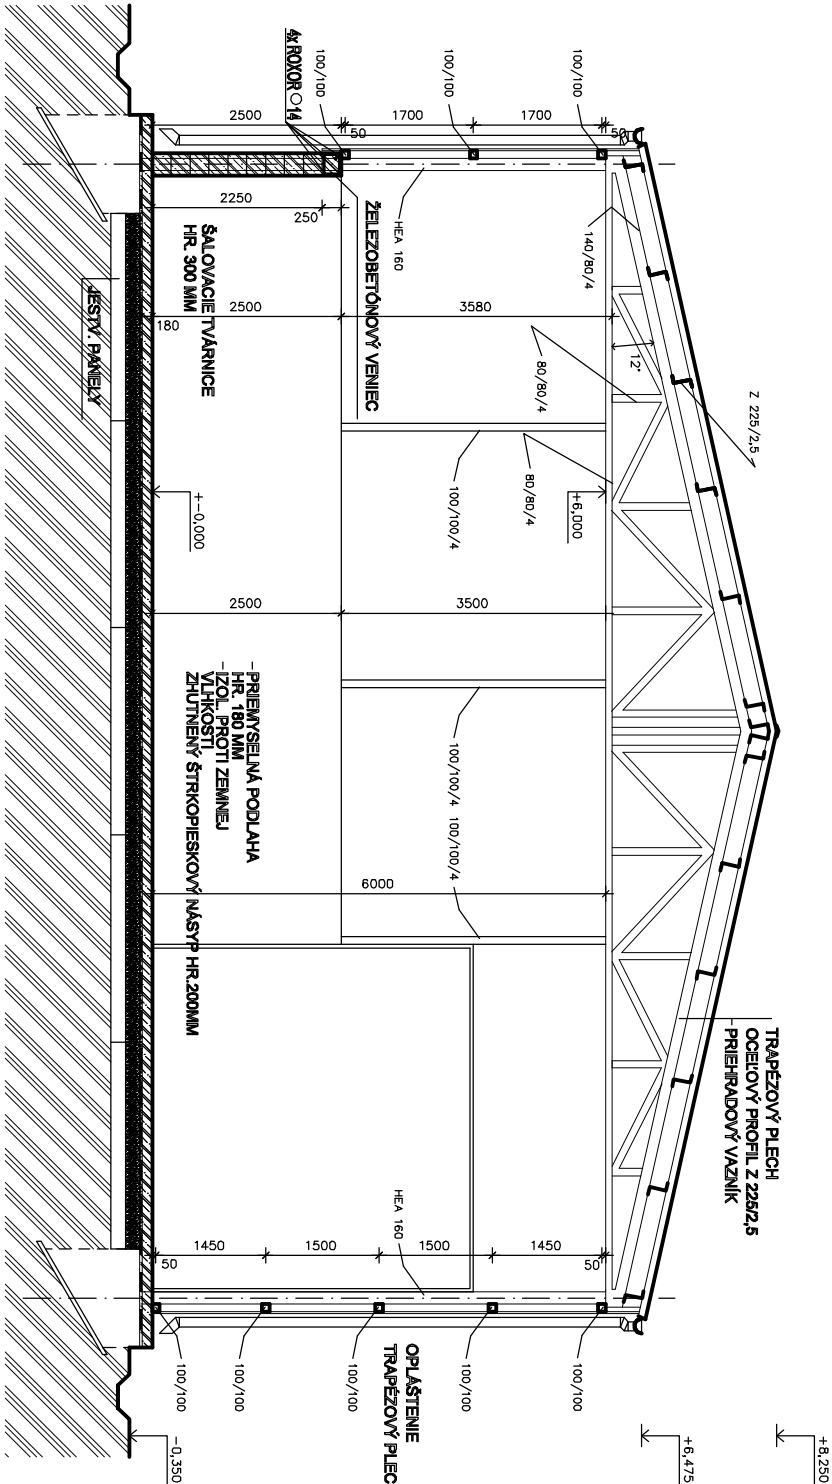

VED. PROJ.	KRESLIL	VYPRACOVAL	KONTROLOVAL	STAVOMAT RS s.r.o.	
ING. B. MÁTĚ	VERONIKA MÁTĚNAGYPÁL	ING. ARCH. Z. MÁTĚ	ING. B. MÁTĚ	Ing. Barnabáš Máte	
INVESTOR : BÓVIBA spol. s r.o., HLAVNÁ 178, ŠIMONOVCE				autorizovaný stavebný inžinier licencia č. 3349 A*1	
SKLAD OBILIA				Trhové námestie č. 6	
				979 01 Rimavská Sobota	
				DÁTUM 10/2024	
MIESTO STAVBY : ŠIMONOVCE			Č. PARCELY : 7703	STUPEŇ P	Č. VÝKR. A-3
REZ A-A				MIERKA 1:100	