REZ A-A

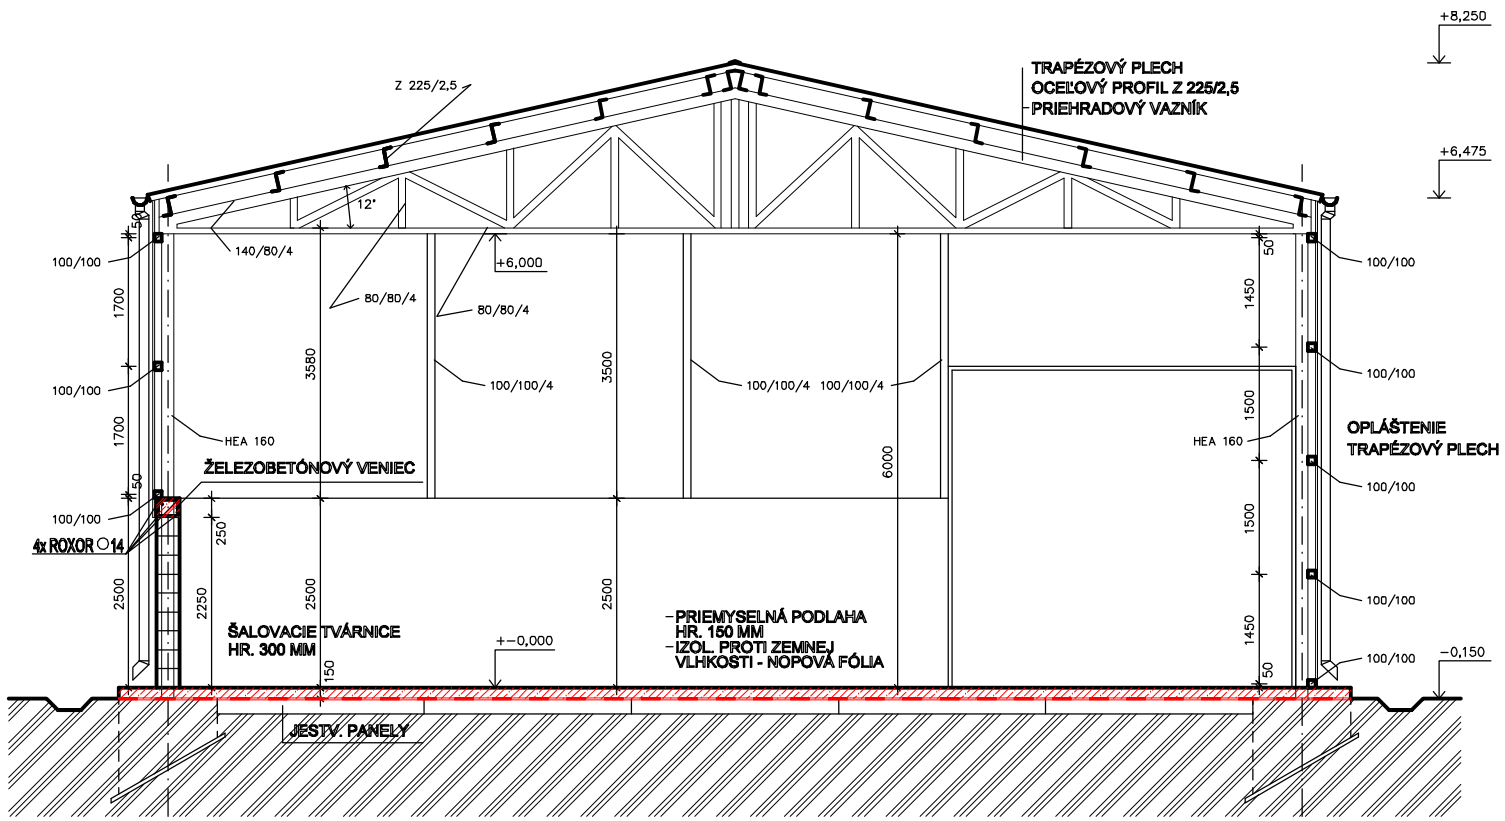

VED. PROJ.	KRESLIL	VYPRACOVAL	KONTROLOVAL
ING. B. MÁTÉ	VERONIKA MÁTÉ NAGYPÁL	ING. ARCH. Z. MÁTÉ	ING. B. MÁTÉ

INVESTOR : BÖVIBA spol. s.r.o., HLAVNÁ 178, ŠIMONOVCE

SKLAD OBILIA

MIESTO STAVBY : ŠIMONOVCE | Č. PARCELY : 770/3

REZ A-A

STAVOMAT RS s.r.o.
Ing. Barnabáš Máté
autorizovaný stavebný
inžinier licencia
č. 3349*A*1
Trhové námestie č. 6
979 01 Rimavská Sobota

DÁTUM	10/2023
STUPEŇ	P
MIERKA 1:100	Č. VÝKR. A-3