


VZOROVÝ PRIEČNY REZ Č. 4

V ÚSEKOCH: KM 2.362 - 2.475 36 A KM 2.652 - 2.894

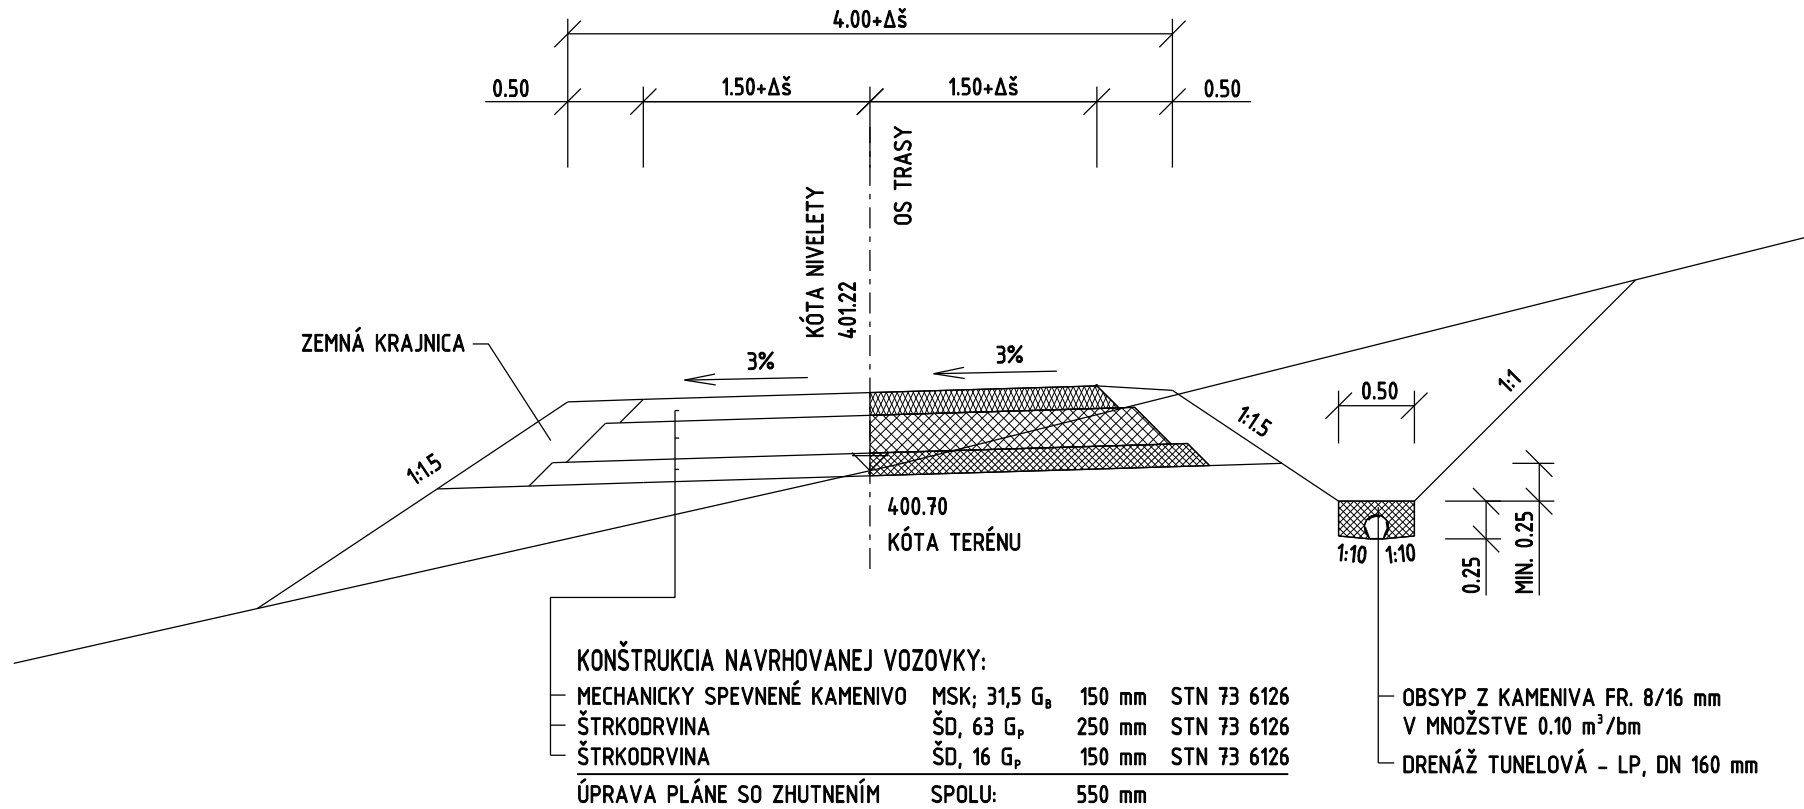

POZNÁMKA: ZAČIATOK A KONIEC DRENÁŽNEHO POTRUBIA SA NAVRHUJE VYÚSTIŤ DO VTOKOVÝCH ÚPRAV PRIEPUSTOV A UKONČIŤ KONCOVOU KLAPKOU.

M 1 : 50