



# SO 527-036.01


## Prehľadný výkres existujúceho stavu

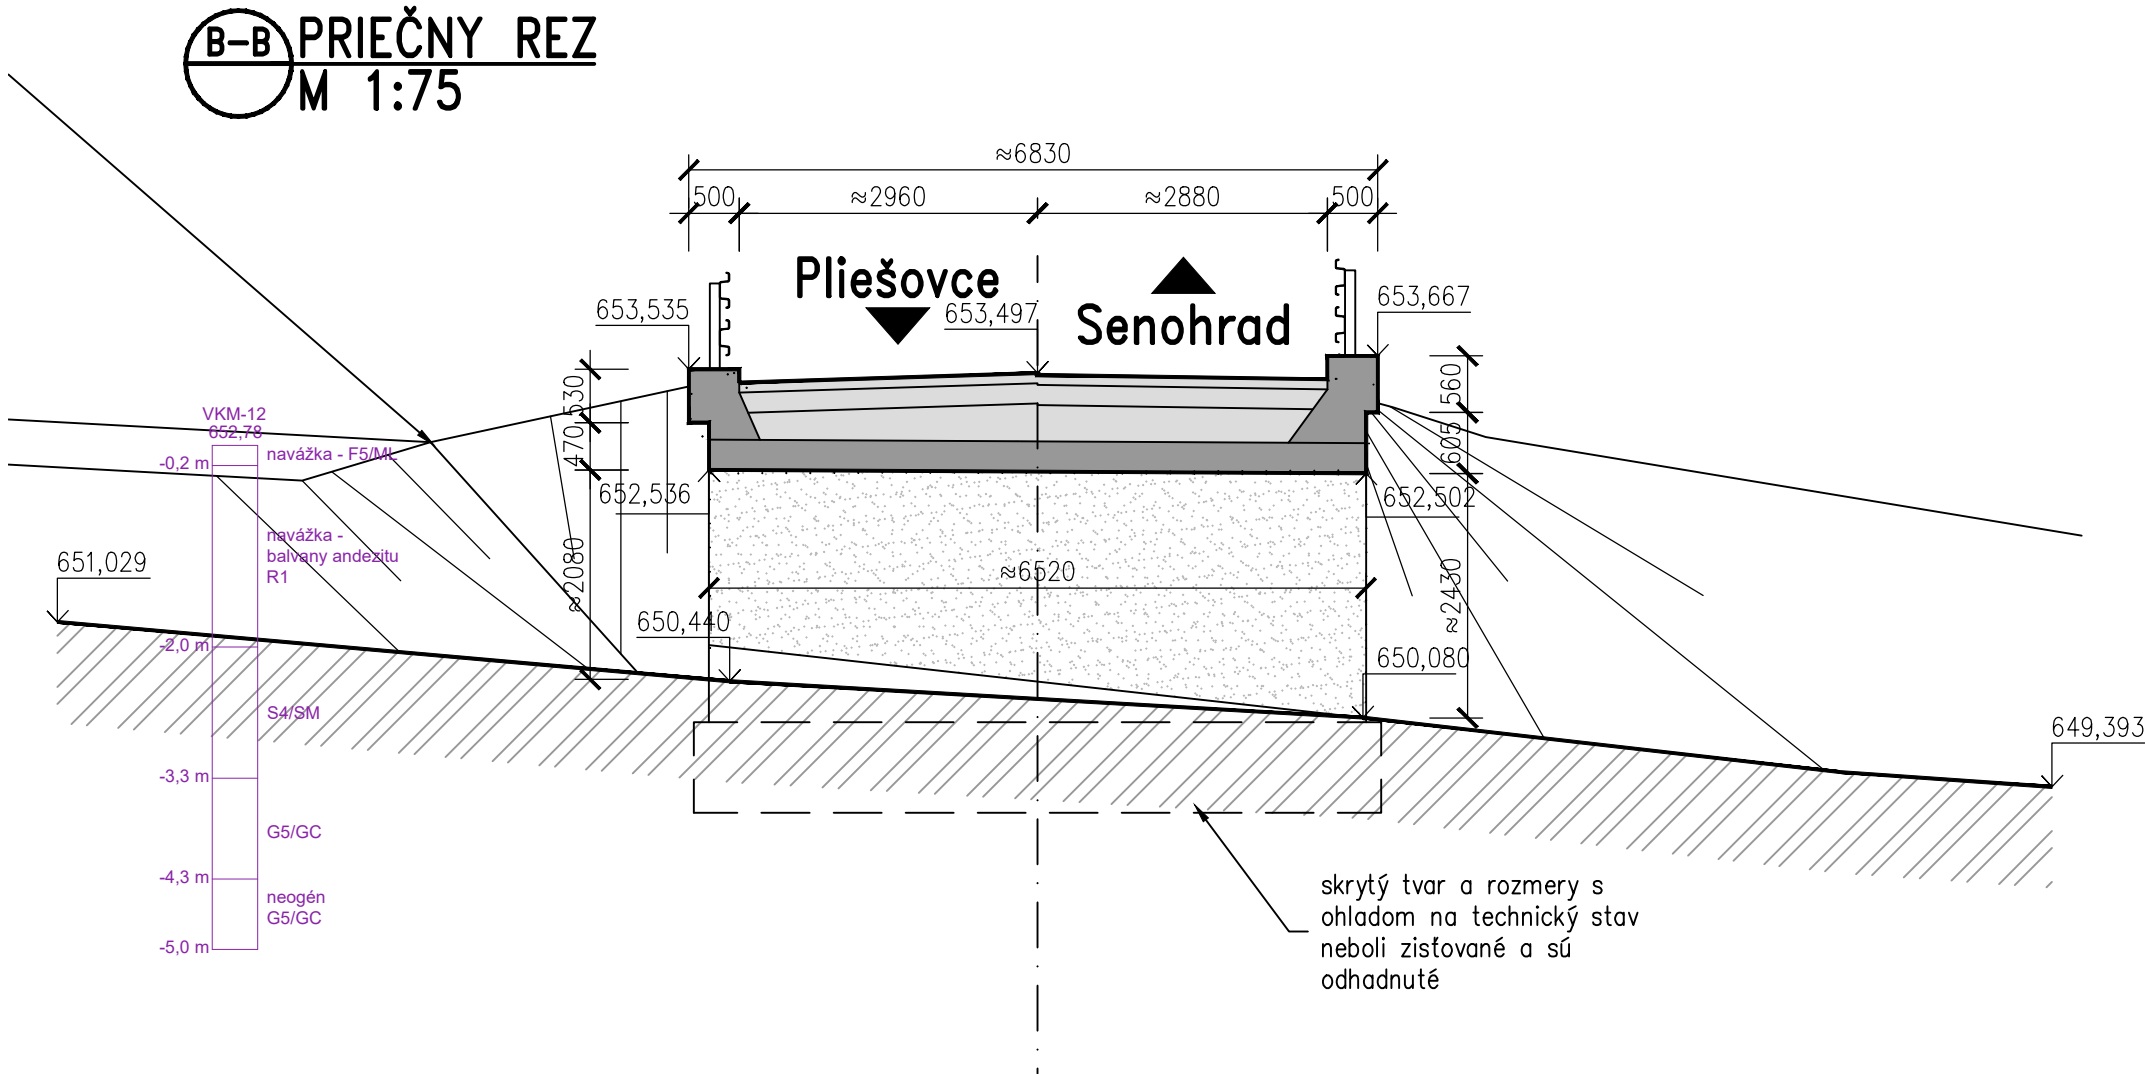



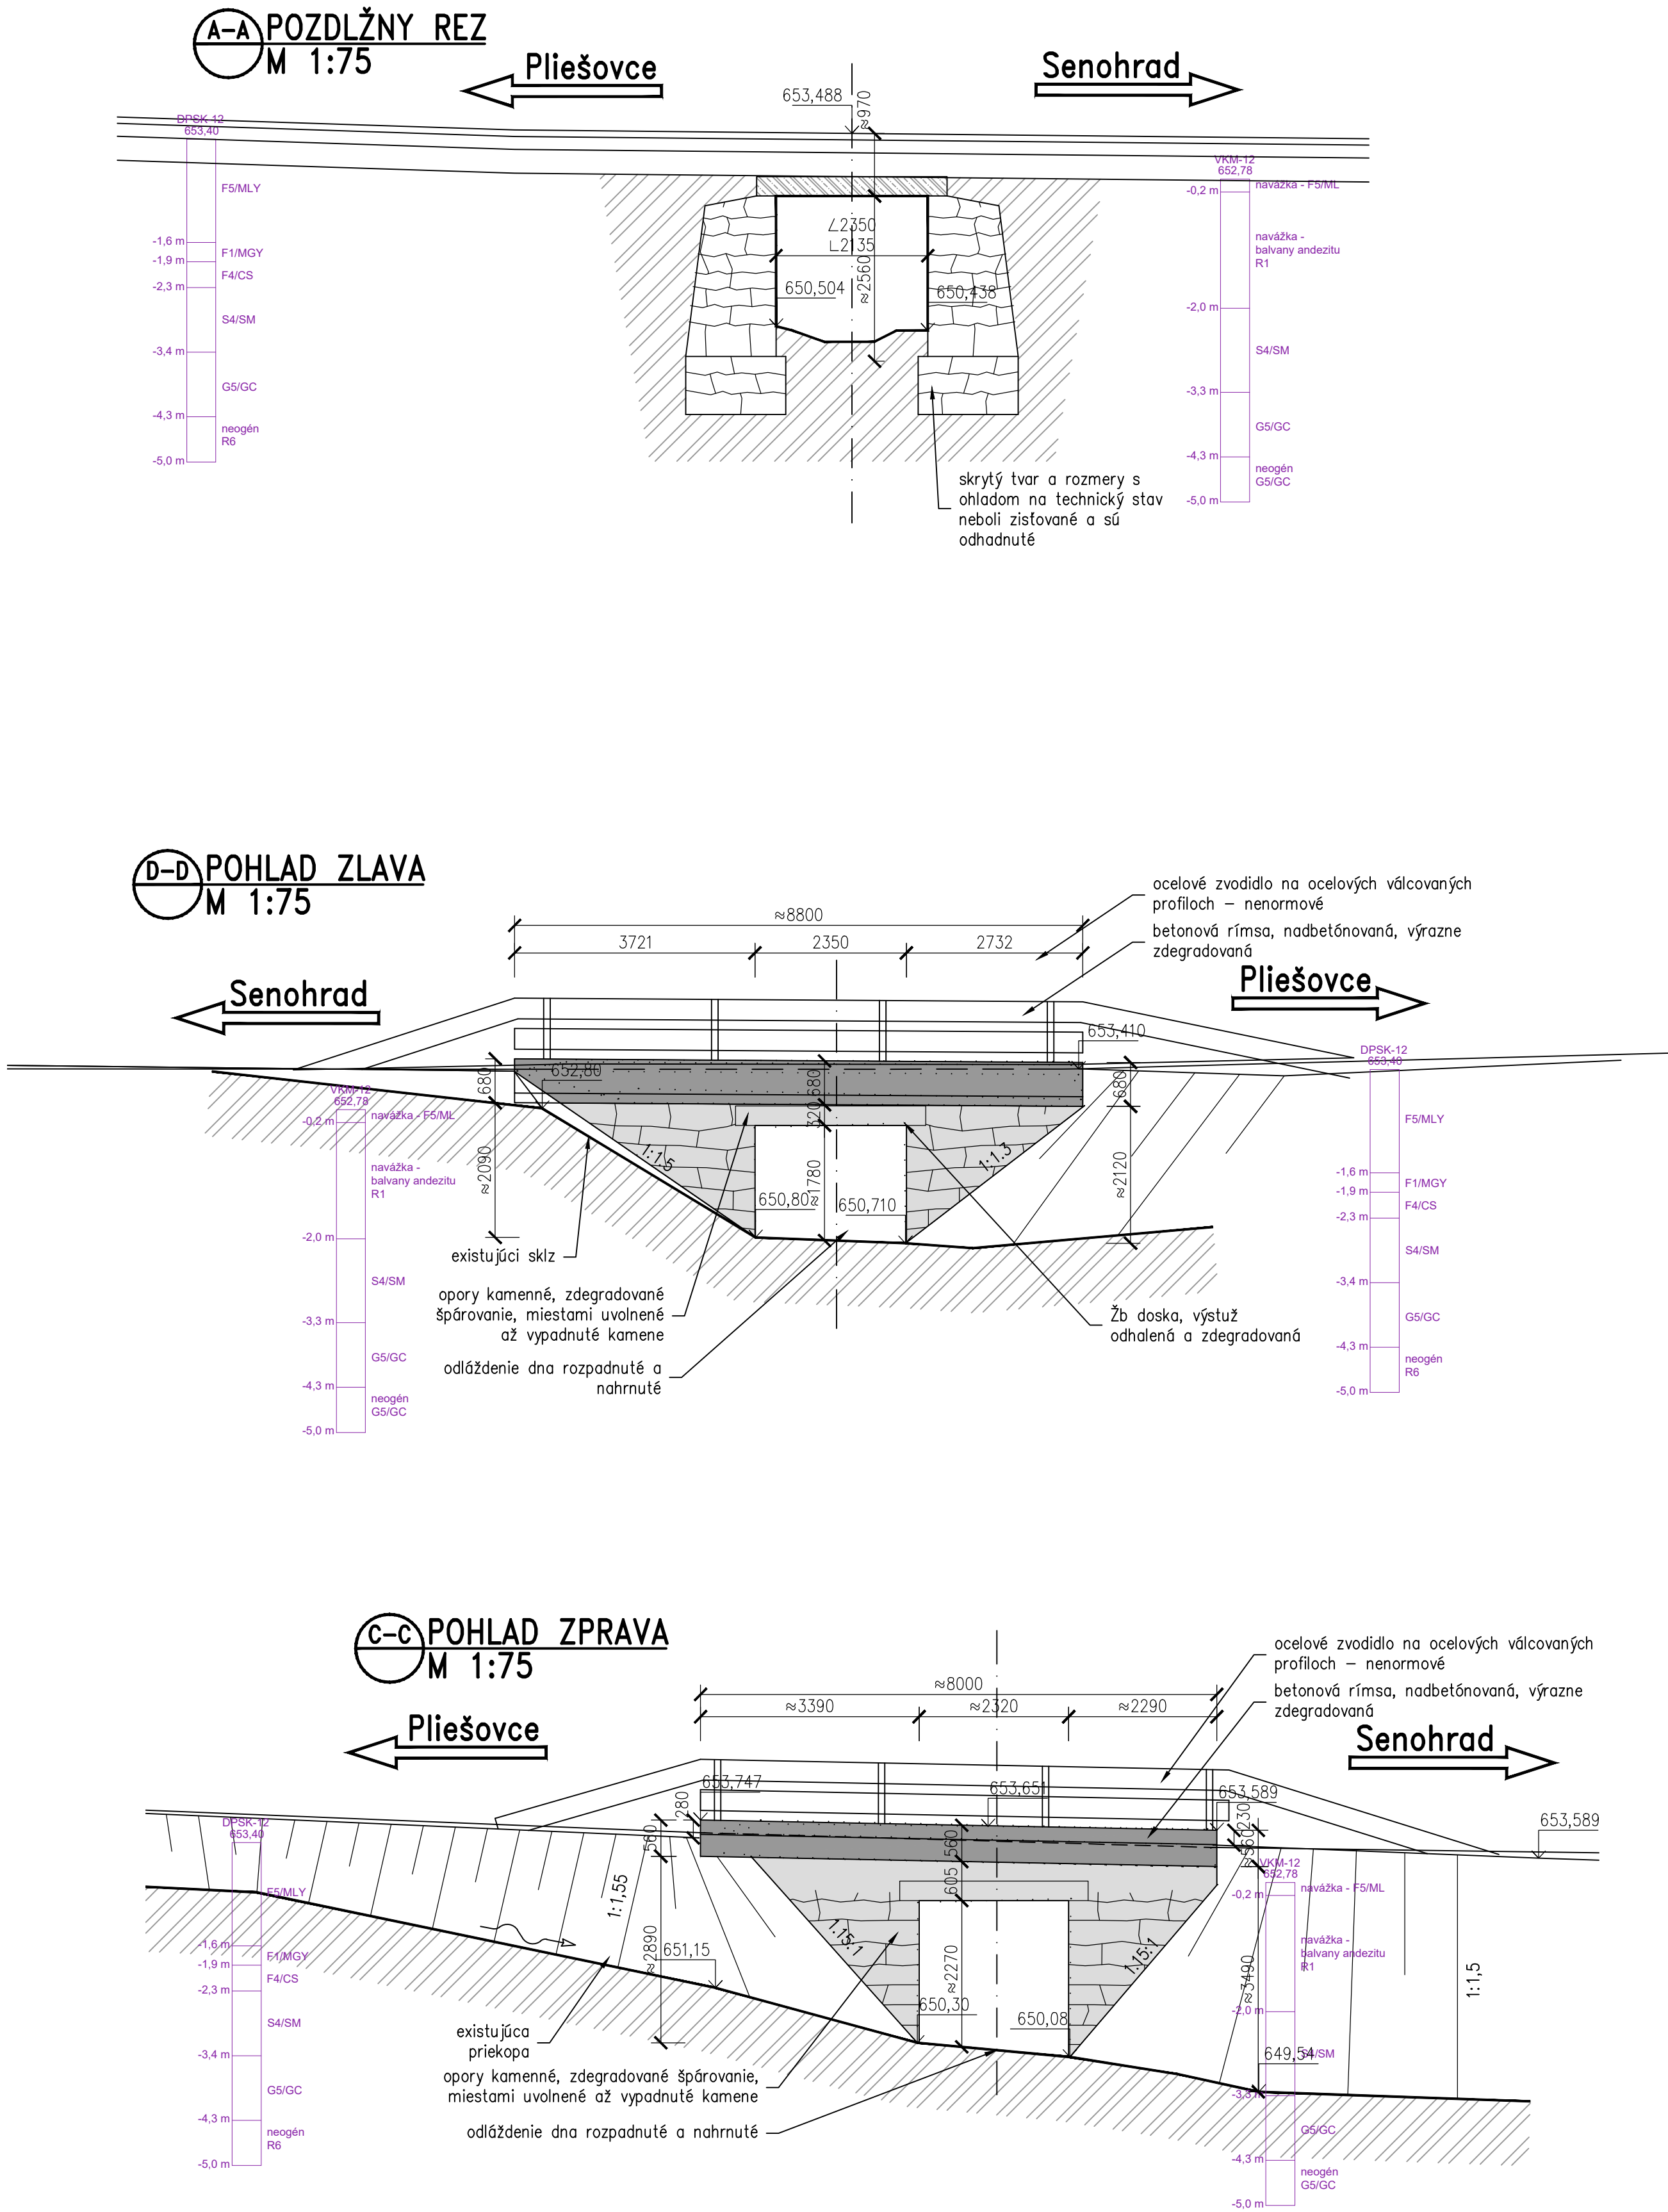


**Poznámky:**

Konštrukcia a vybavenie sú vykreslené na základe geodetického zamerania a miestnej obličky projektanta. S ohľadom na degradovaný stav konštrukcie a vybavenia boli pri vykreslení existujúceho stavu konštrukcie prijaté zjednodušenia a odpovedajúci popis konštrukcie.

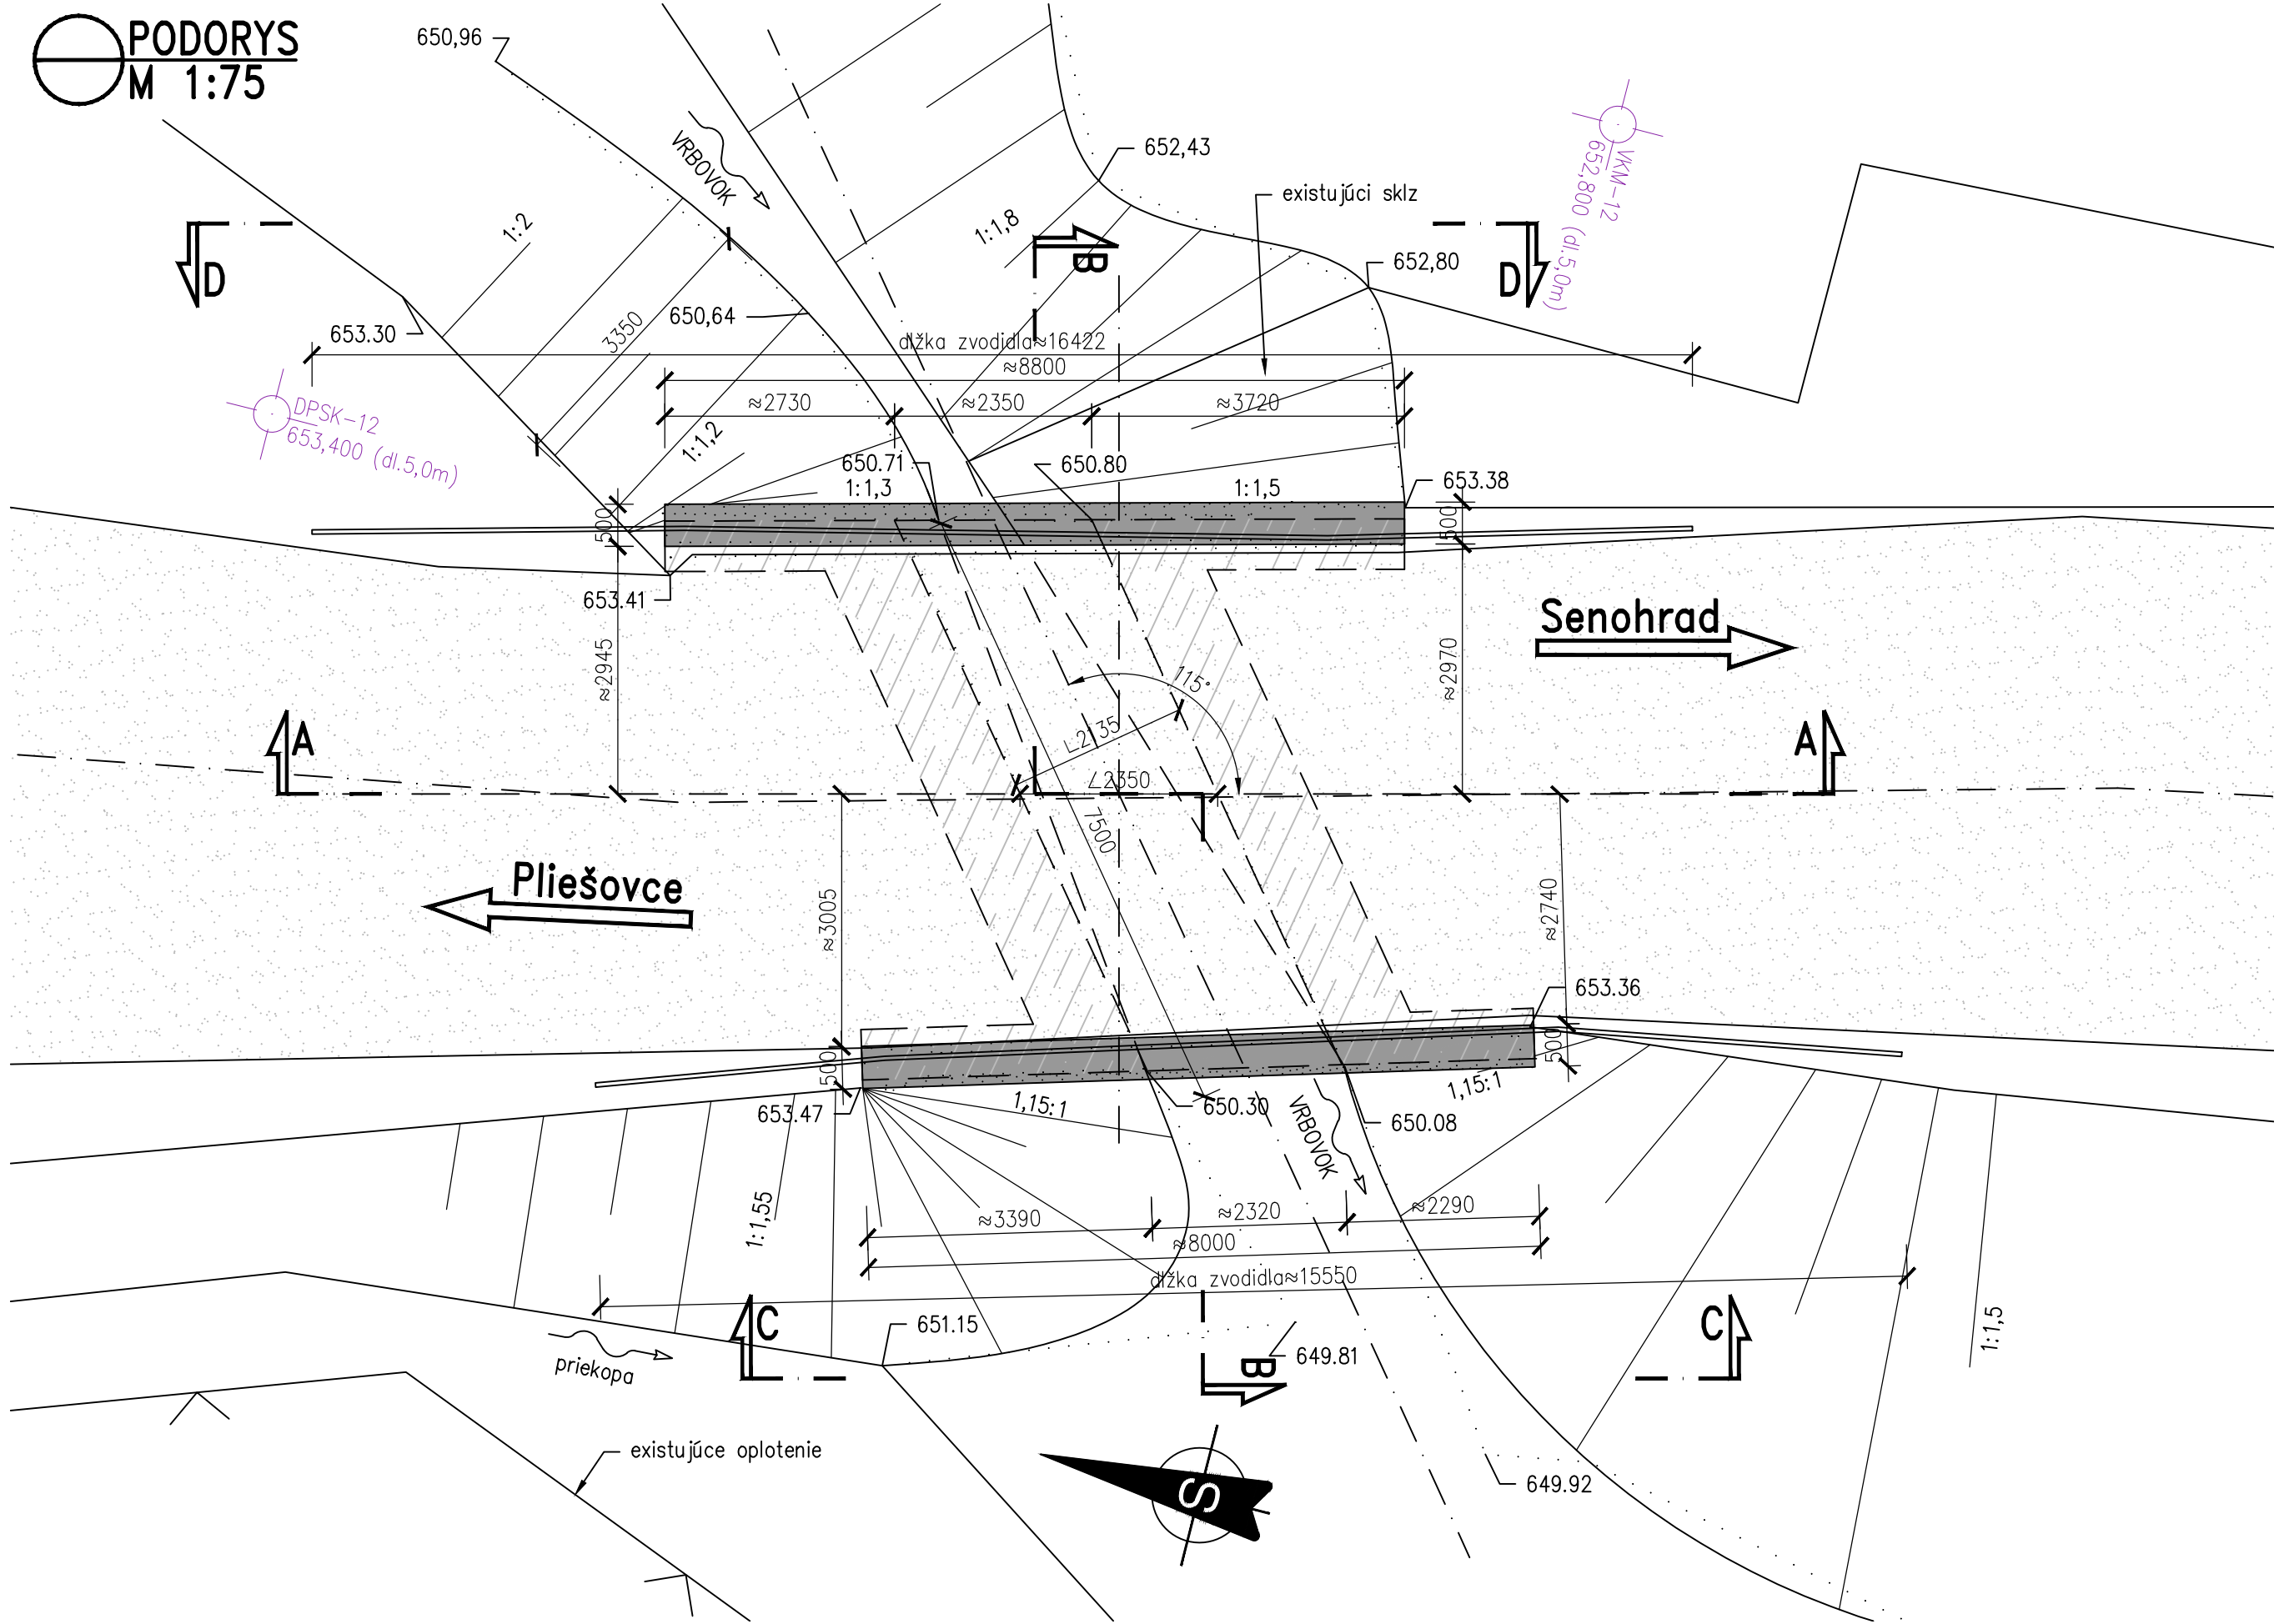S ohľadom na stavebno-technický stav konštrukcie nebol realizovný odpovedajúci priekrum konštrukcie. Skryté rozmery boli odhadnuté na základe skúseností projektanta.

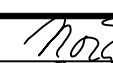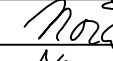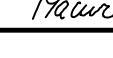

SÚRADNICOVÝ SYSTÉM: S-JTSK v realizácii JTSK VÝŠKOVÝ SYSTÉM: BALŤ PO VYROVNANÍ			
Zodpovedný projektant	Ing. Zuzana Podolcová		
GENERÁLNY PROJEKTANT		 Trnavská 27, 831 04 BRATISLAVA	
Zakážkové číslo:	1915		
Zodpovedný projektant objektu:	Ing. Peter Novák		
Návrhol - vypracoval:	Ing. Peter Novák		
Kontroloval:	Ing. Ľubomír Macura		
Kraj:	Banskobystrický	Okres:	Krupina
Investor - stavebník:	Banskobystrický samosprávny kraj Nám. SNP 23 974 01 Banská Bystrica		
Stupeň - účeľ:	DPSRS		
Stavba:	Rekonštrukcia ciest a mostov II/526 Devičie - Senohrad I./II/527 Dobrá Niva - Senohrad I. etapa - úseky v rámci okresu Krupina Časť A: Cesta II/527		
Název SO:	SO 527-036.01 Rekonštrukcia mosta ev. č. 527-036 km 72,023 - mostný objekt		
Název prílohy:	Príloha:		
Prehľadný výkres existujúceho stavu		4	