


KRAJ:
KATASTRÁLNE ÚZEMIE:
DRUH POVRCHU ÚZEMIA:

BANSKOBYSSTRICKÝ
SENOHRAD
KOMUNIKÁCIA - ASFALT

Pozdĺžny profil SO 527-36 M 1:500/50
Rozsah: km 0,00000 - km 0,05440

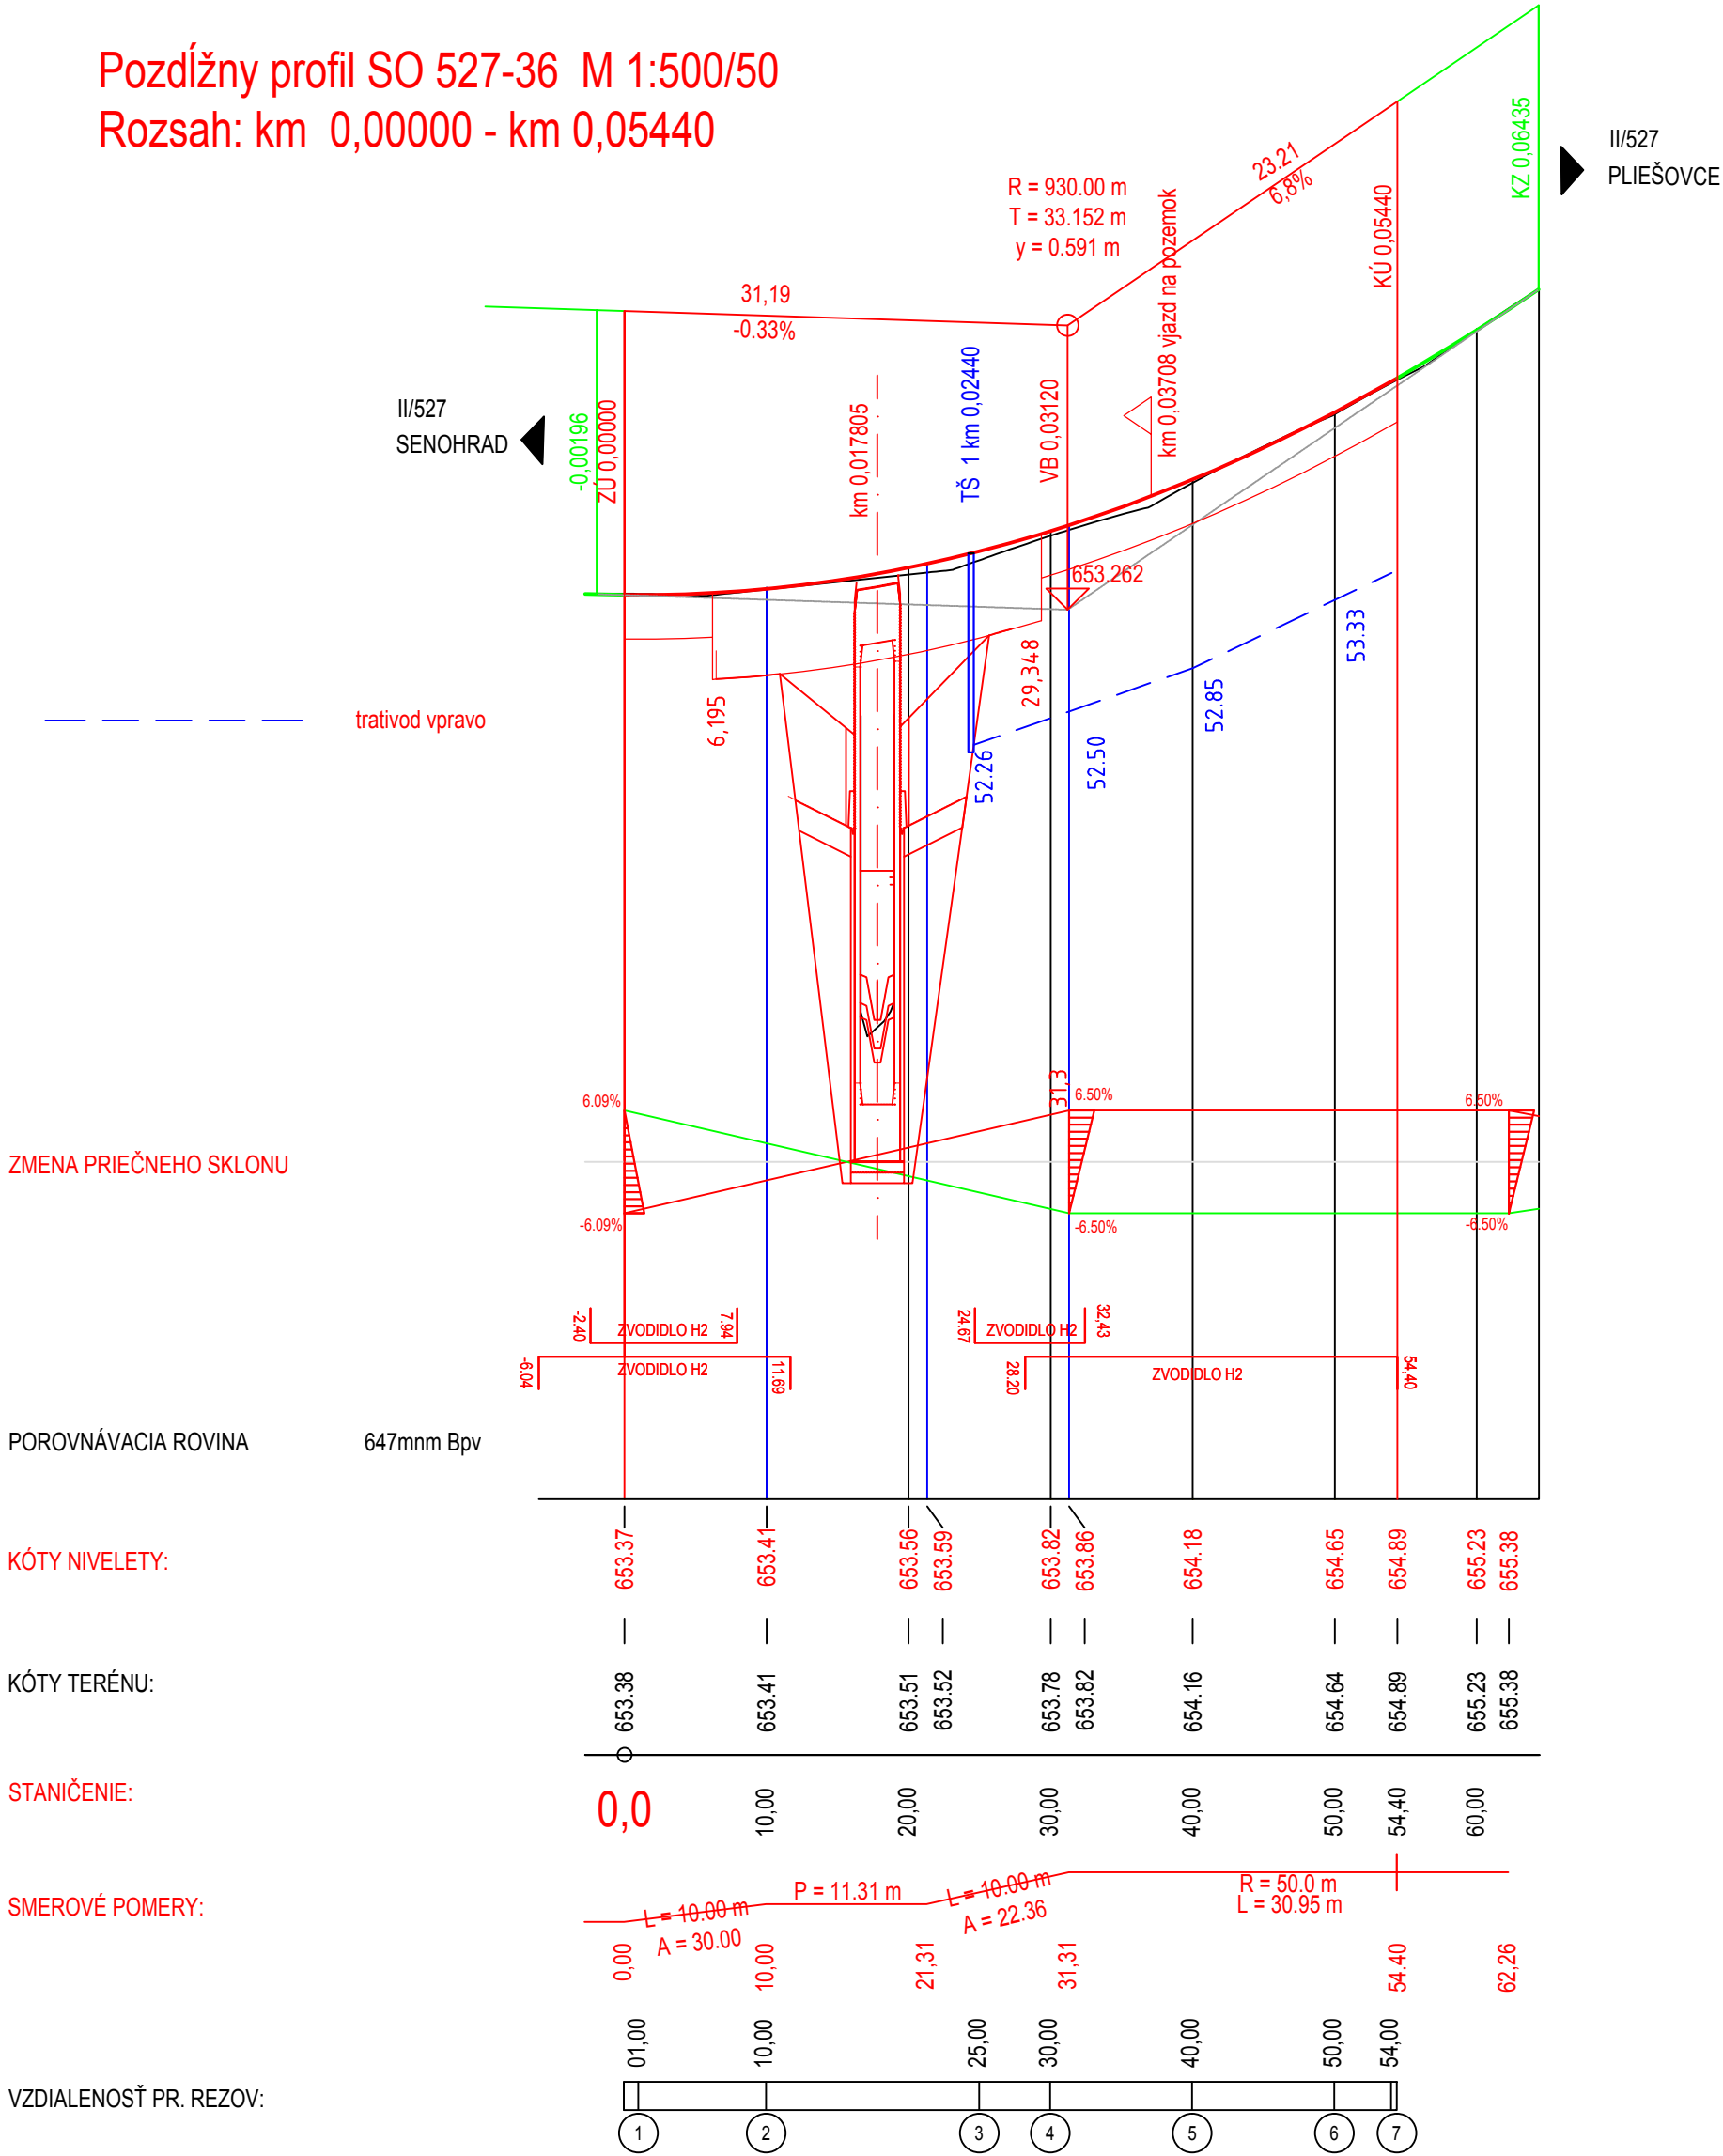


SÚRADNICOVÝ SYSTÉM: S-JTSK v realizácii JTSK
VÝŠKOVÝ SYSTÉM: BALŤ PO VYROVNANÍ

Zodpovedný projektant	Ing. Zuzana Podolcová	
GENERÁLNY PROJEKTANT		
Zákazkové číslo:	1915	



Zodpovedný projektant objektu:	Ing. Soňa Kerščíková	
Navrhol - vypracoval:	Ing. Soňa Kerščíková	
Kontroloval:	Ing. Vladimír Piňák	
Kraj:	Banskobystrický	Oblasť: Krupina
Investor - stavebník:	Banskobystrický samosprávny kraj Nám. SNP 23 974 01 Banská Bystrica	
Stavba:	Rekonštrukcia ciest a mostov II/526 Devičie - Senohrad a II/527 Dobrá Niva - Senohrad I. etapa - úseky v rámci okresu Krupina Časť A: Cesta II/527 SO KA-527.02 Rekonštrukcia mosta ev. č. 527-036 km 73.023 - úprava komunikácie	
Názov SO:	Rekonštrukcia mosta ev. č. 527-036 km 73.023 - úprava komunikácie	
Názov prílohy:	Pozdĺžny profil	

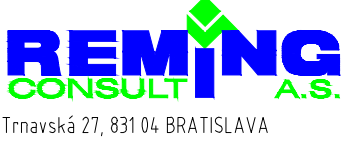

Stupeň - účel:	DSPRS
Zákazkové číslo:	1915
Dátum:	10/2020
Počet A4:	3x A4
Mierka:	1:500/50
Číslo SO:	Súprava:
527-036.02	
Príloha:	
3	